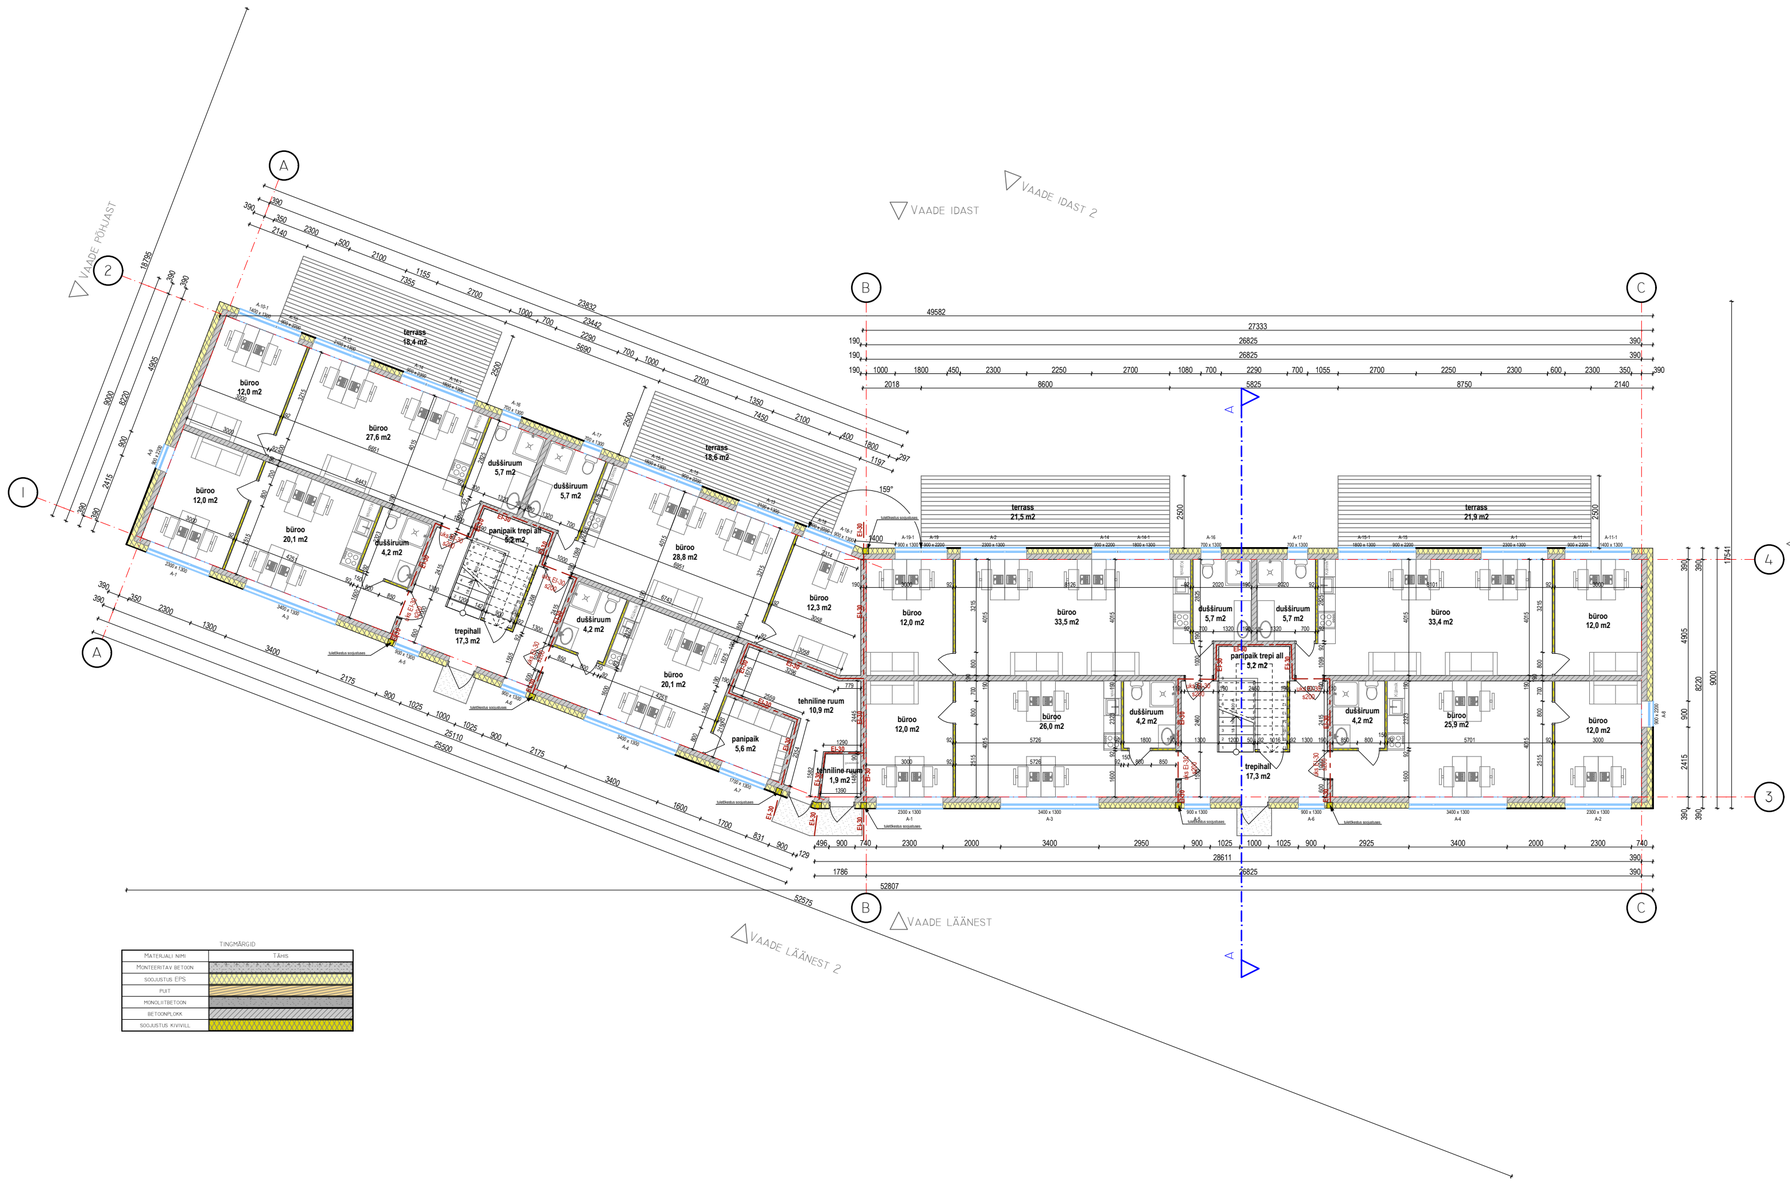


TINGMÄRGID

MATERJALI NIMI	TÄHIS
MONTEERITAV BETOON	
SOOJUSTUS EPS	
PLAAT	
MONOLIITBETOON	
BETOONPLOKK	
SOOJUSTUS KIVIVILL	

PROJEKTEERITAVA HOONE EKSPLIKATSIOON

ESIMENE KORRUS

Ruumide grupp	Ruumi nimetus	Suletud netopind (m2)	Mitteeluruminde pind (m2)	Tehnoruumide pind (m2)	Üldkasutatavate ruumide pind (m2)	Rõdu / terrassi pind (m2)
Tehnoruum	Tehniline ruum	10,9		10,9		
Tehnoruum	Tehniline ruum	1,9		1,9		
Mitteeluruumid	Trepihall	17,3	17,3			
	Panipaik trepi all	5,2	5,2			
	Dušširuum	4,2	4,2			
	Büroo	20,1	20,1			
	Panipaik	5,6	5,6			
	Büroo	12,3	12,3			
	Büroo	28,8	28,8			
	Dušširuum	5,7	5,7			
	Dušširuum	5,7	5,7			
	Büroo	27,6	27,6			
	Büroo	12,0	12,0			
	Büroo	12,0	12,0			
	Dušširuum	4,2	4,2			
	Terrass					18,4
	Terrass					18,6
	Trepihall	17,3	17,3			
	Panipaik trepi all	5,2	5,2			
	Dušširuum	4,2	4,2			
	Büroo	26,0	26,0			
	Büroo	12,0	12,0			
	Büroo	12,0	12,0			
	Büroo	33,5	33,5			
	Dušširuum	5,7	5,7			
	Dušširuum	5,7	5,7			
	Büroo	33,4	33,4			
	Büroo	12,0	10,9			
	Büroo	12,0	12,0			
	Büroo	25,9	25,9			
	Dušširuum	4,2	4,2			
	Terrass					21,5
	Terrass					21,9
Esimese korruse pind kokku		402,7				

TEINE KORRUS

Ruumide grupp	Ruumi nimetus	Suletud netopind (m2)	Mitteeluruminde pind (m2)	Tehnoruumide pind (m2)	Üldkasutatavate ruumide pind (m2)	Rõdu pind (m2)
Mitteeluruumid	Trepikoda	23,1	23,1			
	Dušširuum	4,2	4,2			
	Büroo	32,8	32,8			
	Panipaik	5,1	5,1			
	Büroo	12,3	12,3			
	Büroo	28,8	28,8			
	Dušširuum	5,1	5,1			
	Dušširuum	5,1	5,1			
	Büroo	27,6	27,6			
	Büroo	12,0	12,0			
	Büroo	12,0	12,0			
	Büroo	20,1	20,1			
	Dušširuum	4,2	4,2			
	Trepihall	23,2	23,2			
	Dušširuum	4,2	4,2			
	Büroo	25,9	25,9			
	Büroo	12,0	12,0			18,6
	Büroo	12,0	12,0			18,4
	Büroo	33,4	33,4			
	Dušširuum	5,1	5,1			
	Dušširuum	5,1	5,1			
	Büroo	33,5	33,5			
	Büroo	12,0	12,0			
	Büroo	12,0	12,0			
	Büroo	26,0	26,0			
	Dušširuum	4,2	4,2			
	Rõdu					1,9
	Rõdu					1,9
	Rõdu					1,9
	Rõdu					1,9
	Rõdu					1,9
	Rõdu					1,9
	Rõdu					1,9
Teise korruse pind kokku		403,6				

Hoone suletud netopind	806,3
Hoone büroo pind	806,3
Hoone mitteeluruumide pind	793,5
Hoone üldkasutatavate ruumide pind	0,0
Hoone tehnoruumide pind	12,8

VERSIOON	KIRJELDUS	KUUPÄEV	KOOSTAJA

KLIENT

PROJEKT

BÜROOHOONE EHITUSPROJEKT

Tõrvandi alevik, Kambja vald, Tartu maakond

JOONISE NIMETUS

esimese korruse plaan

KUUPÄEV	PABER	MÕÕTKAVA	KOOSTAJA	JOONISE NUMBER	TÖÖ NR
18/08/26	A2	1:150		4	0156