


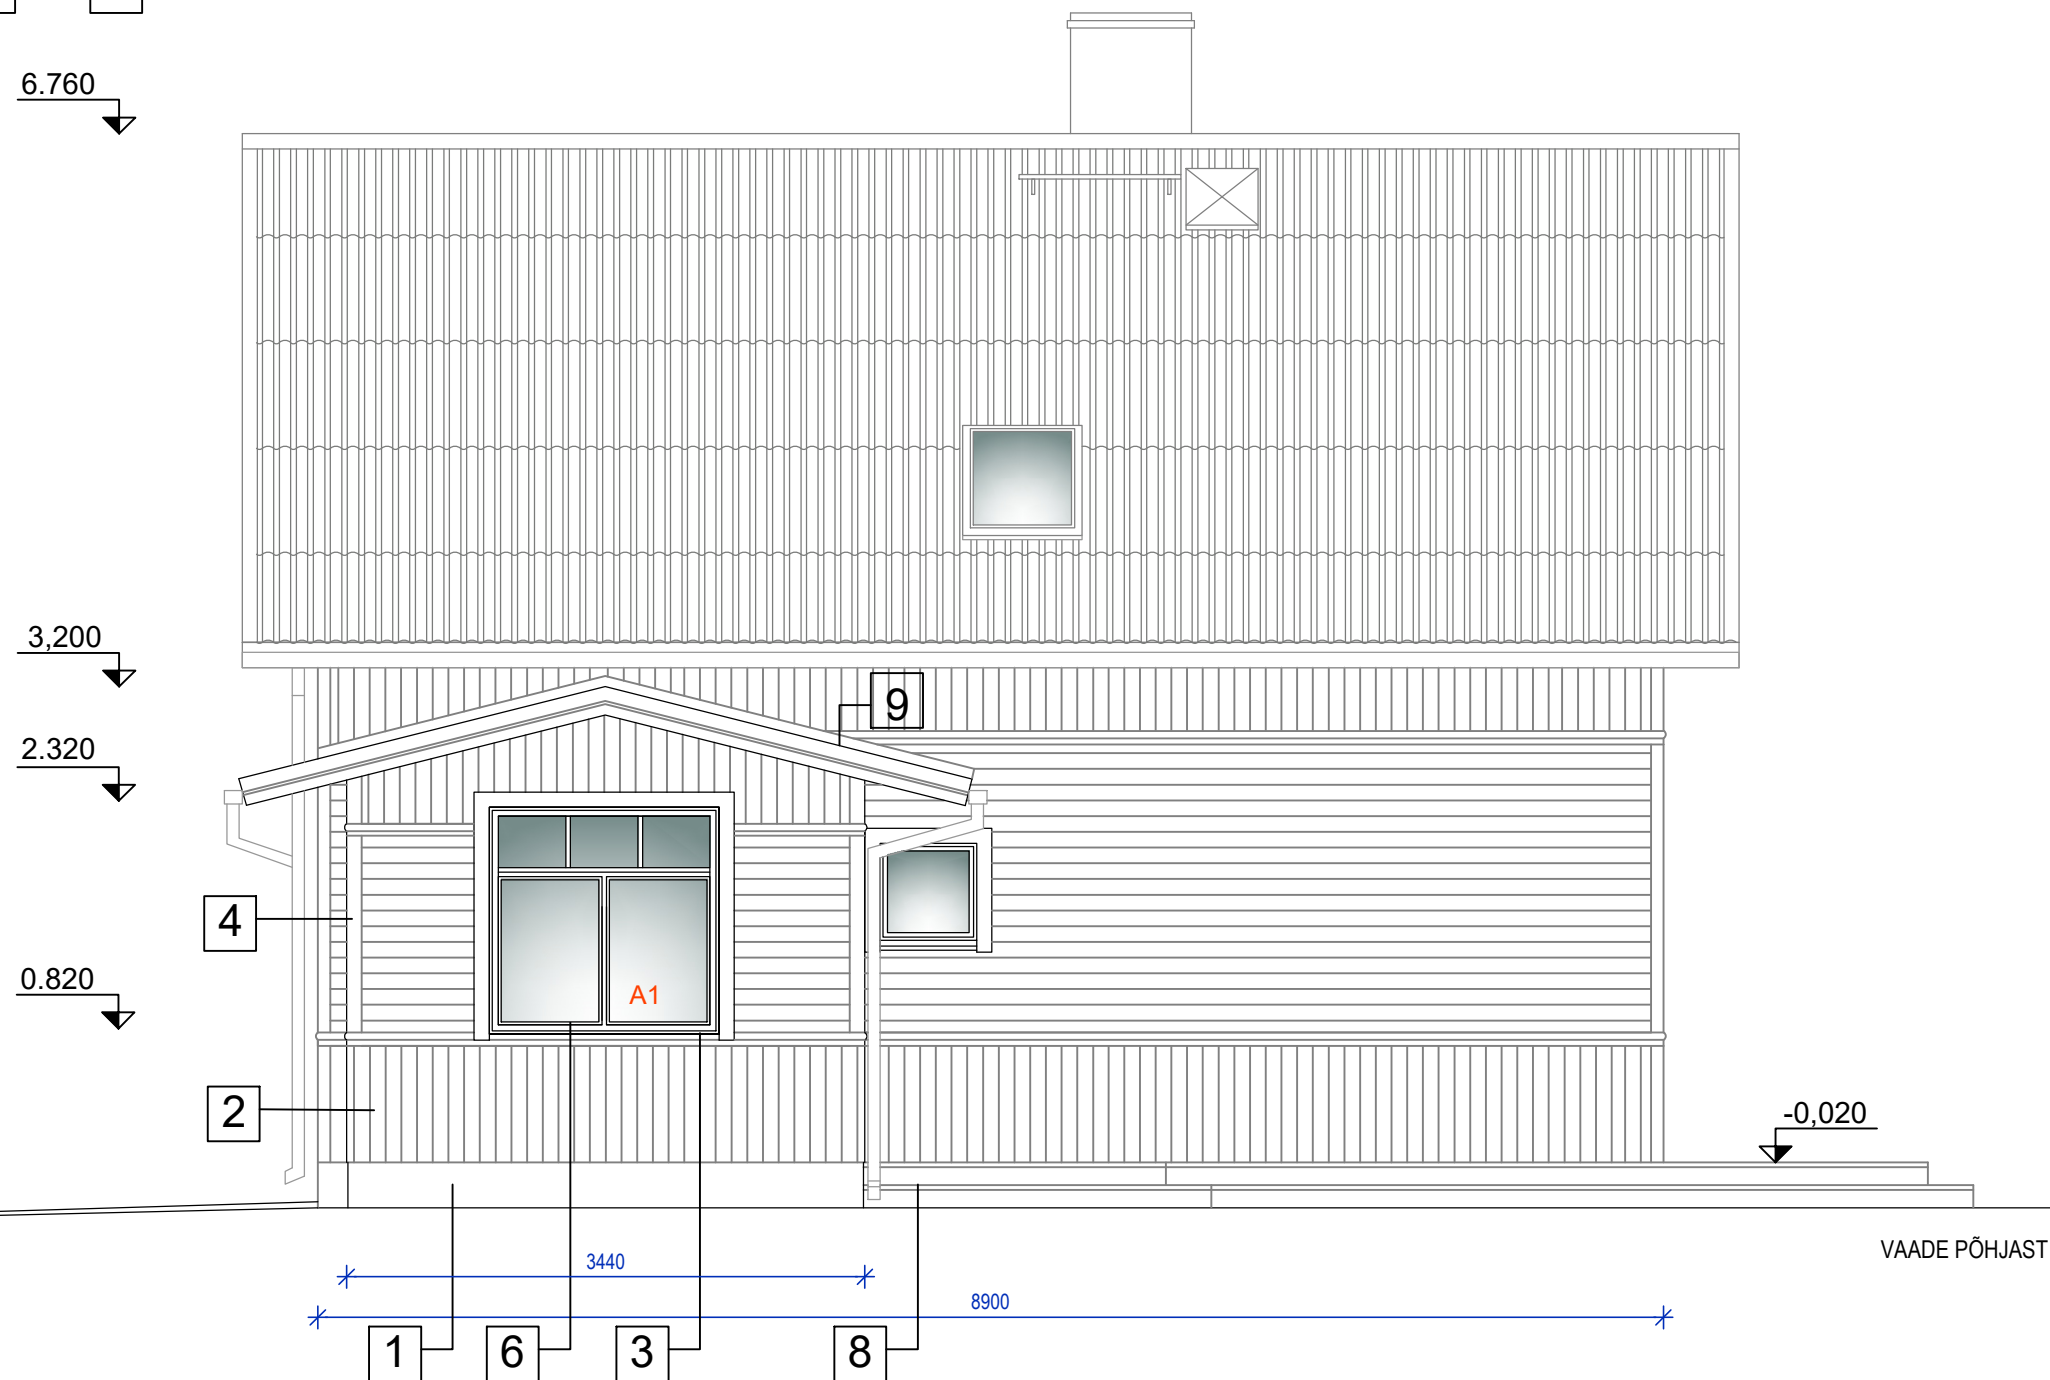

VIIMISTLUS:

- 1 sokkel
- 2 sein
- 3 akende piirdelauad
- 4 nurga profiillauad
- 5 räasta laud
- 6 aknad
- 7 välisuks
- 8 terrass
- 9 katus

krohvitud sokkel, hall toon
laudvooder (hor. ja vert.) toon-K448 hele rohekas
profiillaud toon-helekollakas
profiillaud toon-helekollakas
toon valge (Pinotex Wood Paint Duo VX+)
puitaknad toon valge
värvitud toon-valge (Pinotex Wood Paint VX+)
sügavimmutatud terrassilaud, värvitud toon valge (Pinotex Wood Paint)
eterniitplaat , toon tumehall

Objekt :Saun-suvila				
Aadress: Lääne maakond,Lääne-Nigula vald, Riguldi küla/ Rickul,				
ARHITEKTUURIBÜROO		Arhitekt:		Joonise nimetus: Saun-suvila Vaade läänest, vaade põhjast
Töö nr: 06925	Projekti staadium: EP	Kuupäev: 09.03.2026	Joonis nr: AR-6-01_v01	1 : 50