



VAADE 1-3

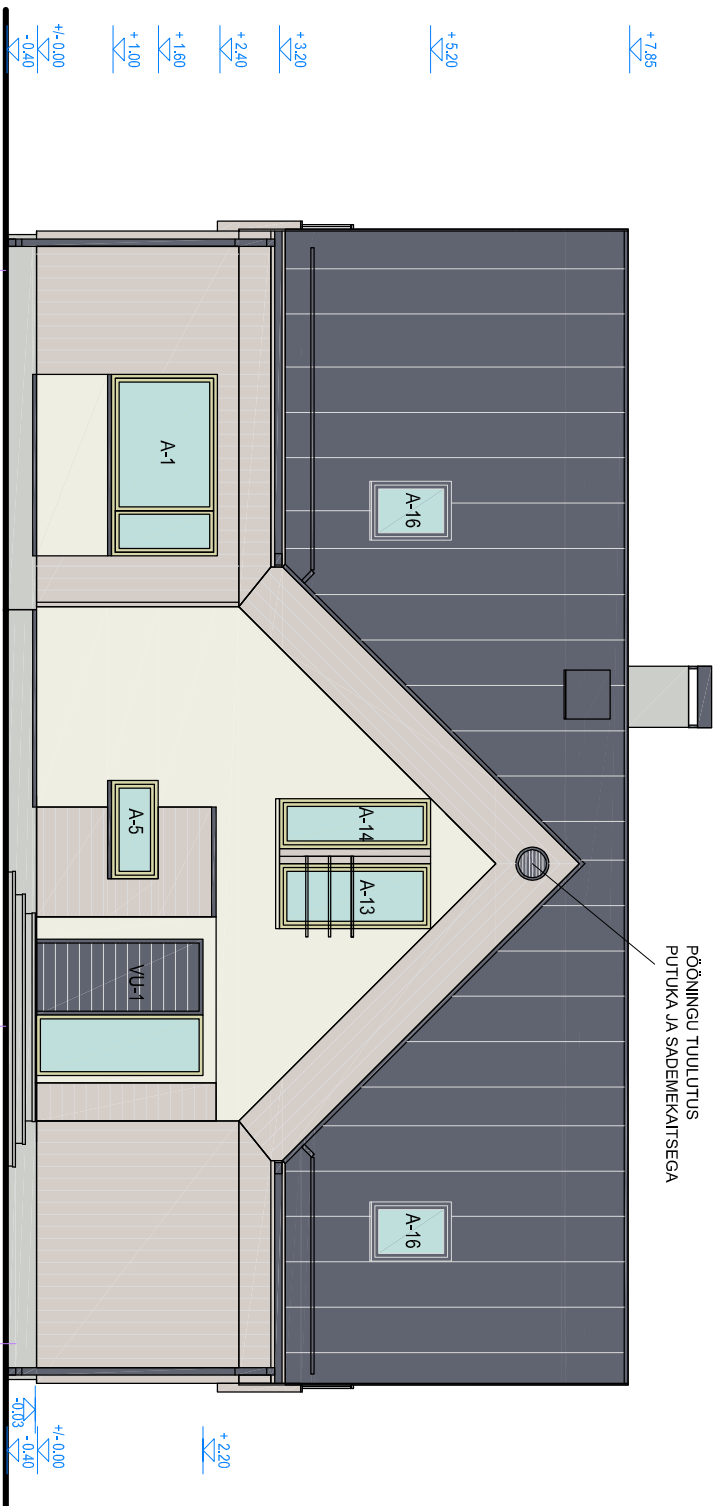

VAADE 3-1

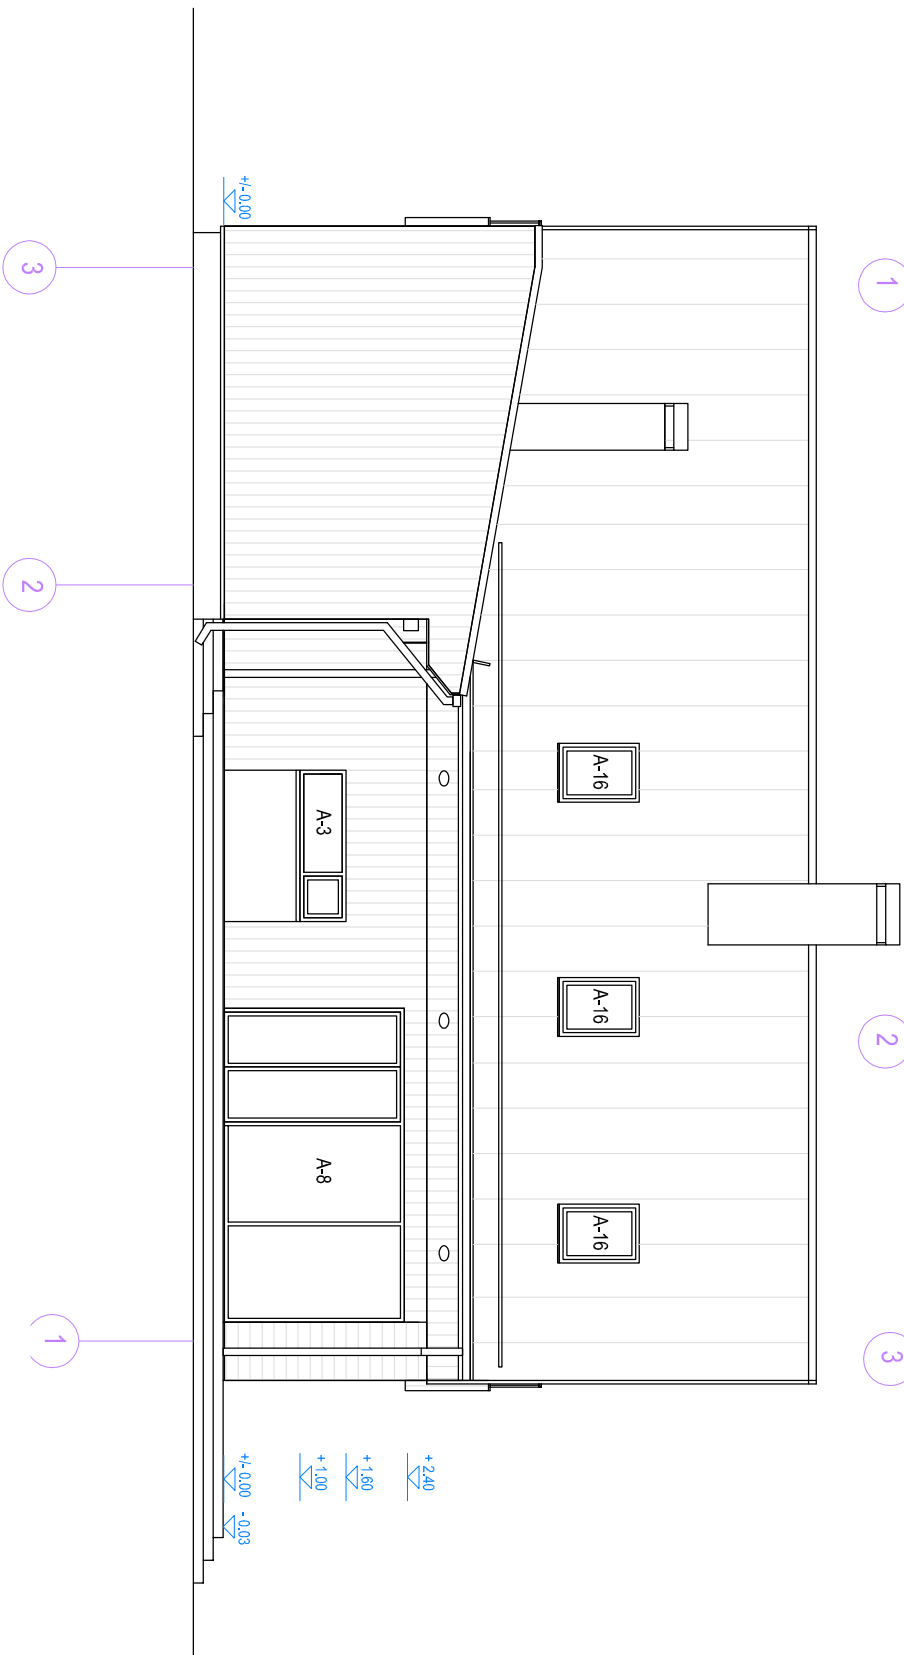

FASSAADIWIIMISTLUSMATERJALID:

1. FASSAADILAUDIS: CAPAROL GREYWOOD FOREST 01. Hallikasbeez puidukaitsesvahend
2. FASSAADI KROHVITUD OSA: CAPAROL, SILS B, SILIKOONKROHV ,
VÄRVITTOON: CURRY 15 L85, C8, H90. Helebeez
3. SOKKEL: CAPAROL, SILS B, CARBOONSÜSTEEM ,
VÄRVITTOON: FERRO 35 L65, C2, H37. Hall
4. KATUSEKATE: KATUSEPLEKK, RUUKI CLASSIC VÕI ANALOOG.
VÄRVITTOON: RR2H3 Antrasiithall
5. KORSTEN: CAPAROL, KORSTNALE SOBIV KROHVKATE,
VÄRVITTOON: FERRO 45 L75 C2 H37
6. AKNARAAMID: PUIT-ALUMINIUM,
VÄRVITTOON VÄLJAST : RAL 1000. Hele rohkasbeez
VÄRVITTOON SEEST: Valge
7. VÄLISUKSED: PUTUKUSED JA PUUDU SPOONIGA UKSED,
VÄRVITTOON: TIKKURILA PEITSIKATTE KATALOOG 3166 Tervaskanto. Mustjas.
8. VIHMAVEESÜSTEEM: KANDLISED TORUD JA RENNID. VÄRVITTOON: RR2H3 Antrasiithall.