



KANALISATSIOON

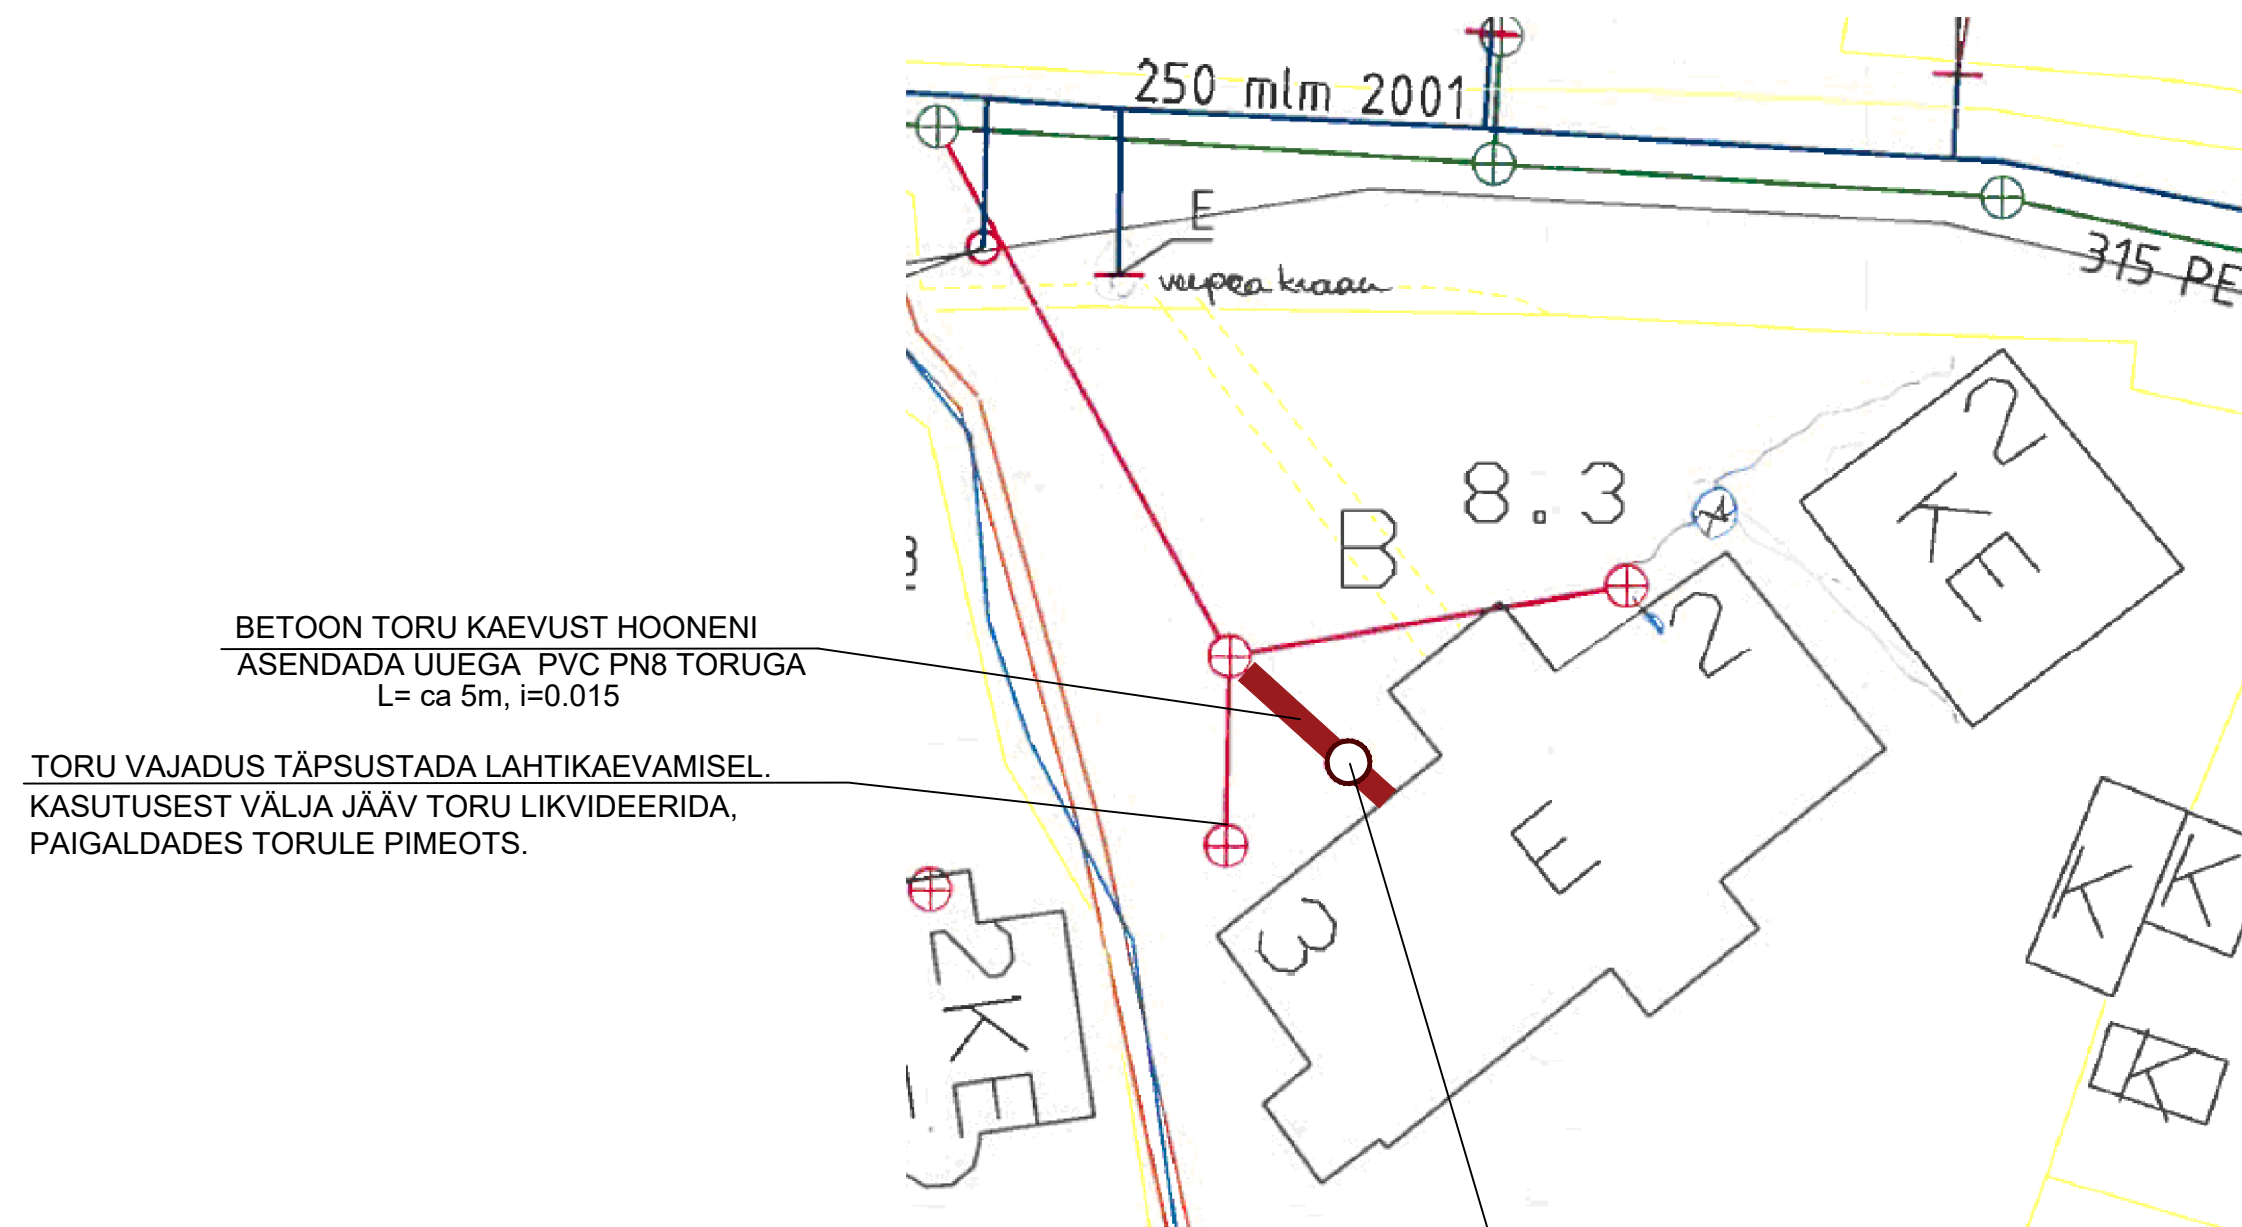

VEEVARUSTUS

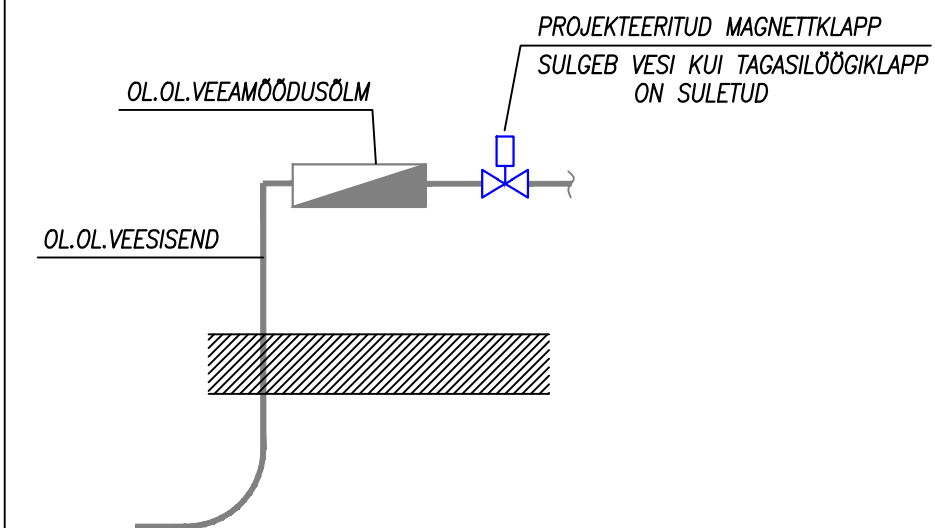

OLEMASOLEV KAEV ASENDADA UUEGA.

1. UUE KAEVU LÄBIMÕÕT min 1200mm.
2. KAEVU SISSE PAIGALDADA REOVEE ÄRAVOOLUKS TAGASILÖÖGIKLAPP EL.AJAMIGA, näiteks ACO Quatrix-K tüüp 3F.
3. TAGASILÖÖGIKLAPI LÄBIMÕÕT VASTAVALT TORU LÄBIMÕÖDULE. TEOSTUSJONISE JÄRGI DN100.
4. TORU KALLE, MILLILE PAIGALDATAKSE TAGASILÖÖGIKLAPP PEAB OLEMA 1.5%-2%
5. TAGASILÖÖGIKLAPP ON LUBATUD PAIGALDADA AINULT KÜLMUMISKAITSEGA TORUSTIKES, TEMPERATUUR SUUREM KUI 5°. KAEV PEAB OLEMA SOOJUSTATUD KANEGA.
6. TAGASILÖÖGIKLAPI JUHTIMISKESKUS PEAB PAIKNEMA SOOJAS KA KUIVAS RUUMIS. KAABEL PEAB OLEMA SOBIVA PIKKUSEGA. STANADARDIS KLAPI TARNEKOMPLEKTIS ON 5 M KAABEL. KAABLIT EI SAA JÄTKATA. TULEB VALIDA ÕIGE PIKKUSEGA KAABEL.
7. KAEVU KÕRGUSMÄRGID TÄPSUSTADA EHITUSTÖÖDE AJAL.
8. PAIGALDAMISEL JA KÄITAMISEL TULEB JÄRGIDA JUHISEID VÕI TELLIDA KÄITAMINE VÄLJAÕPPINUD SPETSIALISTIDELT, näiteks ACO.
9. VEESISENDILE, PÄRAST VEEMÕÖDUSÕLME, PAIGALDADA MAGNETTKLAPP MIS SULGEB VESI TAGASIVOOLU AJAL VÕI KUI TAGASILÖÖGIKLAPP ON SULETUD.