


RUUMIDE SPETSIFIKATSIOON KATUSE KORRUS	
TREPIHAL	10.8m2
PESURUUM	7.9m2
MAGAMISTUBA	19.5m2
GARDEROOB	9.6m2
MAGAMISTUBA	13.4m2
MAGAMISTUBA	13.4m2
KOKKU	74.6m2

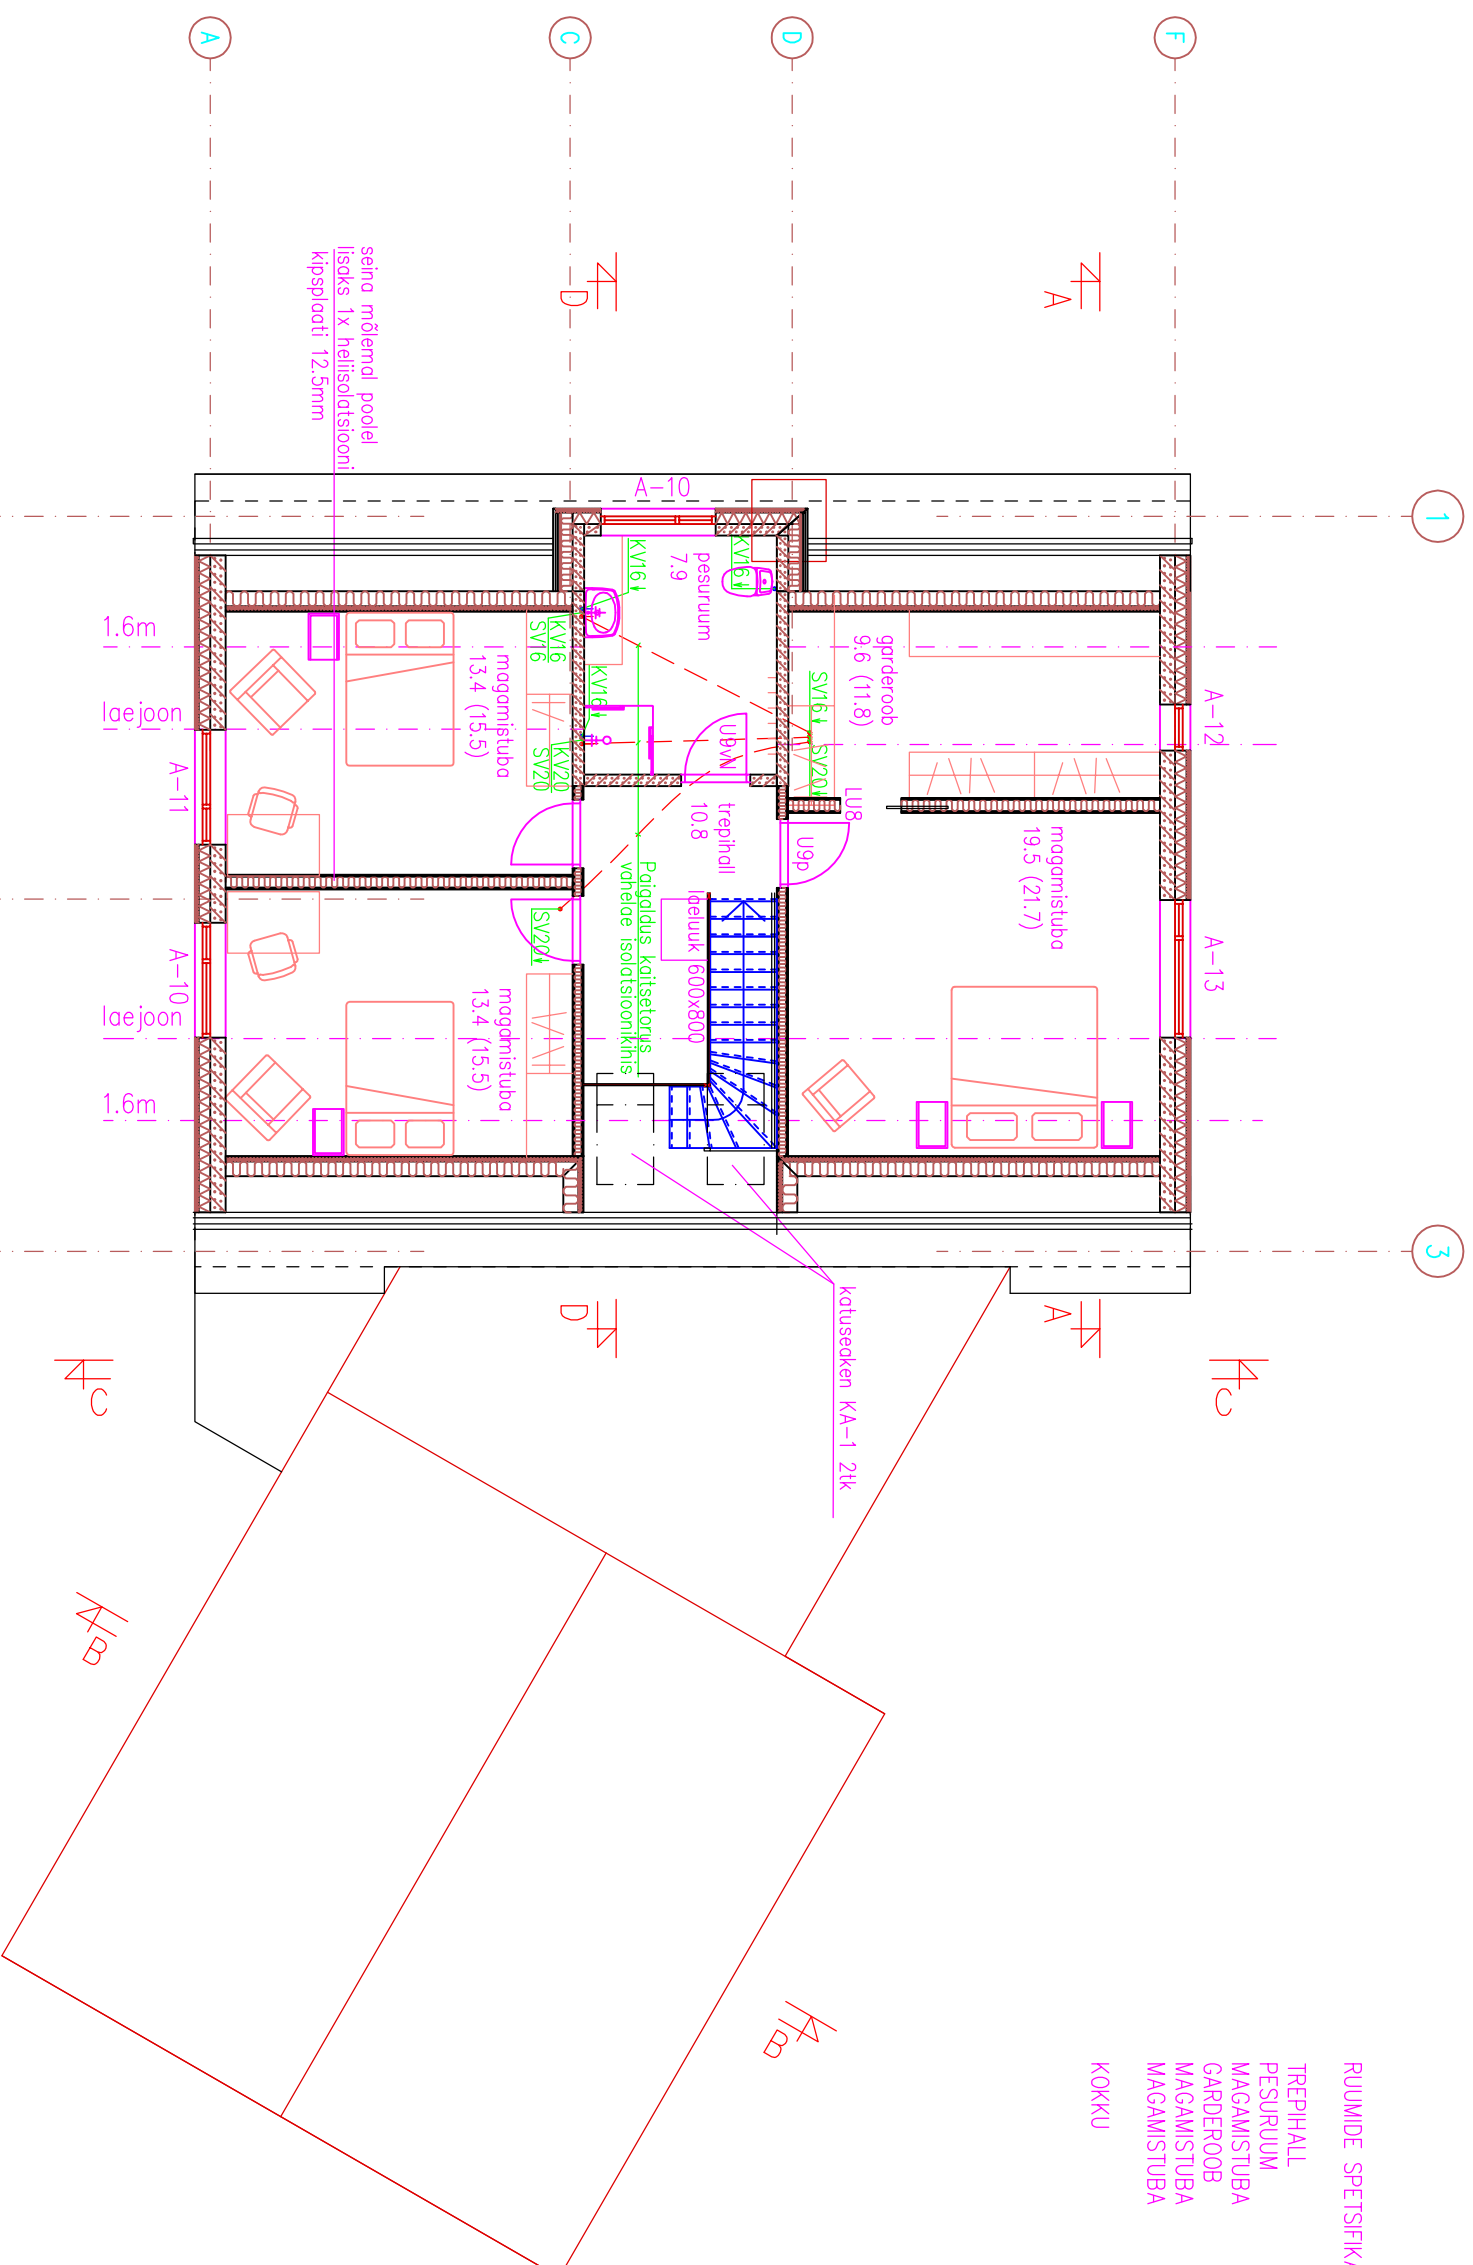

SANITAARTEHNIKA MUDELID JA PAIGALDUSKOHAD TÄPSUSTADA TELLUAGA
PAIGALDUS TEHASE JUHISTE JÄRGI

TINGMÄRGID:

- — — — — =KÜLM VESI
 — — — — — =SOE VESI
 KVM6 =KÜLM VESI, TORU SISELÄBIMÖÖT 12MM (=DN12)
 SVM6 =SOE VESI, TORU SISELÄBIMÖÖT 12MM (=DN12)