



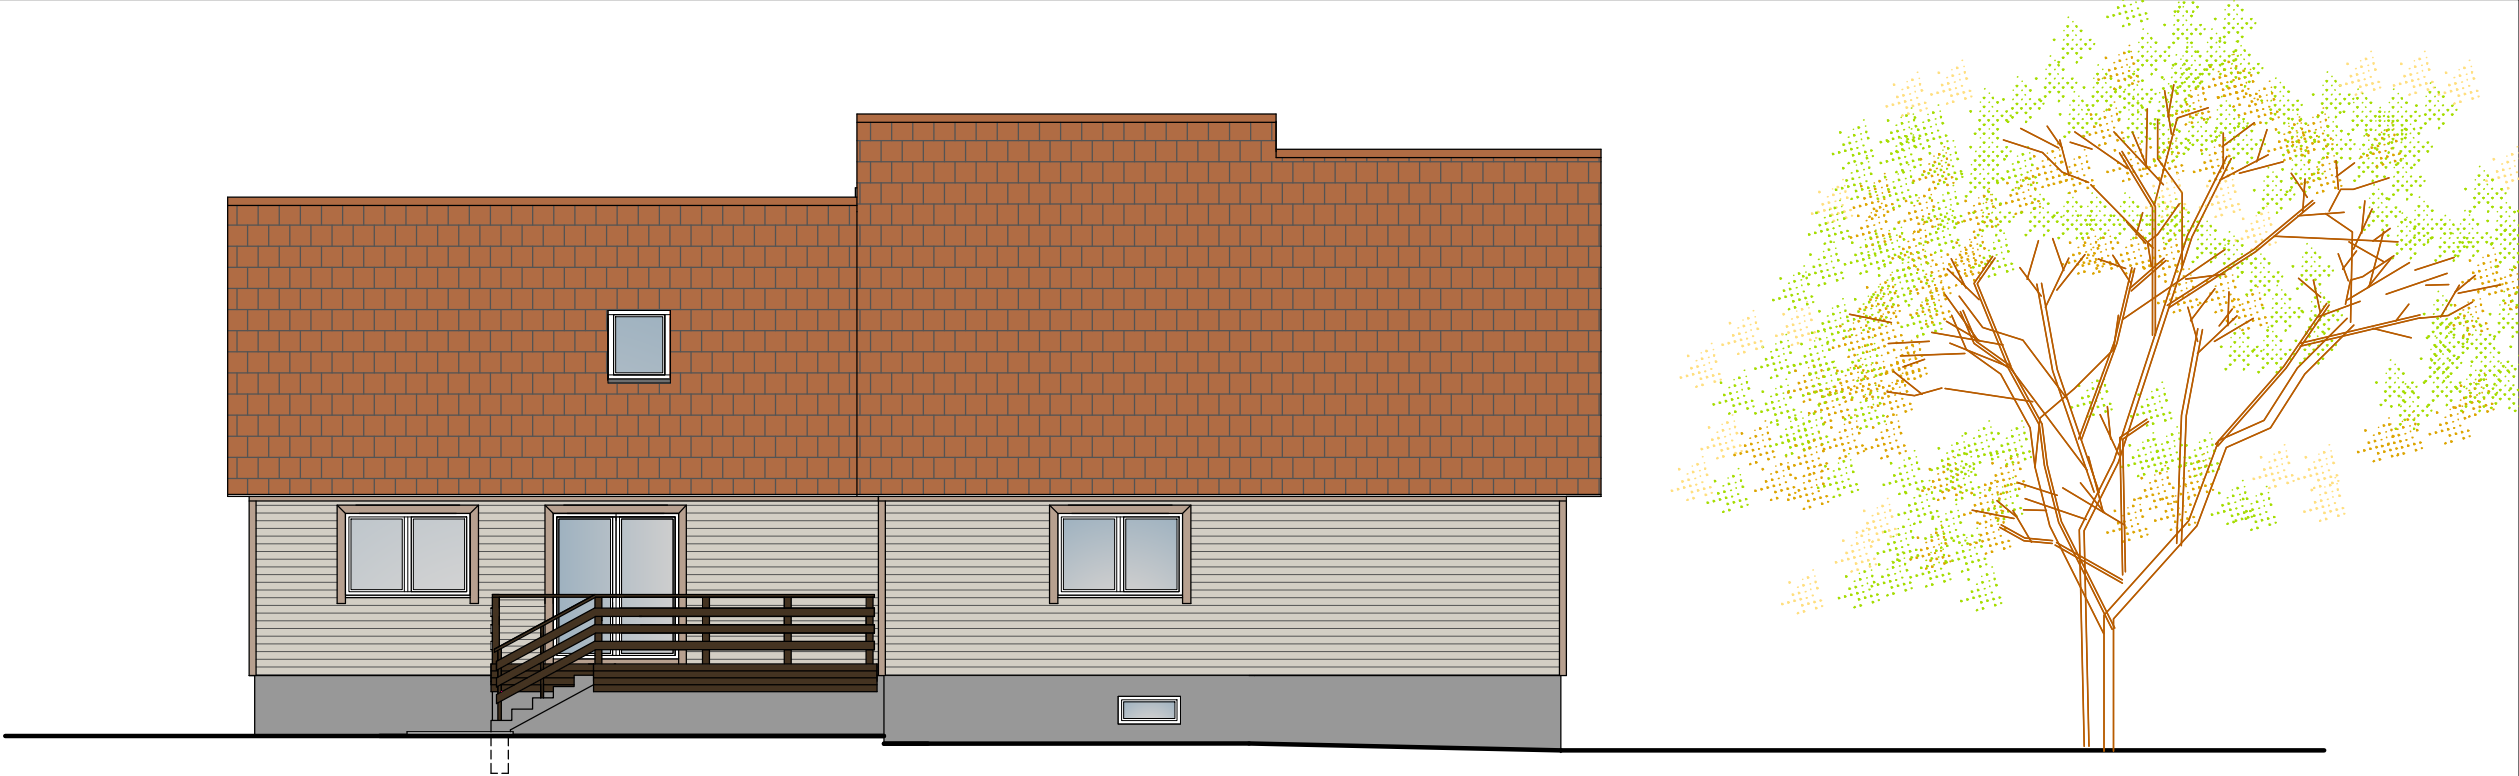

TAGAVAADE/ VAADE EDEAST

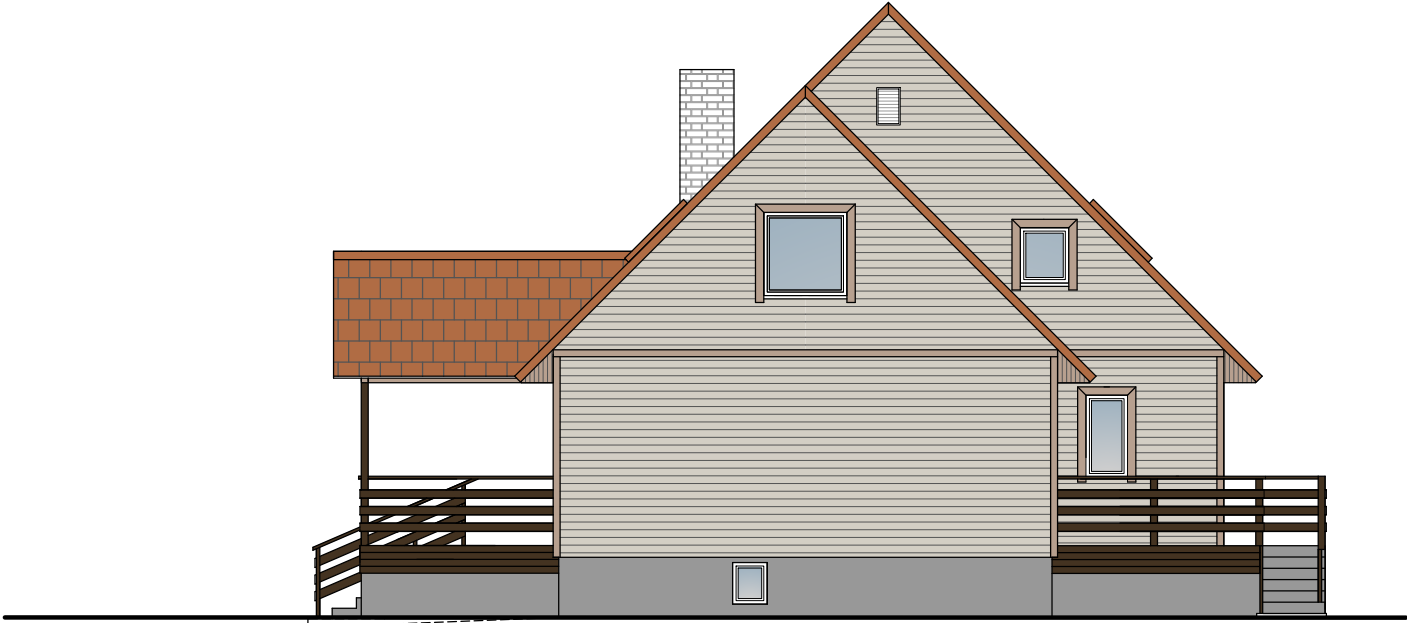

LOODEPOOLNE OTSVAADE

VÄLISVIIMISTLUS



- TELLISEPUNASED SILEDAPINNALISED KATUSEKIVID
- FASSAADID: PUITIMITATSIOONIGA KIUDTSEMENT-
PLAADID (*CEDRAL-LAUD*) TOON: *ÕRN METS*
- VIILU- JA RÄÄSTALAUAD, MUUD FASSAADI PUITOSAD:
FASSAADILAUDISEST TOONI VÕRRA TUMEDAMAD
- SOKKEL: ÕHEKROHV,
HELEDAM HALL, NÄITEKS Platinum grey RAL7036
- AKNARAAMID VALGED
- TERRASSIDE PIIRDED: TUMEDAD PUNAKASPRUUNID,
NT. RAL 8015 *Chestnut brown*