



EENDUVATE MAHTUDE RÄÄSTA SÕLM

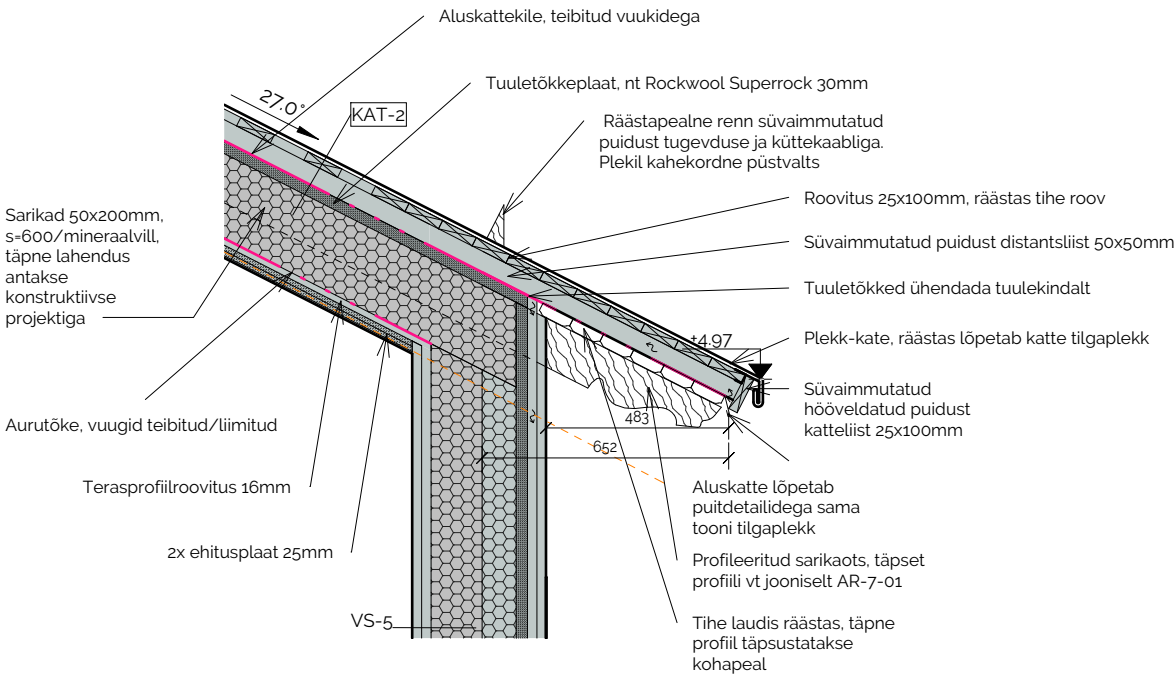

PÕHIMAHU RÄÄSTA SÕLM

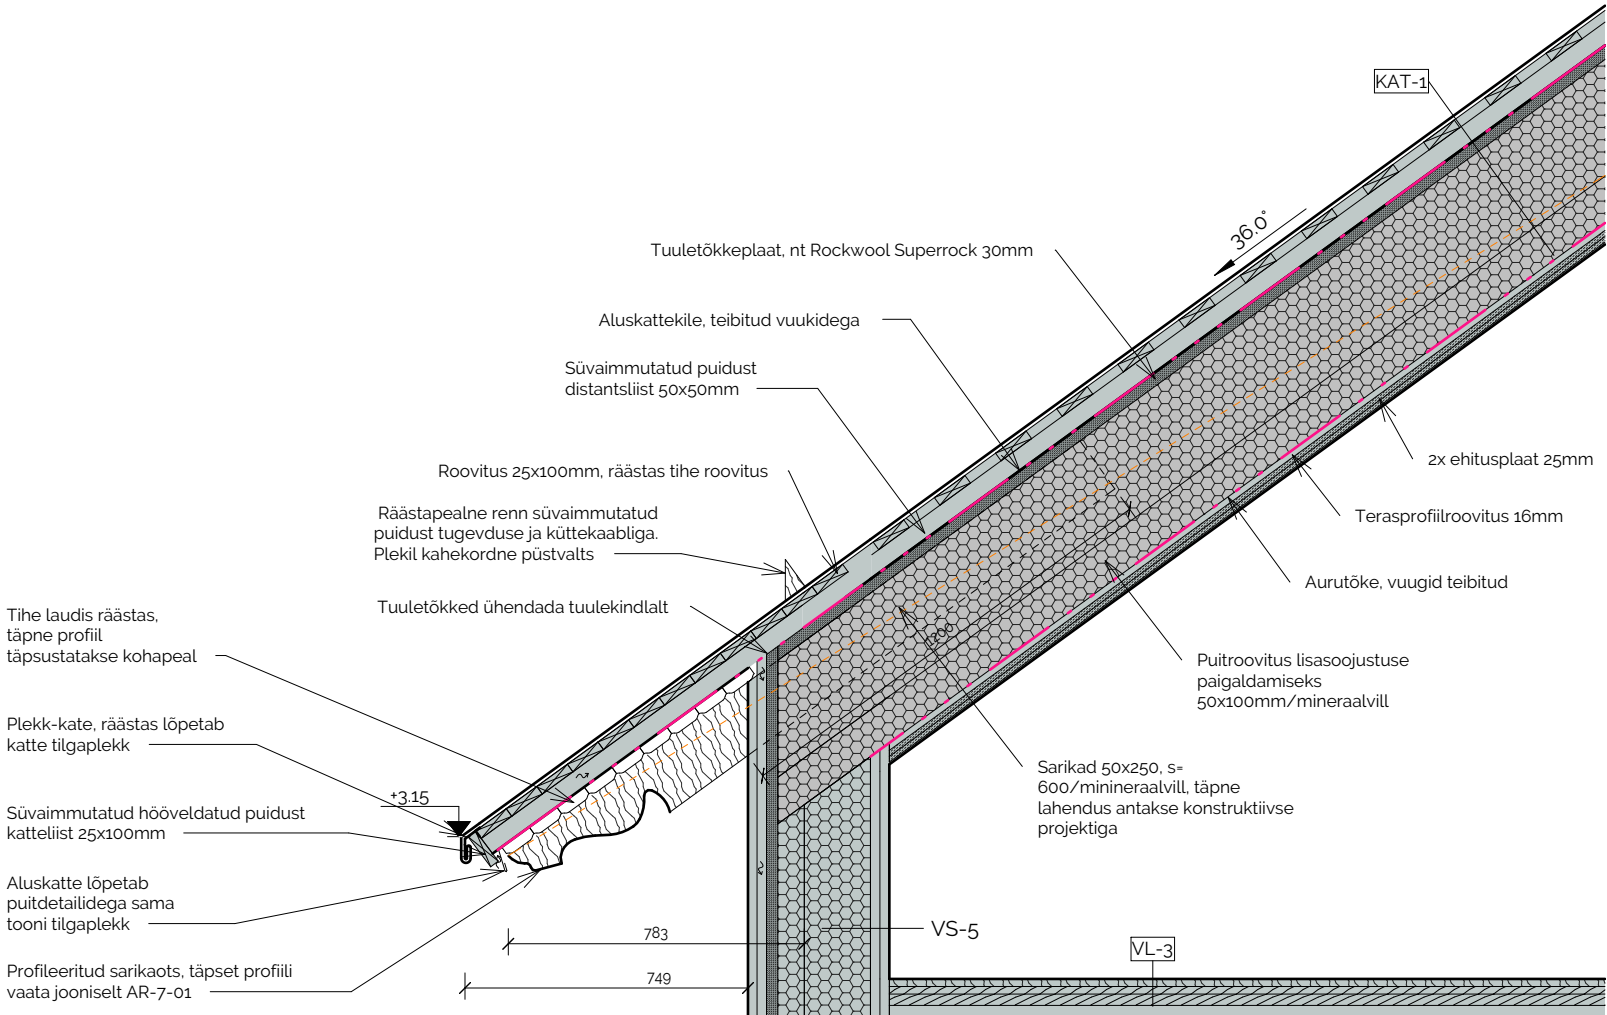

MÄRKUSED:

- Katusealuse tuulutus tagatakse kogu katuse ulatuses läbi tuulutuspilude räästastes
- Tihedat roovitust kasutada vähemalt meetri ulatuses räästast
- Kõik nähtavad puitdetailid ja voodrilaudis tehakse hõõveldatud puidust
- Tuulutuspilud räästas suletakse peenesilmalise metallvõrguga kahjurite tõrjeks
- Puitdetailide kinnitamisel kasutada kuumtsingitud naelu
- Veeplekkidel tagada ülespöörded ning esiserv tuleb valtsida
- Puitelementide kinnitused lahendatakse vajadusel konstruktiivsete joonistega
- Projekteerimise ajal suletud konstruktsioonid on joonistel tinglikud. Vajadusel täpsustatakse sõlmi ehituse käigus
- Kõrgused vastavalt vaadetele ja lõigetele