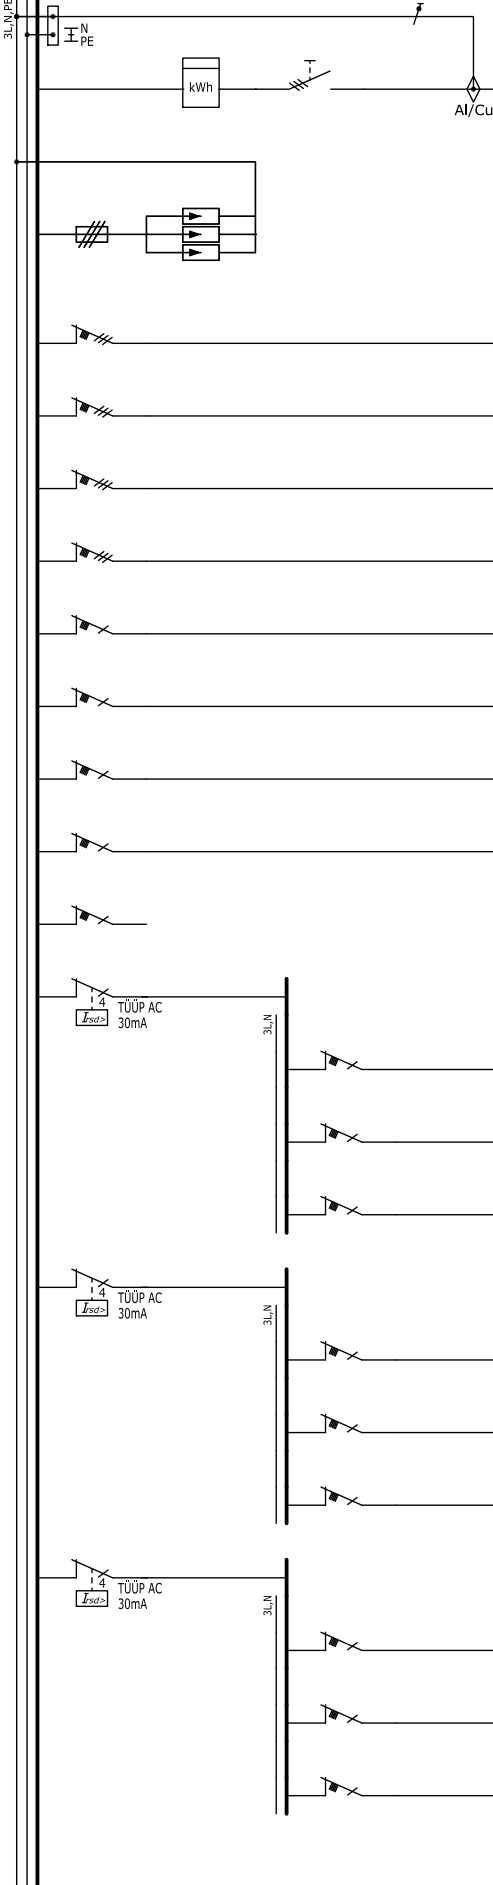


			11	12	13	14	15	16	17	18	19	20	21	22	23	24	25	26	27	28		
Muudatus A	Muudatus B:	Muudatus C:	Skeem							Grupi nr.	Tarbija nimetus				kW	Iv/In	Kaabeldus					
Muudatus D	Muudatus E	Muudatus F																				A
																						B
										S1	TOIDE LIITUMISKILBIST					40A	AXPK 4G35					C
																						D
												LIIGPINGEPIIRIK, TÜÜP 2										E
										1	KÕRVALHOONE					C20	AXPK 5G16					F
										2	ÕHK-VESISOOJUSOUMP				9	C16	XPJ-HF C-Pro 5G2,5					G
										3	EI. SAUNA KERIS				9	C16	XPJ-HF C-Pro 5G2,5					H
										4	INDUKTSIOONPLIIT				10	C16	XPJ-HF C-Pro 5G2,5					J
										5	KONDITSIONEER				2.5	C16	XPJ-HF C-Pro 3G2,5					K
										6	NÕRKVOOLUSEADMED				0.5	C16	XPJ-HF C-Pro 3G2,5					L
										7	VENT SEADE				0.2	C10	XPJ-HF C-Pro 3G1,5					M
										8	PÕRANDAKÜTTE KOLLEKTOR				0.2	C10	XPJ-HF C-Pro 3G1,5					N
										10	VALVEKAAMERAD (RESERV)				1	C16						O
										RVK1	PISITKUPESAD					25A						P
										11	MAGAMISTUBA 1				1	C16	XPJ-HF C-Pro 3G2,5					R
										12	MAGAMISTUBA 2				1	C16	XPJ-HF C-Pro 3G2,5					S
										13	MAGAMISTUBA 3				1	C16	XPJ-HF C-Pro 3G2,5					T
										RVK2	PISITKUPESAD					25A						U
										14	KÜLMKAPP, NÕUDEPESUMASIN, KUBU				1	C16	XPJ-HF C-Pro 3G2,5					V
										15	AHI JA MIKROLAINEAHI				1	C16	XPJ-HF C-Pro 3G2,5					X
										16	TÖÖTASAPIND				1	C16	XPJ-HF C-Pro 3G2,5					Y
										RVK3	PISITKUPESAD					25A						Z
										17	ELUTUBA/ KORIDOR				1	C16	XPJ-HF C-Pro 3G2,5					1
										18	TEHNORUUM				1	C16	XPJ-HF C-Pro 3G2,5					2
										19	MAJA FASSADIL JA KUUR				1	C16	XPJ-HF C-Pro 3G2,5					


PJK - Peajaotuskeskus
Eramu

Proj. /01.11.2023
Kont.
Kinnit.

Ahela nr.
Leht 1 / 2
Joonise nr.

Keskuse nr.
PJK

T88 nr.
06EP23

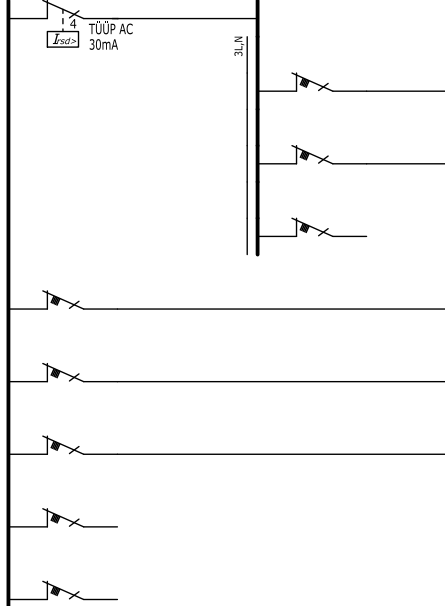			11	12	13	14	15	16	17	18	19	20	21	22	23	24	25	26	27	28		
			Skeem							Grupi nr.	Tarbija nimetus				kW	Iv/In	Kaabeldus					
Muudatus D	Muudatus E	Muudatus F																			A	
										RVK4	PISTIKUPESAD						25A					B
										20	WC JA VANNITUBA				1	C16	XPJ-HF C-Pro 3G2,5				C	
										21	MULLIVANN				1.5	C16	XPJ-HF C-Pro 3G2,5				D	
										22	RESERV						C16					E
										23	VALGUS: MAGAMISTOAD, TEHNO, KORIDOR				0.9	C10	XPJ-HF C-Pro 3G1,5				F	
										24	VALGUS: WC JA VANNITUBA, ELUTUBA/KÖÖK				0.5	C10	XPJ-HF C-Pro 3G1,5				G	
										25	VALGUS: KUUR JA PARKLA				0.5	C10	XPJ-HF C-Pro 3G1,5				H	
											RESERV						C10					J
											RESERV						C16					K
																						L
																						M
																						N
																						O
																						P
																						R
																						S
																						T
																						U
																						V
																						X
																						Y
																						Z
																						1
																						2
			PJK - Peajaotuskeskus Eramu									Proj. /01.11.2023		Ahela nr.		Keskuse nr. PJK		Tõõ nr. 2307				
												Kont.		Leht 2 / 2		Joonise nr.						
												Kinnit.										