


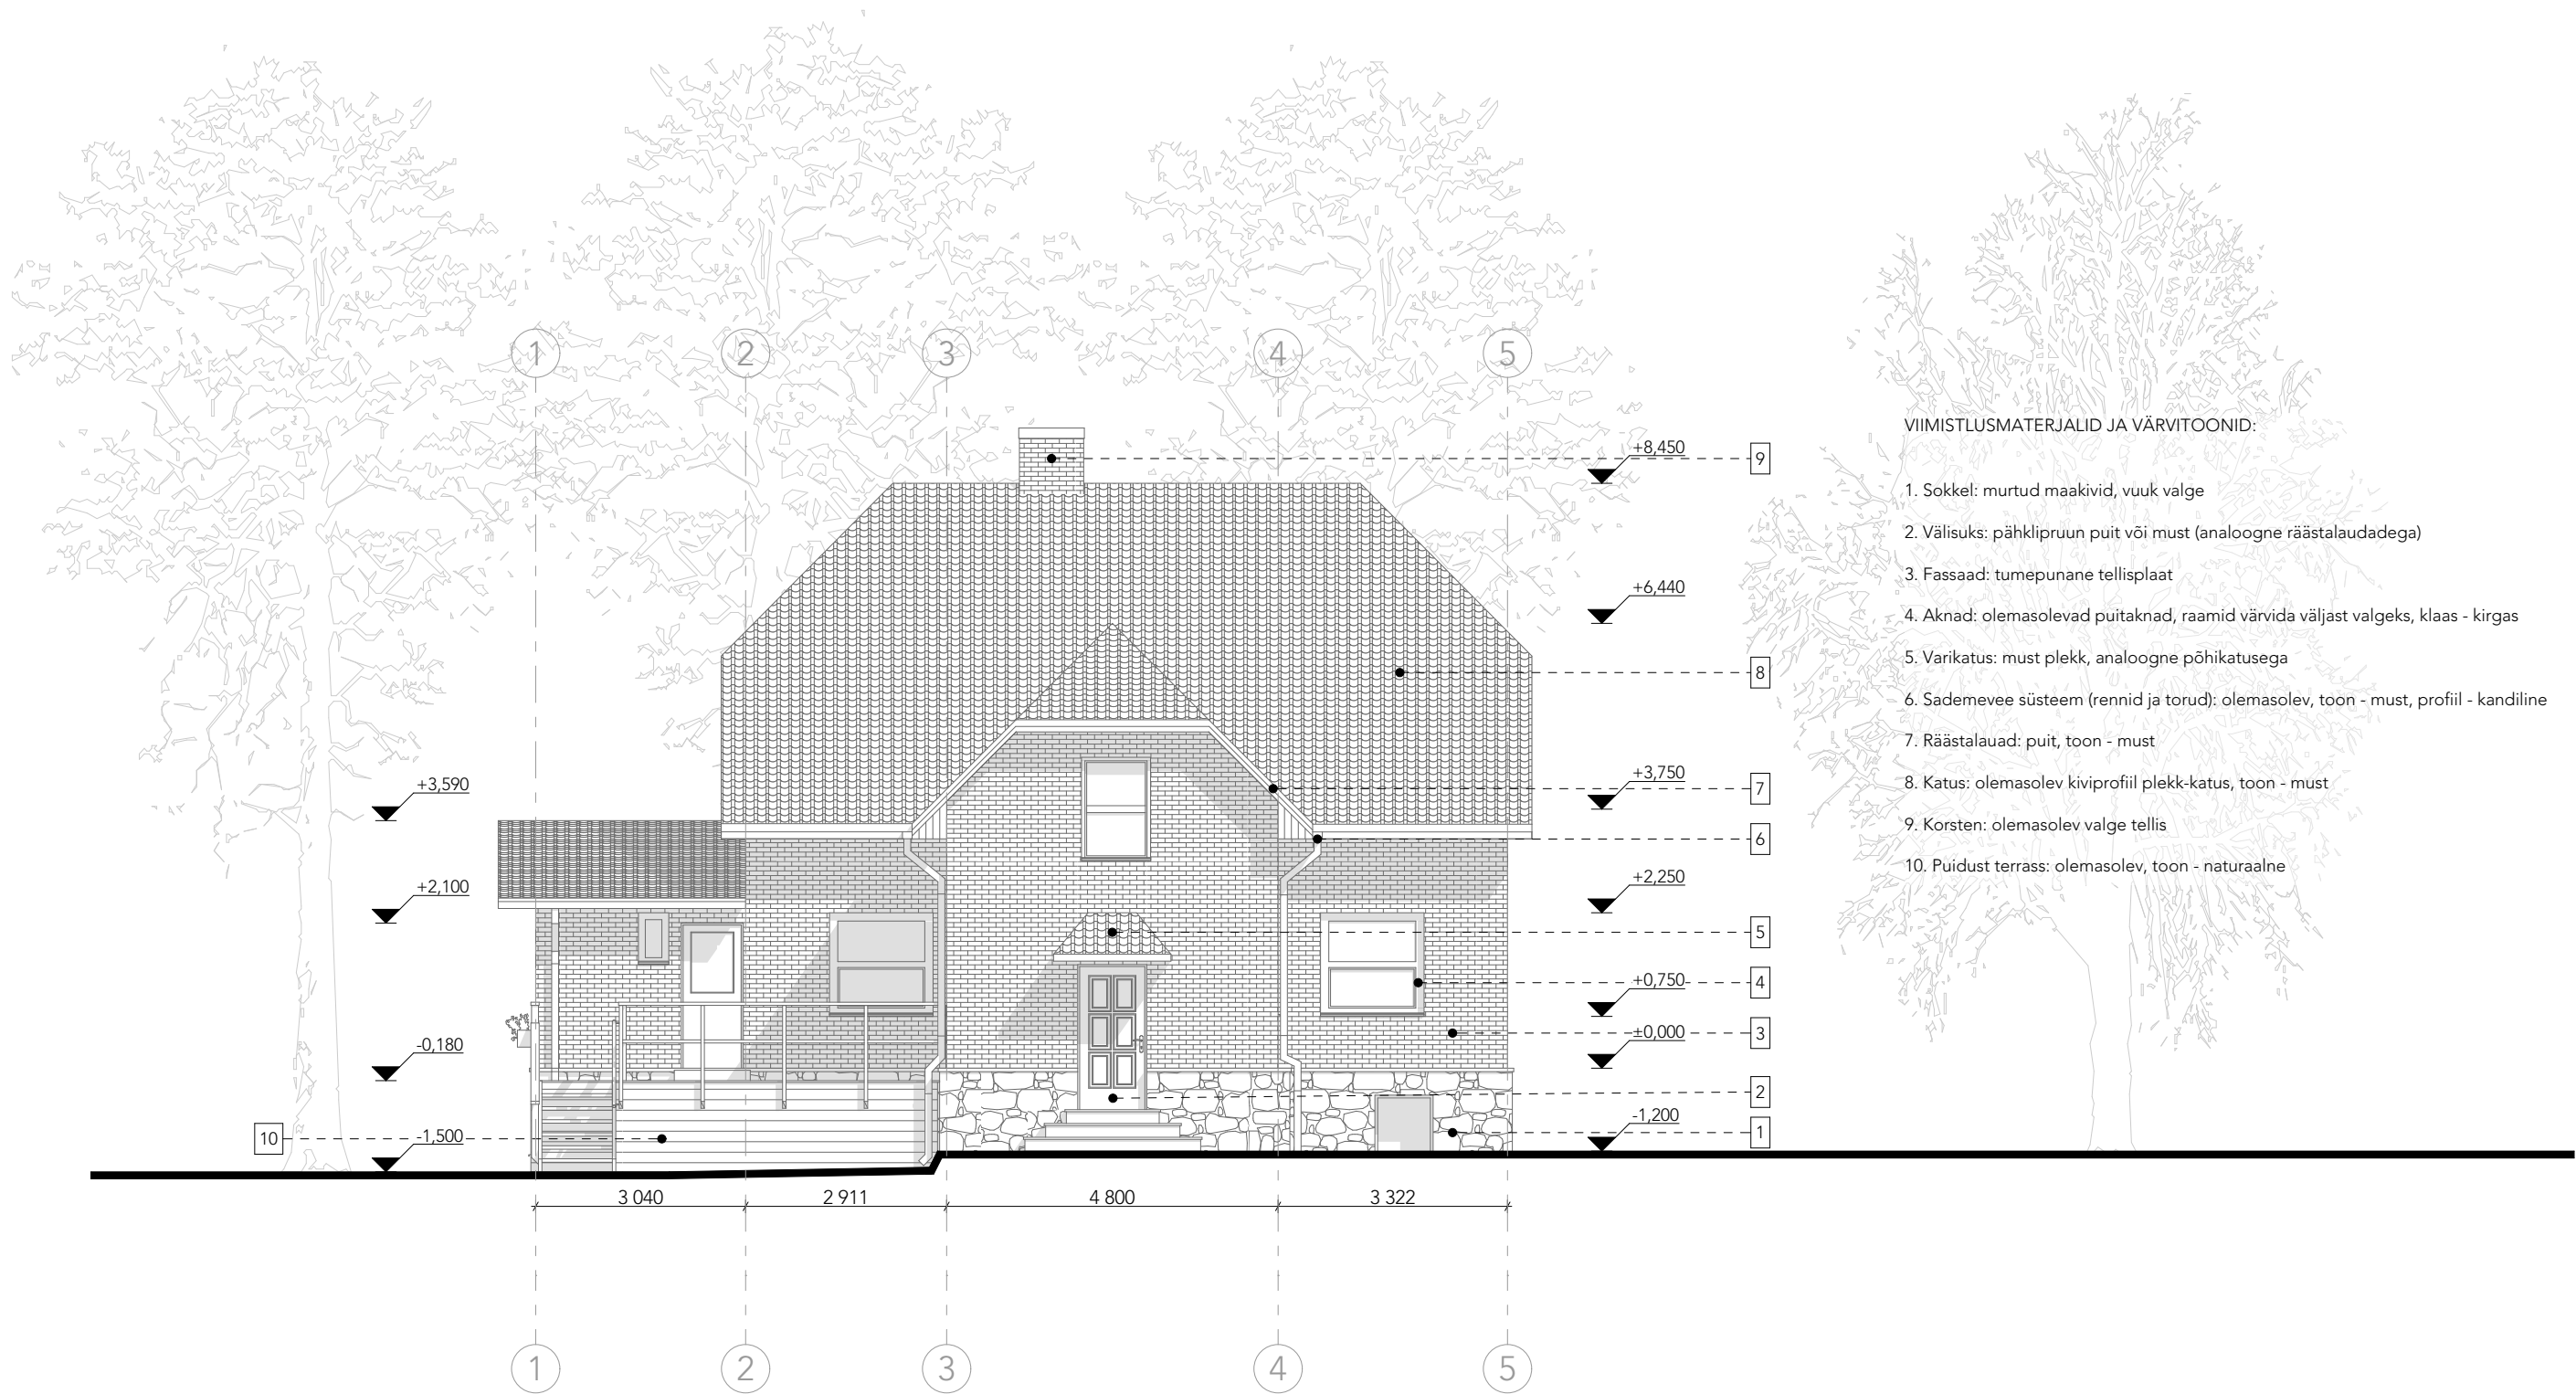

MÄRKUSED :

1. Kõik muudatused kooskõlastada arhitektiga.
2. Kõik mõõdud ja kõrgusmärgid kontrollida ehitusel.
3. Joonist käsitleda koos arhitektuurse osa teiste jooniste, seletuskirja ja spetsifikatsioonidega. Vastuolu ilmnemisel käesoleva joonise ning arhitektuurse või mistahes muu projekti osa jooniste, spetsifikatsioonide või seletuskirja vahel teavitada kohe projektiteerijat.
4. Konstruktsioonid kontrollida ja dimensioneerida inseneri poolt.

joonis

Vaade 1

mõõtkava	1:100
staadium	EELPROJEKT
töö nr	2220-AEP
kuupäev	15.10.2022
joonise nr	AE-04