


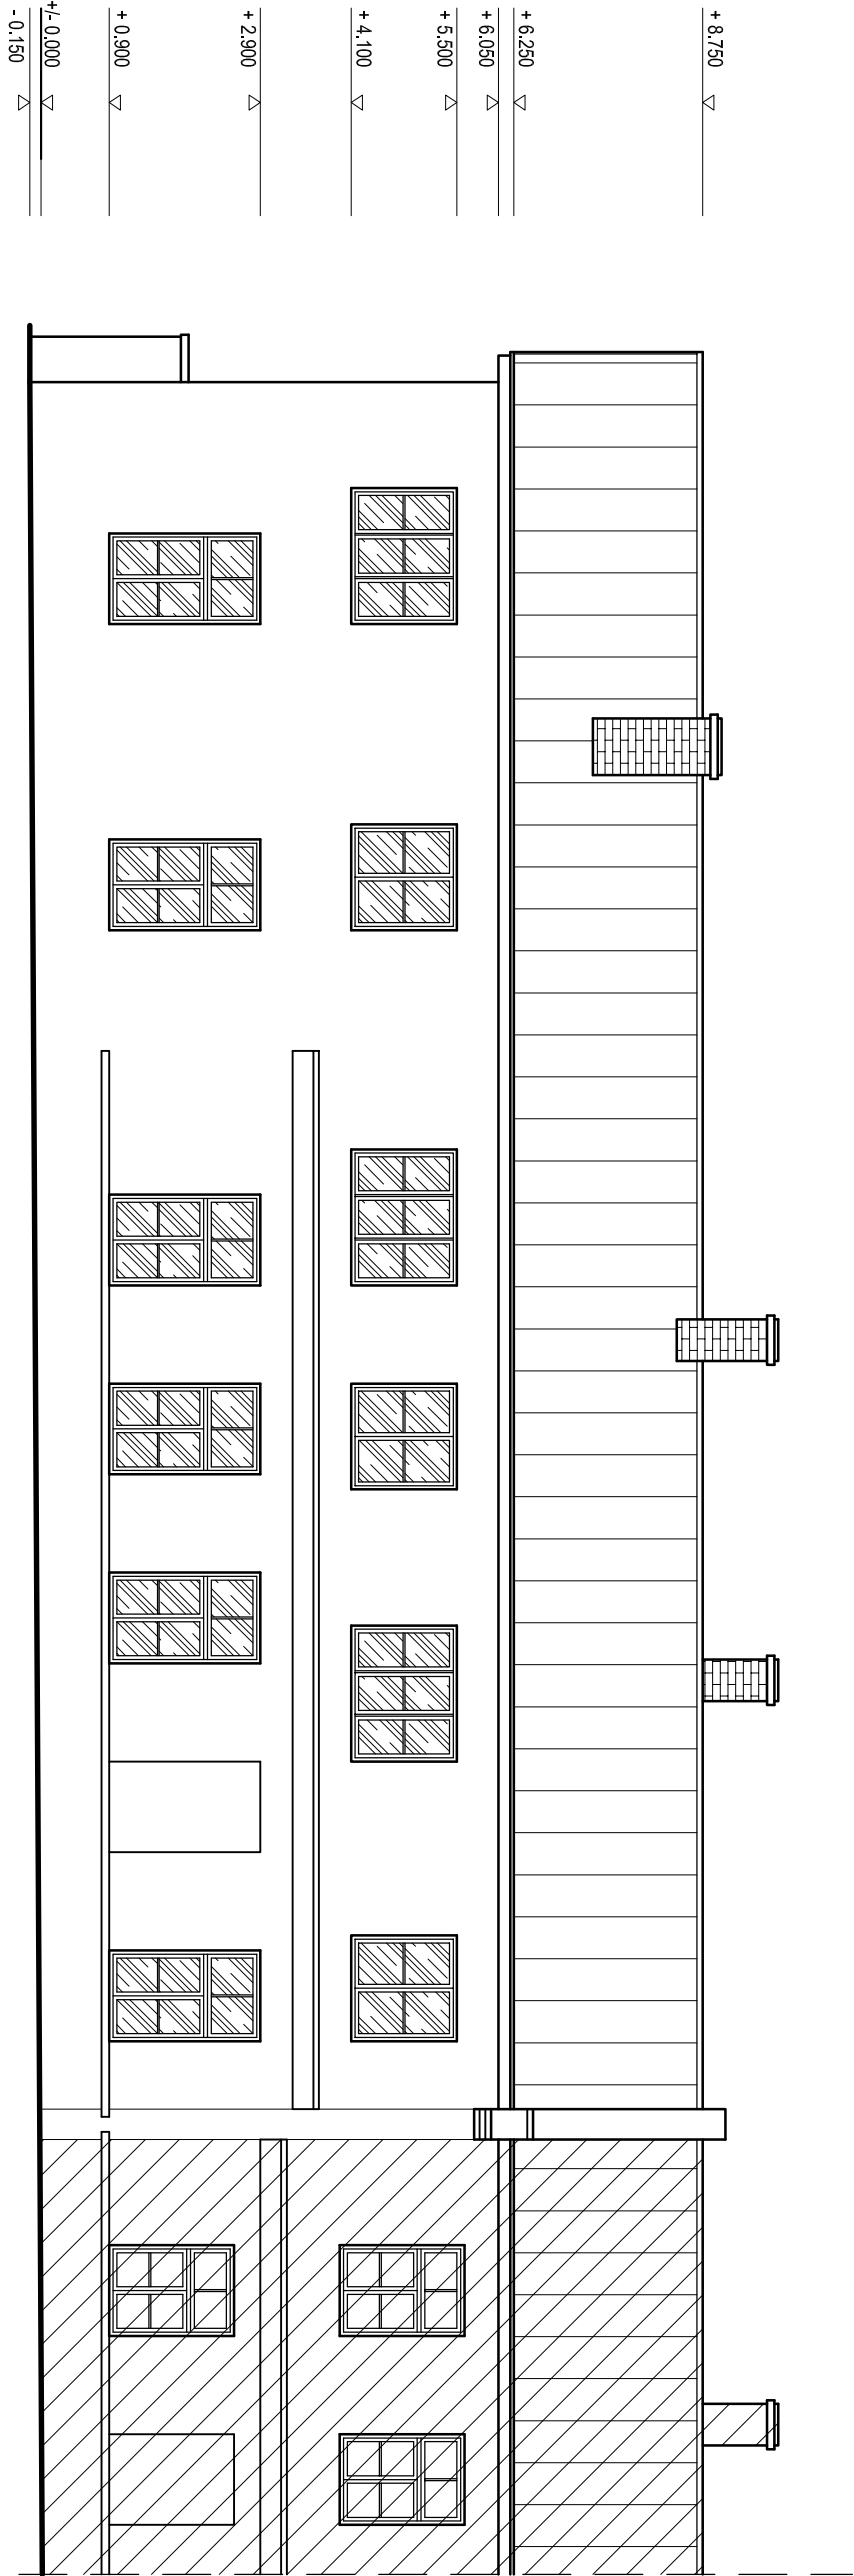

VÄLISVIIMISTLUS:

1.

OLEMASOLEV HOONE KATUS, KORSTNAPLEKID JA VIHMAVEESÜSTEEM (TORUD):
Valtsplekk - TSINK.
2.

PROJEKTEERITUD SISSEPÄÄSUDE VARIKATUSED JA AKENDE VIHMAPLEKID:
Käsitsi valstitud sille plekk. Lõppviimistlus - TSINK.
3.

OLEMASOLEVAD KORSTNAD:
Silikaat-tellisest müüritis - VALGE.
4.

PROJEKTEERITUD KATUSERÄÄSTASTE RÄÄSTAKASTID:
Puit, värvitud - (Caparol 3D katalog, Grau-Weiß) VALGE.
5.

PROJEKTEERITUD HOONE VÄLISSEINAD:
Mineraalne dekoratiivkrohv, värvitud - (Caparol 3D katalog, Magna 120) HELE ROOSA.
6.

PROJEKTEERITUD HOONETEVAHELINE TULEMÜÜR JA HOONE ESIFASSAADI DEKORATIIVPROFILID:
Mineraalne dekoratiivkrohv, värvitud - (Caparol 3D katalog, Grau-Weiß) VALGE.
7.

PROJEKTEERITUD HOONE OTSAS ESINEV SOKKEL:
Mineraalne dekoratiivkrohv, värvitud - (Caparol 3D katalog, Granti 60) HELE HALL.
8.

PROJEKTEERITUD HOONE VÄLISTREPP:
Valatud betoonist, pealised pinnad kaetud karestatud betoonplaatidega - BETOONI HALL.
9.

PROJEKTEERITUD TREPI KÄSIPUU / PIIRE:
Käsipuud puidust - NATUR. PUIT / piltse seps-metall või puiduvärvitud terras - (RAL 7043) TUME HALL.
10.

PROJEKTEERITUD AKNAD (klaasiga kirgas):
Puidust aknalengid ja -raamid, värvitud - (Caparol 3D katalog, Grau-Weiß) VALGE.
11.

PROJEKTEERITUD UKSED:
Puidust ukseleengid ja tahveldusega ukseleht, värvitud - (Caparol 3D katalog, Grau-Weiß) VALGE.