
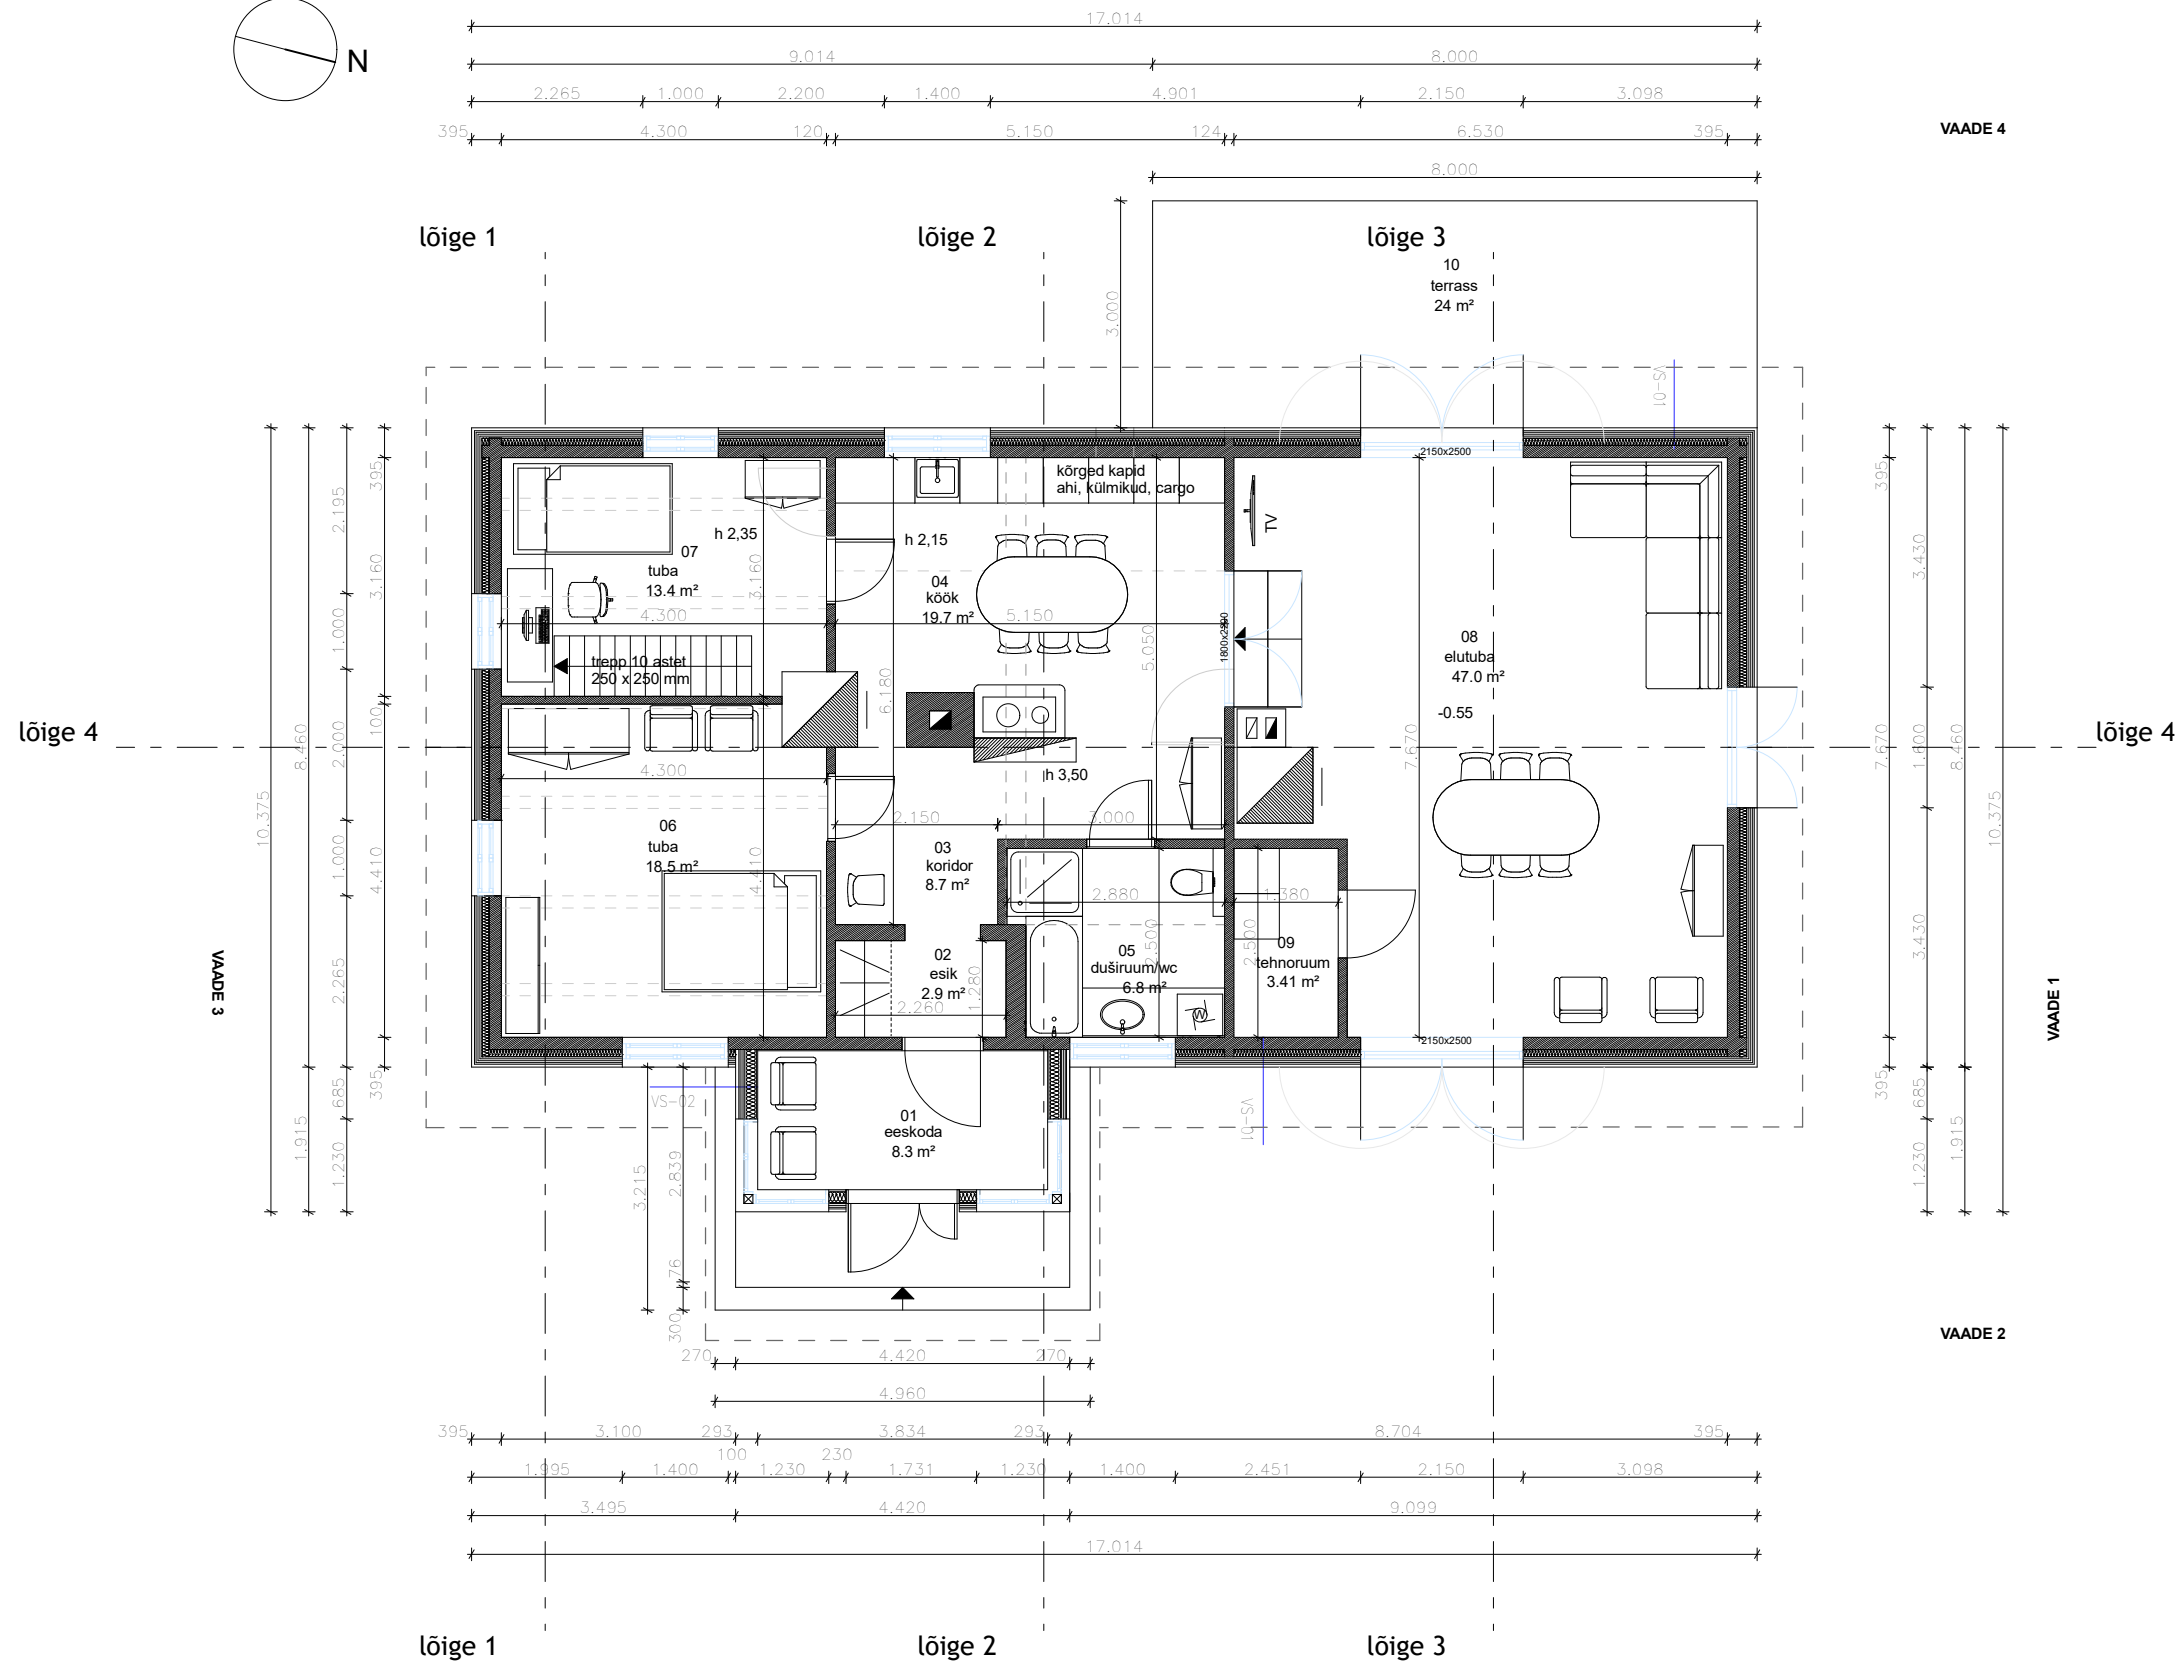


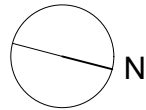

Ruumide tabel		
Esimene korrus		
01	Eeskoda	8.3
02	Esik	2.9
03	Koridor	8.7
04	Köök	19.7
05	Dushiruum/wc	6.8
06	Magamistuba	18.5
07	Magamistuba	13.4
08	Elutuba	47.0
09	Tehnoruum	3.41
10	Terrass	24.0
Kokku		152.7

Märkused:

- Joonised on koostatud inventariseerimisjooniste ja kohapealse mõõdistamise alusel.
- Kõik mõõdud on ligikaudsed ja täpsustatakse kohapeal.

tellija	arhitekt		
objekt	joonis		
Elamu ümberehitamine		Esimese korruse plaan	
Kahala küla, Kuusalu vald, Harju maakond			
töö nr	2202	staadium	ESKIISPROJEKT
ehitustööde liik	rekonstrueerimine	kuupäev	16.02.2022
mõõt	A3	joonise nr	AR-5-01