




VAADE LÄÄNEST

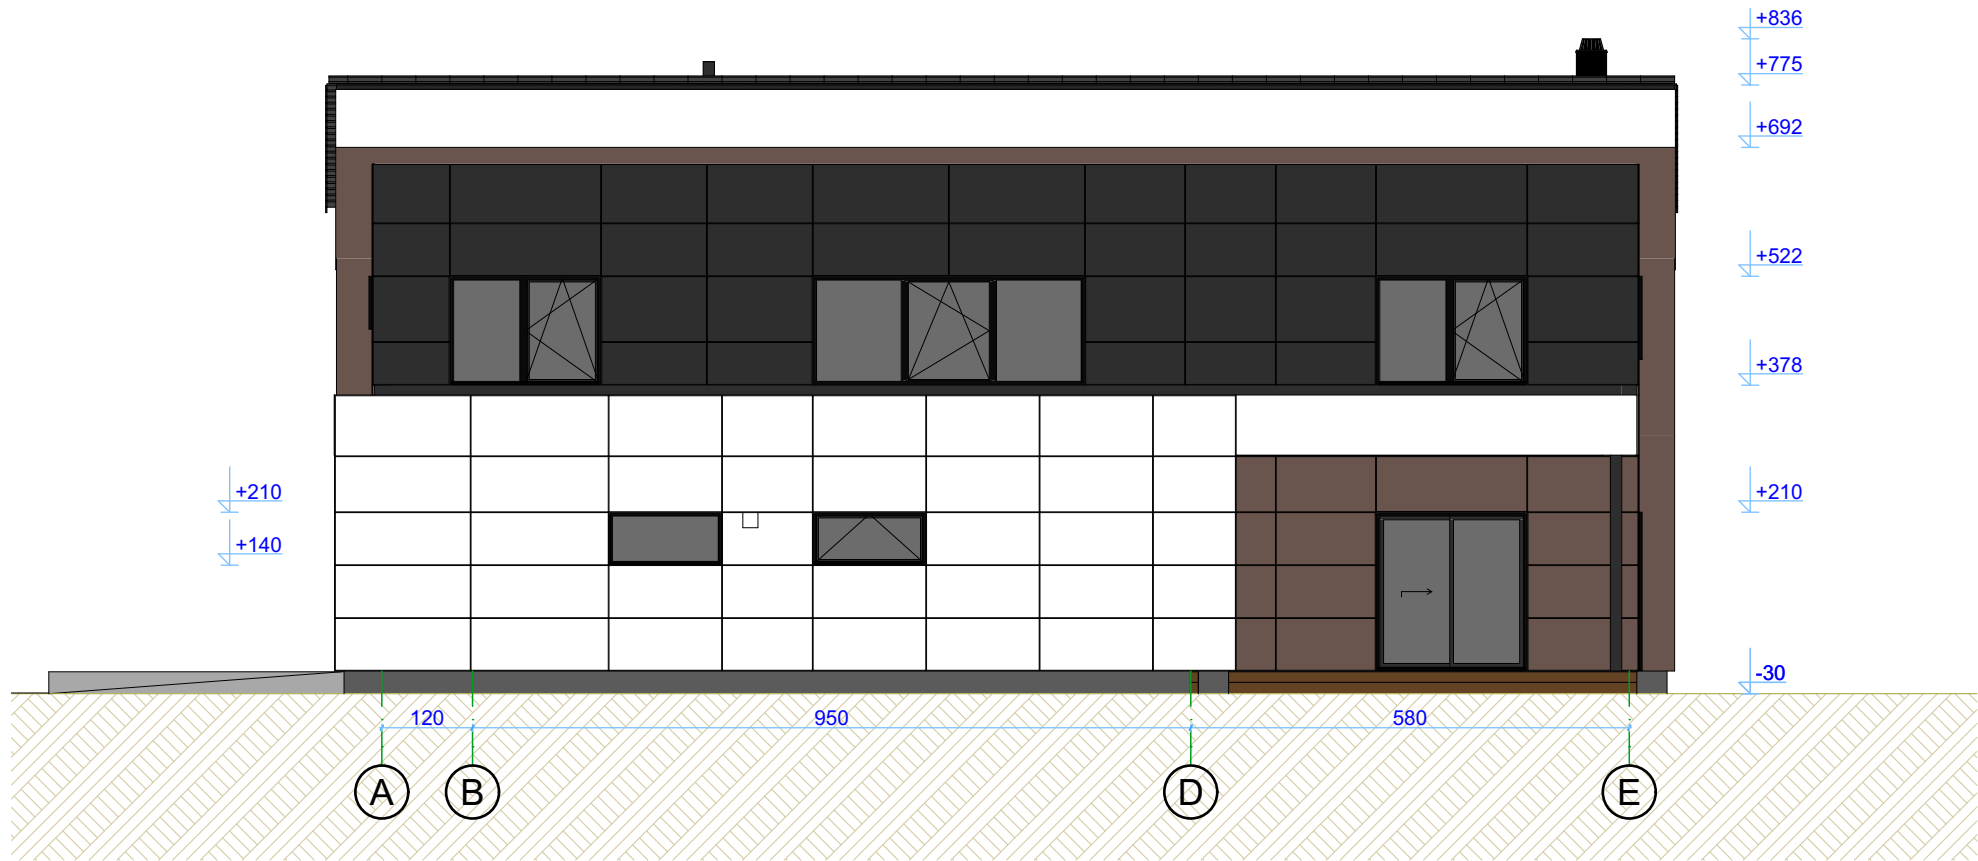


VAADE LÕUNAST

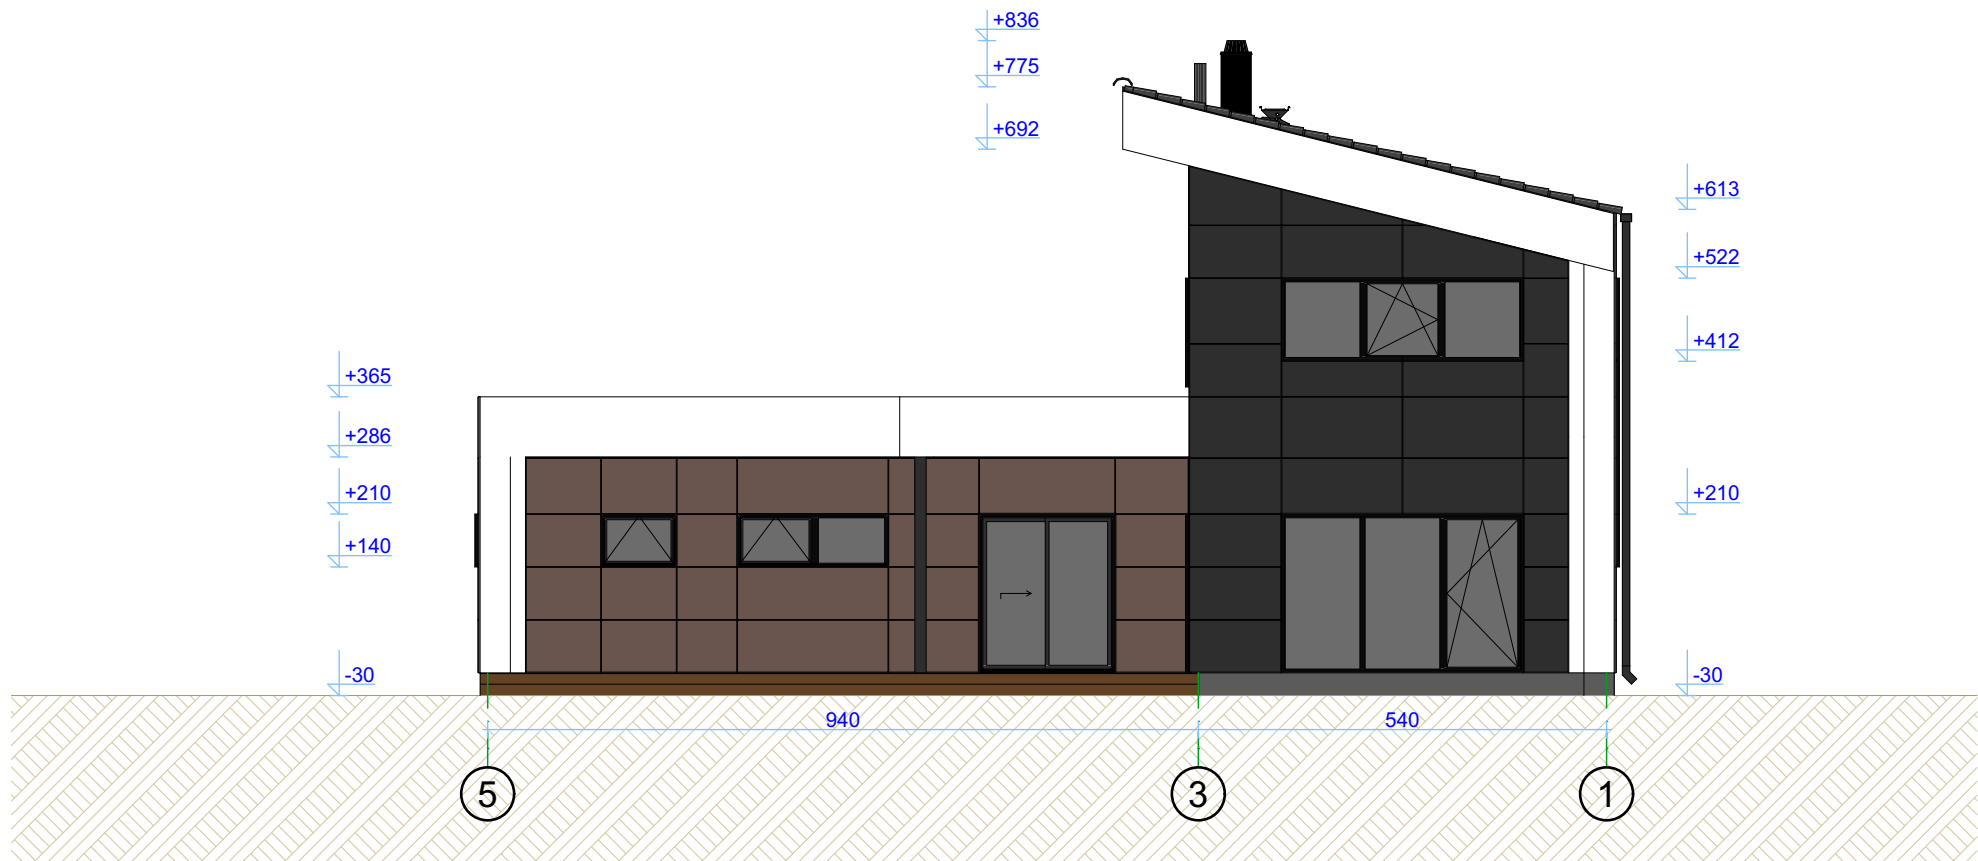

VAADE PÕHJAST

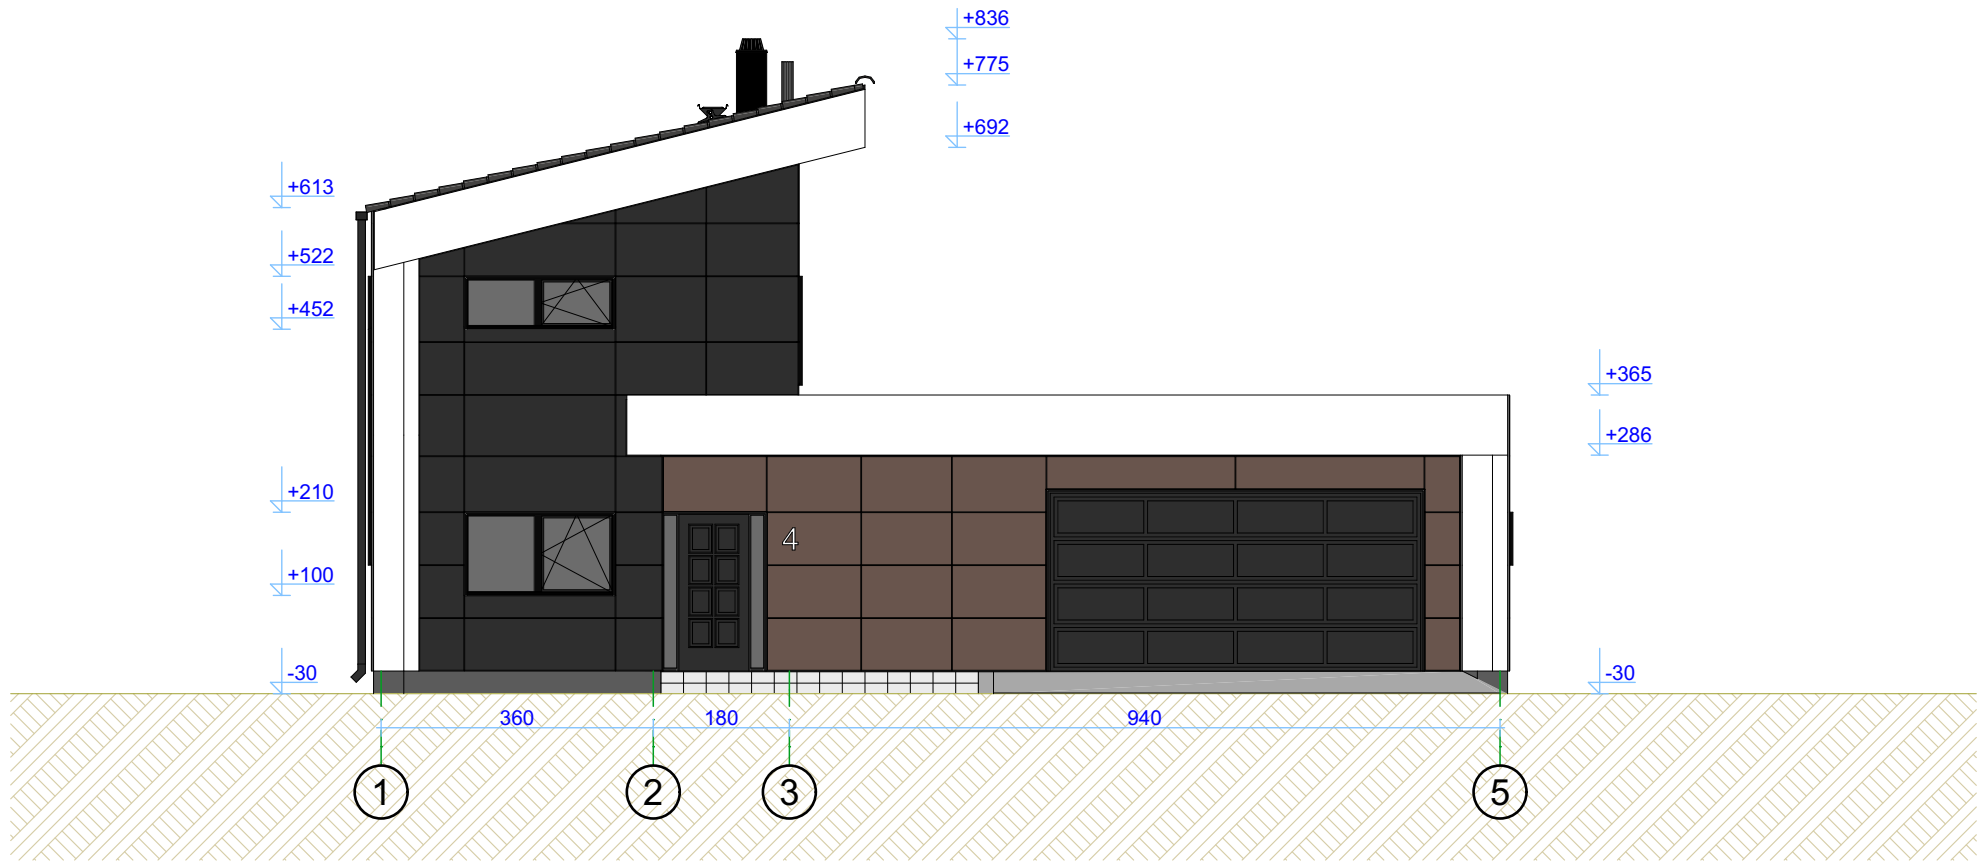

VAADE IDAST

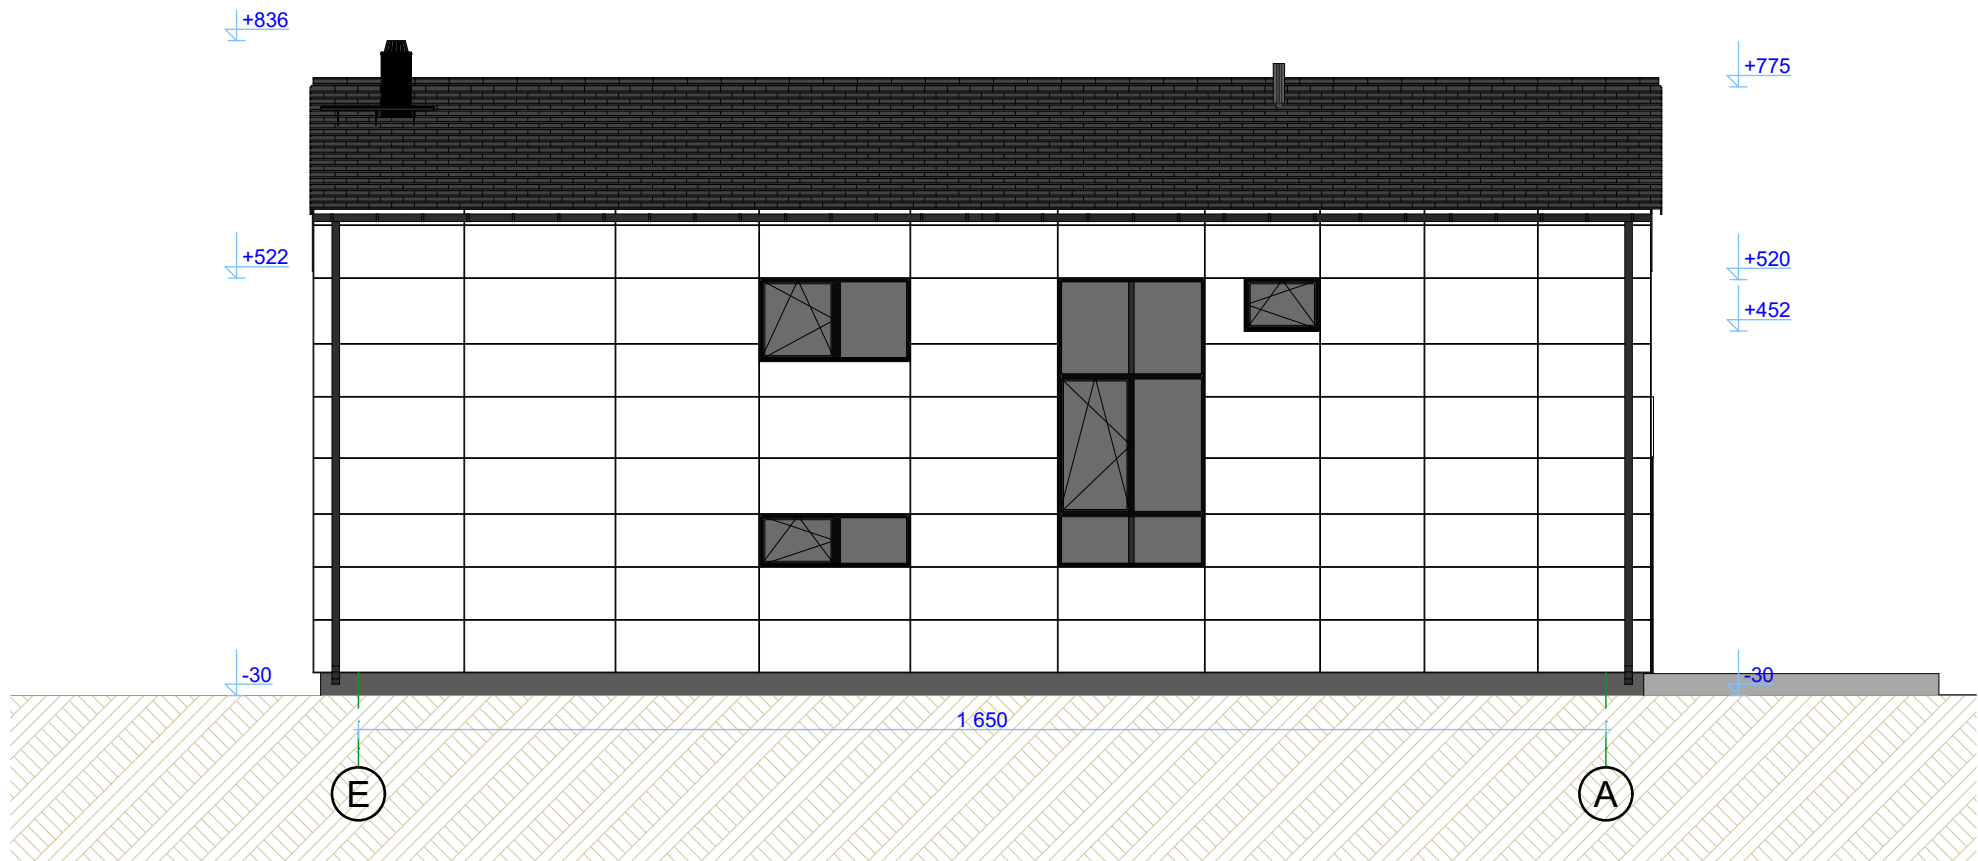

VÄLISVIIMISTLUS:
Seinad

Sokkel
Aken ja uks
Põsed
Katus
Parapett
Tuulekast
Terrass
Vihmaveeüsteemid
Korstnakate
Turvatooted

- RAL7021 tumehall fassaadiplaat (Tempsi)
- RAL9003 valge fassaadiplaat (Tempsi)
- RAL 020 40 10 šokolaadipruun (69554d) fassaadiplaat (Tempsi)
- RAL70155 tumehall
- RAL8022 must
- RAL8022 must
- must katusekivi
- RR33 must plekk
- RAL 020 40 10 šokolaadipruun (69554d) fassaadiplaat (Tempsi)
- pruun või tumehall termotöödeldud laudis
- RR33 must
- RR33 must
- RR33 must

Objekti aadress

Tartu linn, Tartu linn,

Objekti nimetus	Staadium	Versioon	Joonis
ÜKSIKELAMU	EP	v02	VAATED
Töö nr	Kuupäev	Möötkava	Joonise nr
2503	28.06.2022	1:100	AR-6-01