

TINGMÄRGID VALGUSTID / LÜLITID




LAGEDE SPETSIFIKATSIOON



MÄRKUSED

- 1) Lülitid paigaldatakse H1050 põrandast, kui pole muud märget. Rohkem kui ühe samas raamis olevate lülitite puhul altpoolt teise toosi kõrgus põrandast H1050.
- 2) Lülitid paigaldatakse vertikaalselt ühe raami sisse.
- 3) 2- ne lüliti tähendab 2x1-ne lüliti ühes raamis.
- 4) Tehnosüsteemide ja teenindusruumide asukohad annab ette eriosad ja need kooskõlastatakse sisearhitektiga.
- 5) NB! Ventilatsioonirestide asukohad ja toote mark kooskõlastada sisearhitektiga.
- 6) Lülitite mark Jung LS 990 Messing
- 7) Toitekaablite täpsed kõrgused kinnitada üle ja kooskõlastada koos erimööbli joonistega.

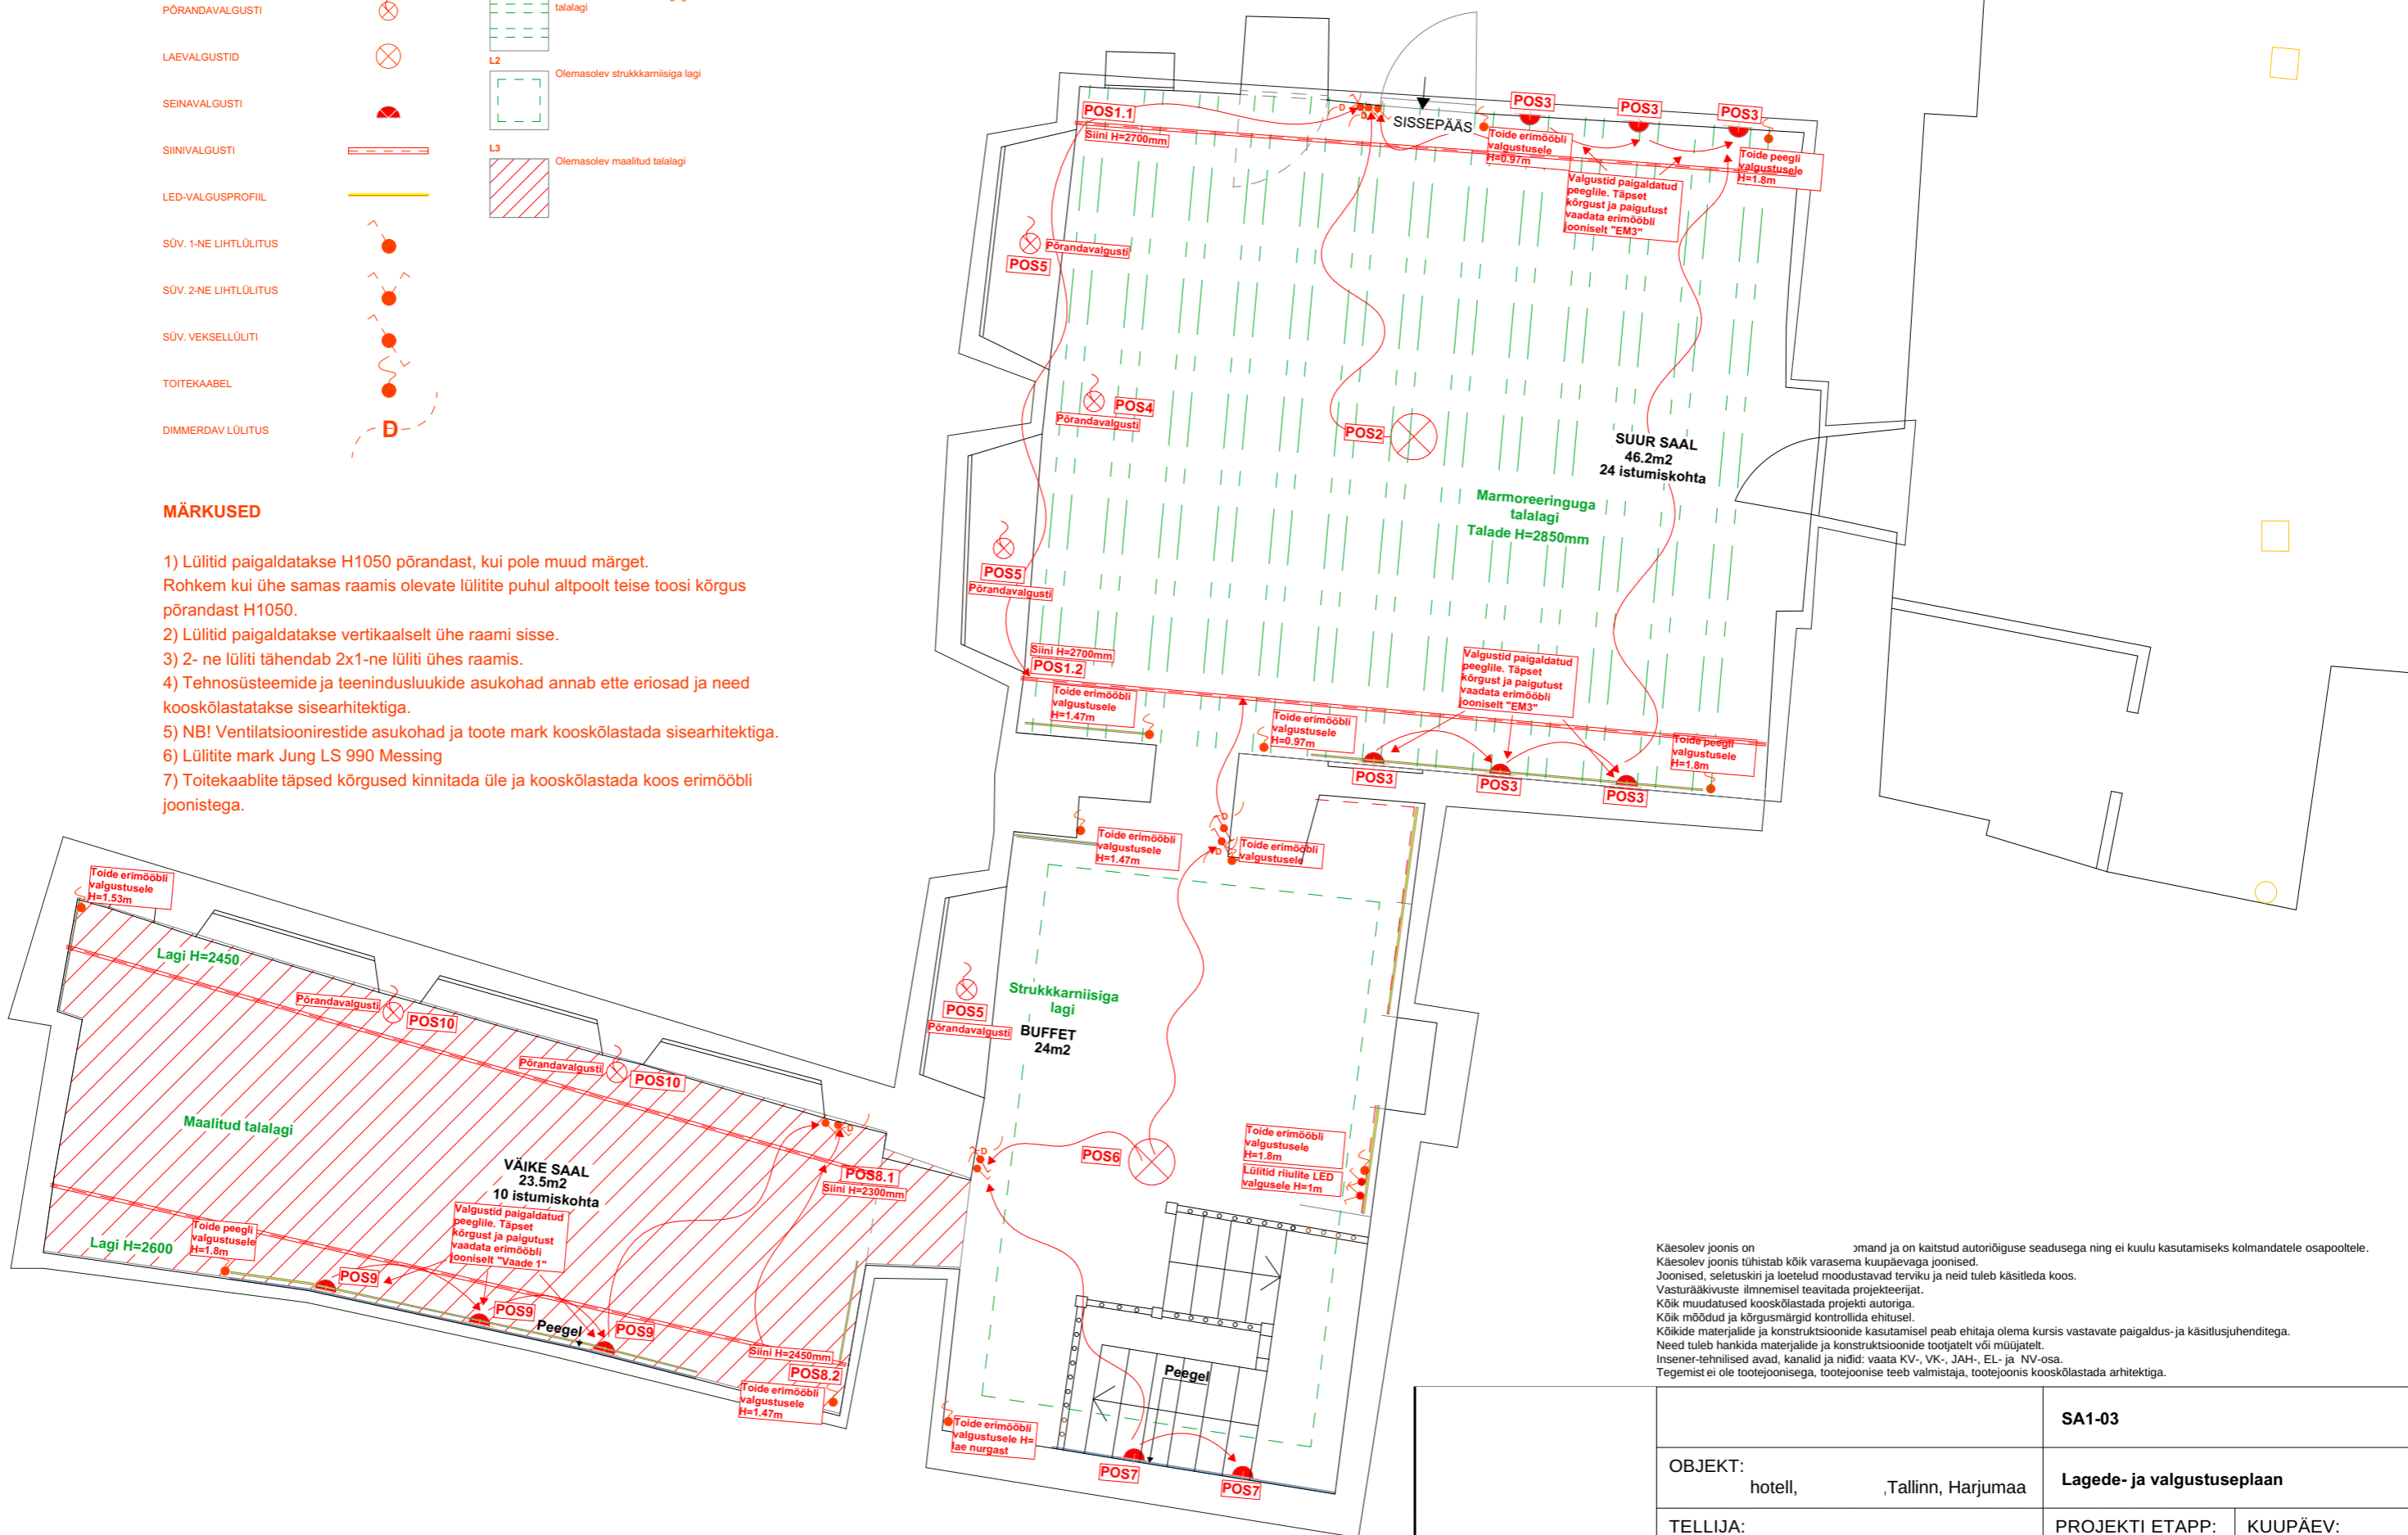

Käesolev joonis on **SA1-03** ja on kaitstud autoriõiguse seadusega ning ei kuulu kasutamiseks kolmandatele osapooltele. Käesolev joonis tühistab kõik varasema kuupäevaga joonised. Joonised, seletuskiri ja loetelud moodustavad terviku ja neid tuleb käsitleda koos. Vastutavaks isikute nimemisel teavitada projekteerijat. Kõik muudatused kooskõlastada projekti autoriga. Kõik mõõdud ja kõrgusmärgid kontrollida ehitusel. Kõikide materjalide ja konstruktsioonide kasutamisel peab ehitaja olema kursis vastavate paigaldus- ja käsitlusjuhenditega. Need tuleb hankida materjalide ja konstruktsioonide tootjate või müüjatelt. Insener-tehnilised avad, kanalid ja niidid: vaata KV-, VK-, JAH-, EL- ja NV-osa. Tegemist ei ole tootejoonisega, tootejoonise teeb valmistaja, tootejoonis kooskõlastada arhitektiga.

OBJEKT:	hotell, Tallinn, Harjumaa	SA1-03	
TELLIJA:		Lagede- ja valgustuseplaan	
SISEARHITEKT:	kütsetunnistus nr. 1	PROJEKTI ETAPP:	KUUPÄEV:
		PP	14.08.25
		FORMAAT:	1:60/ A3