



Fassaadilahendus

- Välisseinad – valge krohv, aktsentosad hall looduskivi
- Katus – Klassik valtsprofiil, tumehall
- Sokkel – sokliplaat, hall


VAADE IDAST

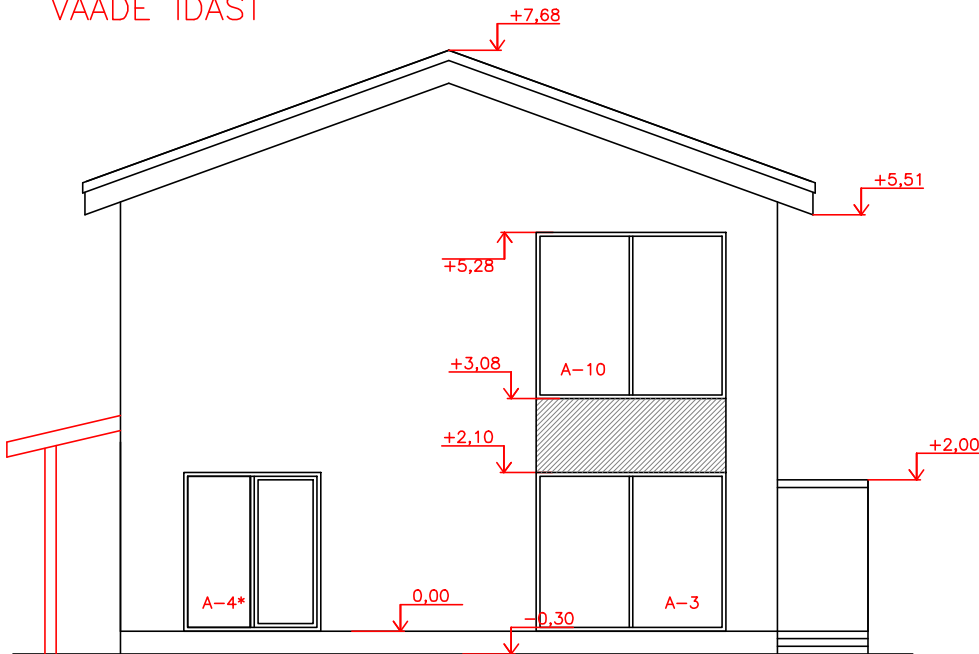

VAADE LÄÄNEST

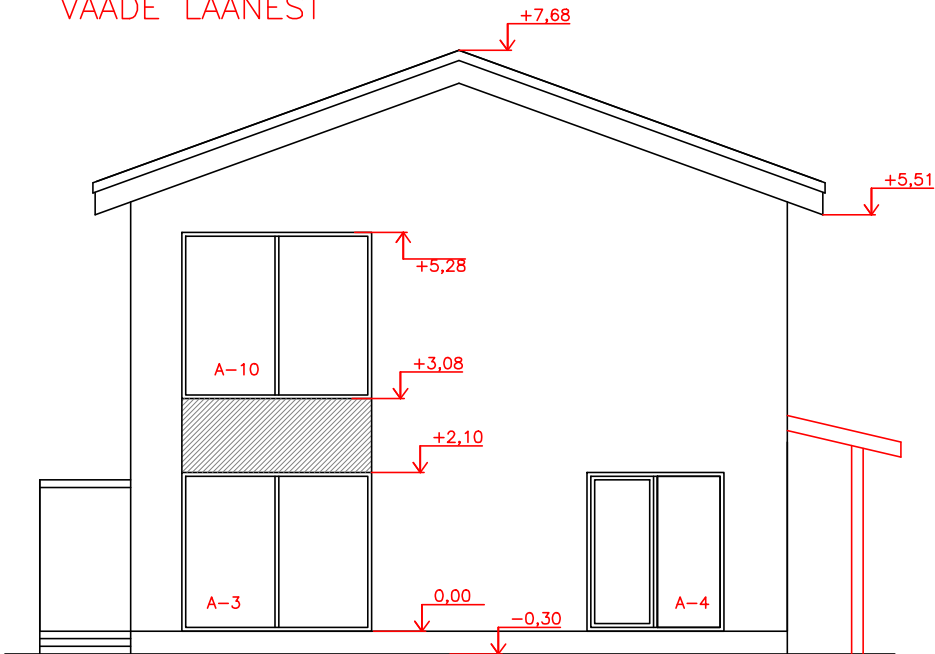

*punasega näidatud eraldi rajatisena varjualune

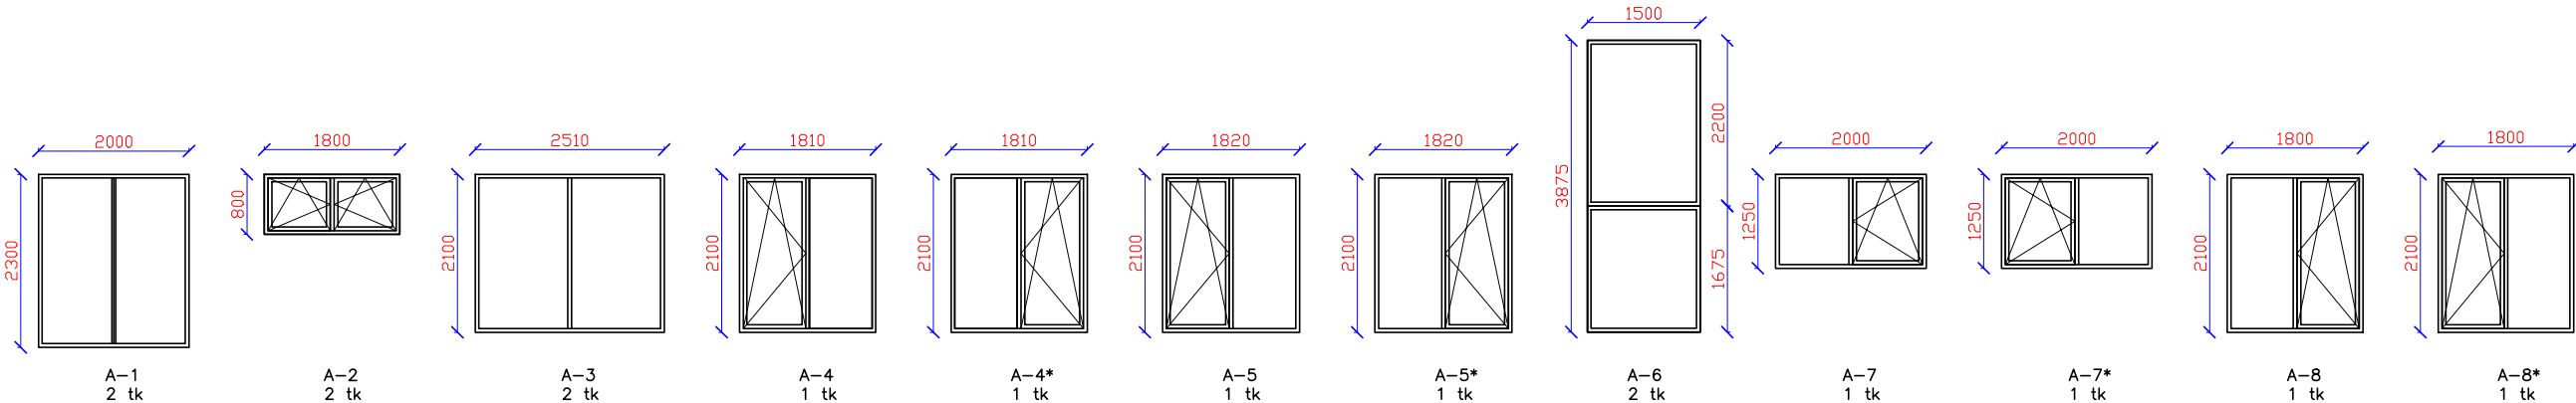

Välimised avatäited; vaade väljastpoolt, aknad (A)avanevad sissepoole, välisüksed (VU) avanevad väljapoole.

- Avatäidete mõõdud, jaotus ja avanemisskeem täpsustada enne tellimist, antud ava mõõt, aken/uks peab olema väiksem igast küljest ca 1,5cm
- Kolmekordne pakett, kirgas klaas, klaaside paksuse määrab paketi suurus, vastavalt paketi valmistaja soovitudele.
- Raamid plastprofiil, toon väljast valge, seest valge.
- Kõik aknad õhumüra isolats. indeks 30-35 db.
- Akandel U=0,80 või vähem
- Välisuks U=0,9 või vähem

TELLIJ	
TELLIJ ADRRESS	
TELLIJ ESINDAJA	
ARHITEKT	
PROJEKTEERIJ	

PROJEKT		
Paariselamu		
☒ UUSEHITIS	☐ UMBEREHITUS	☐ LAMMUTAMINE
☐ JUUDEEHITUS	☐ REKONSTRUEERIMINE	☐ TEHNOSUST, MUUTMINE
AADRESS		
Kulli küla, Raasiku vald		
LEPINGU NR.	TÖÖ NR.	STAADIUM
	U26	EP
KUIPÄEV	FORMAAT	LEHT NR.
11.04.2026	A3	7
JOONIS		
Vaade idast; Vaade läänest		