


1. krs
1:100

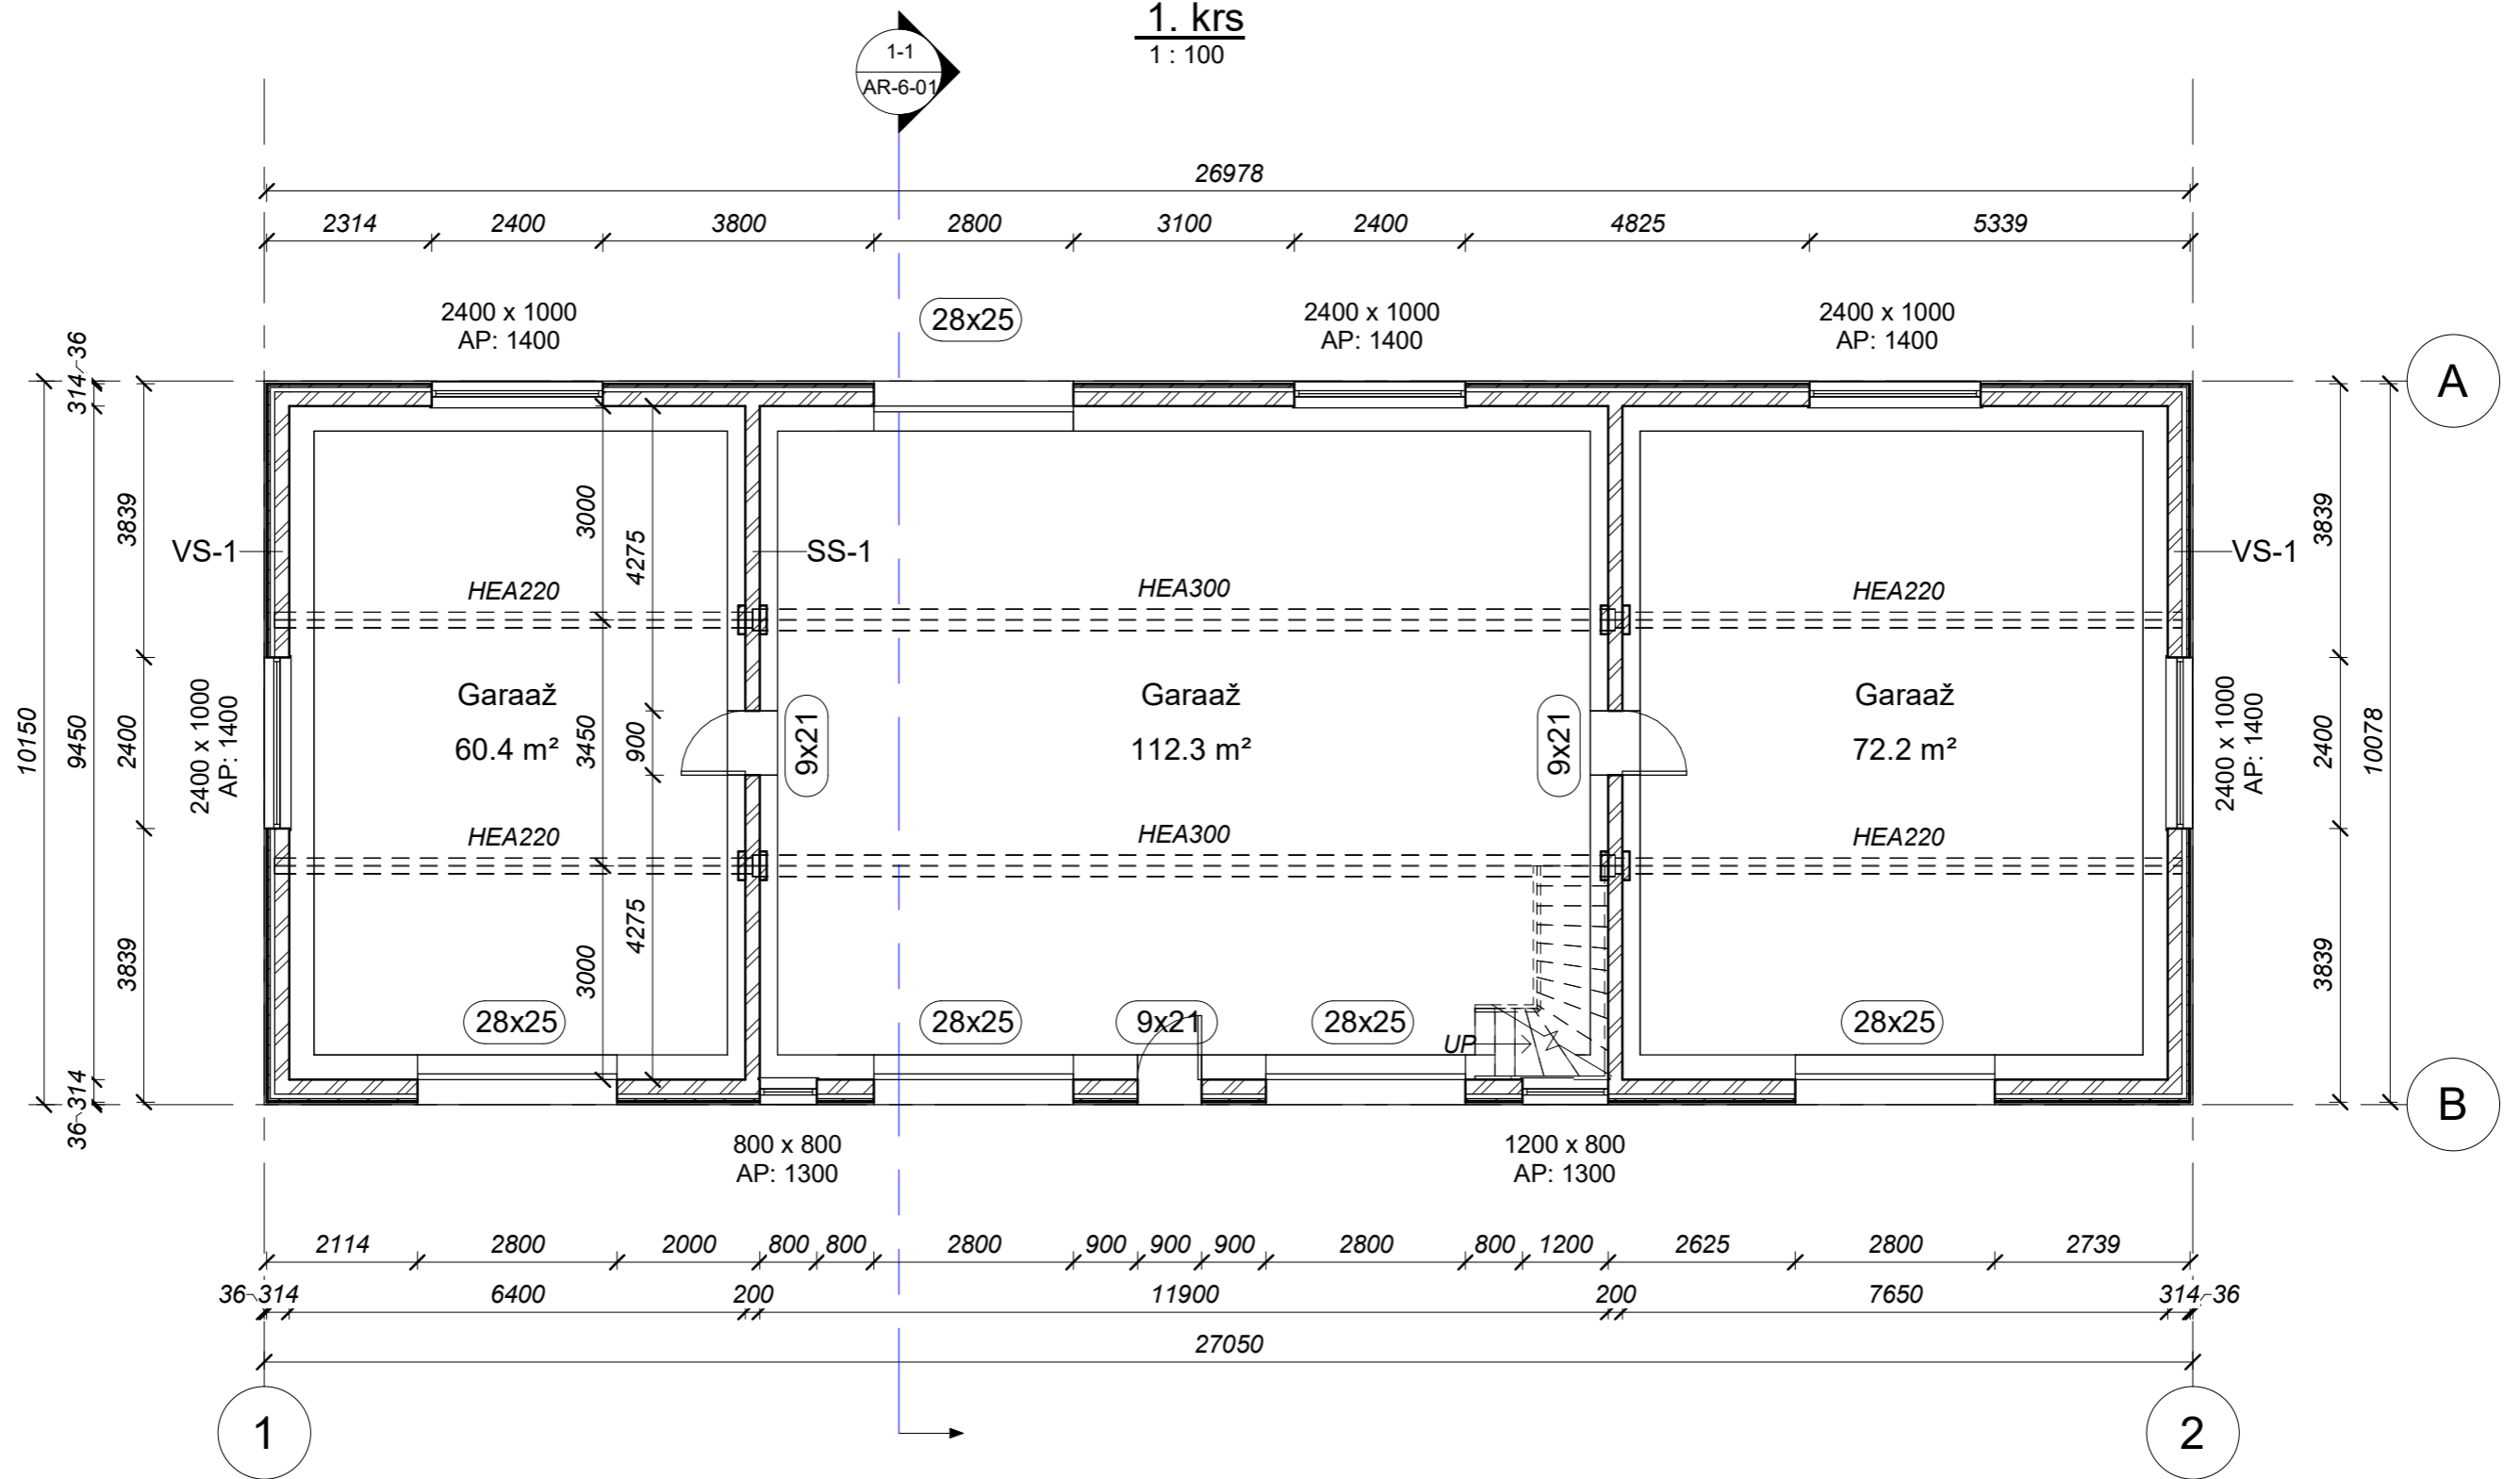

Ruumide eksplikatsioon

Korrus	Ruum	Pindala
1. krs	Garaaž	60.4 m ²
1. krs	Garaaž	112.3 m ²
1. krs	Garaaž	72.2 m ²
2. krs	Pööning	150.4 m ²
		395.3 m ²

Muudatus	Kuupäev	Muudatuse kirjeldus	Projekteerija
		Objekt: Abihoone Sihva küla, Otepää vald, Valgamaa	Töö nr: 19-008
		Joonis: 1.krs plaan	Joonise nr: AR-5-01
		Tellijä: Projekteerija	Stadium: EP
		Vast. projekteerija: Kuupäev: 27.05.2022 Mõõt: 1:100	Muudatus:
		Projekteerija: Käesolevat dokumenti ei saa paljundada, kasutada ega loovutada kolmandale isikule ilma nõusolekuta.	