


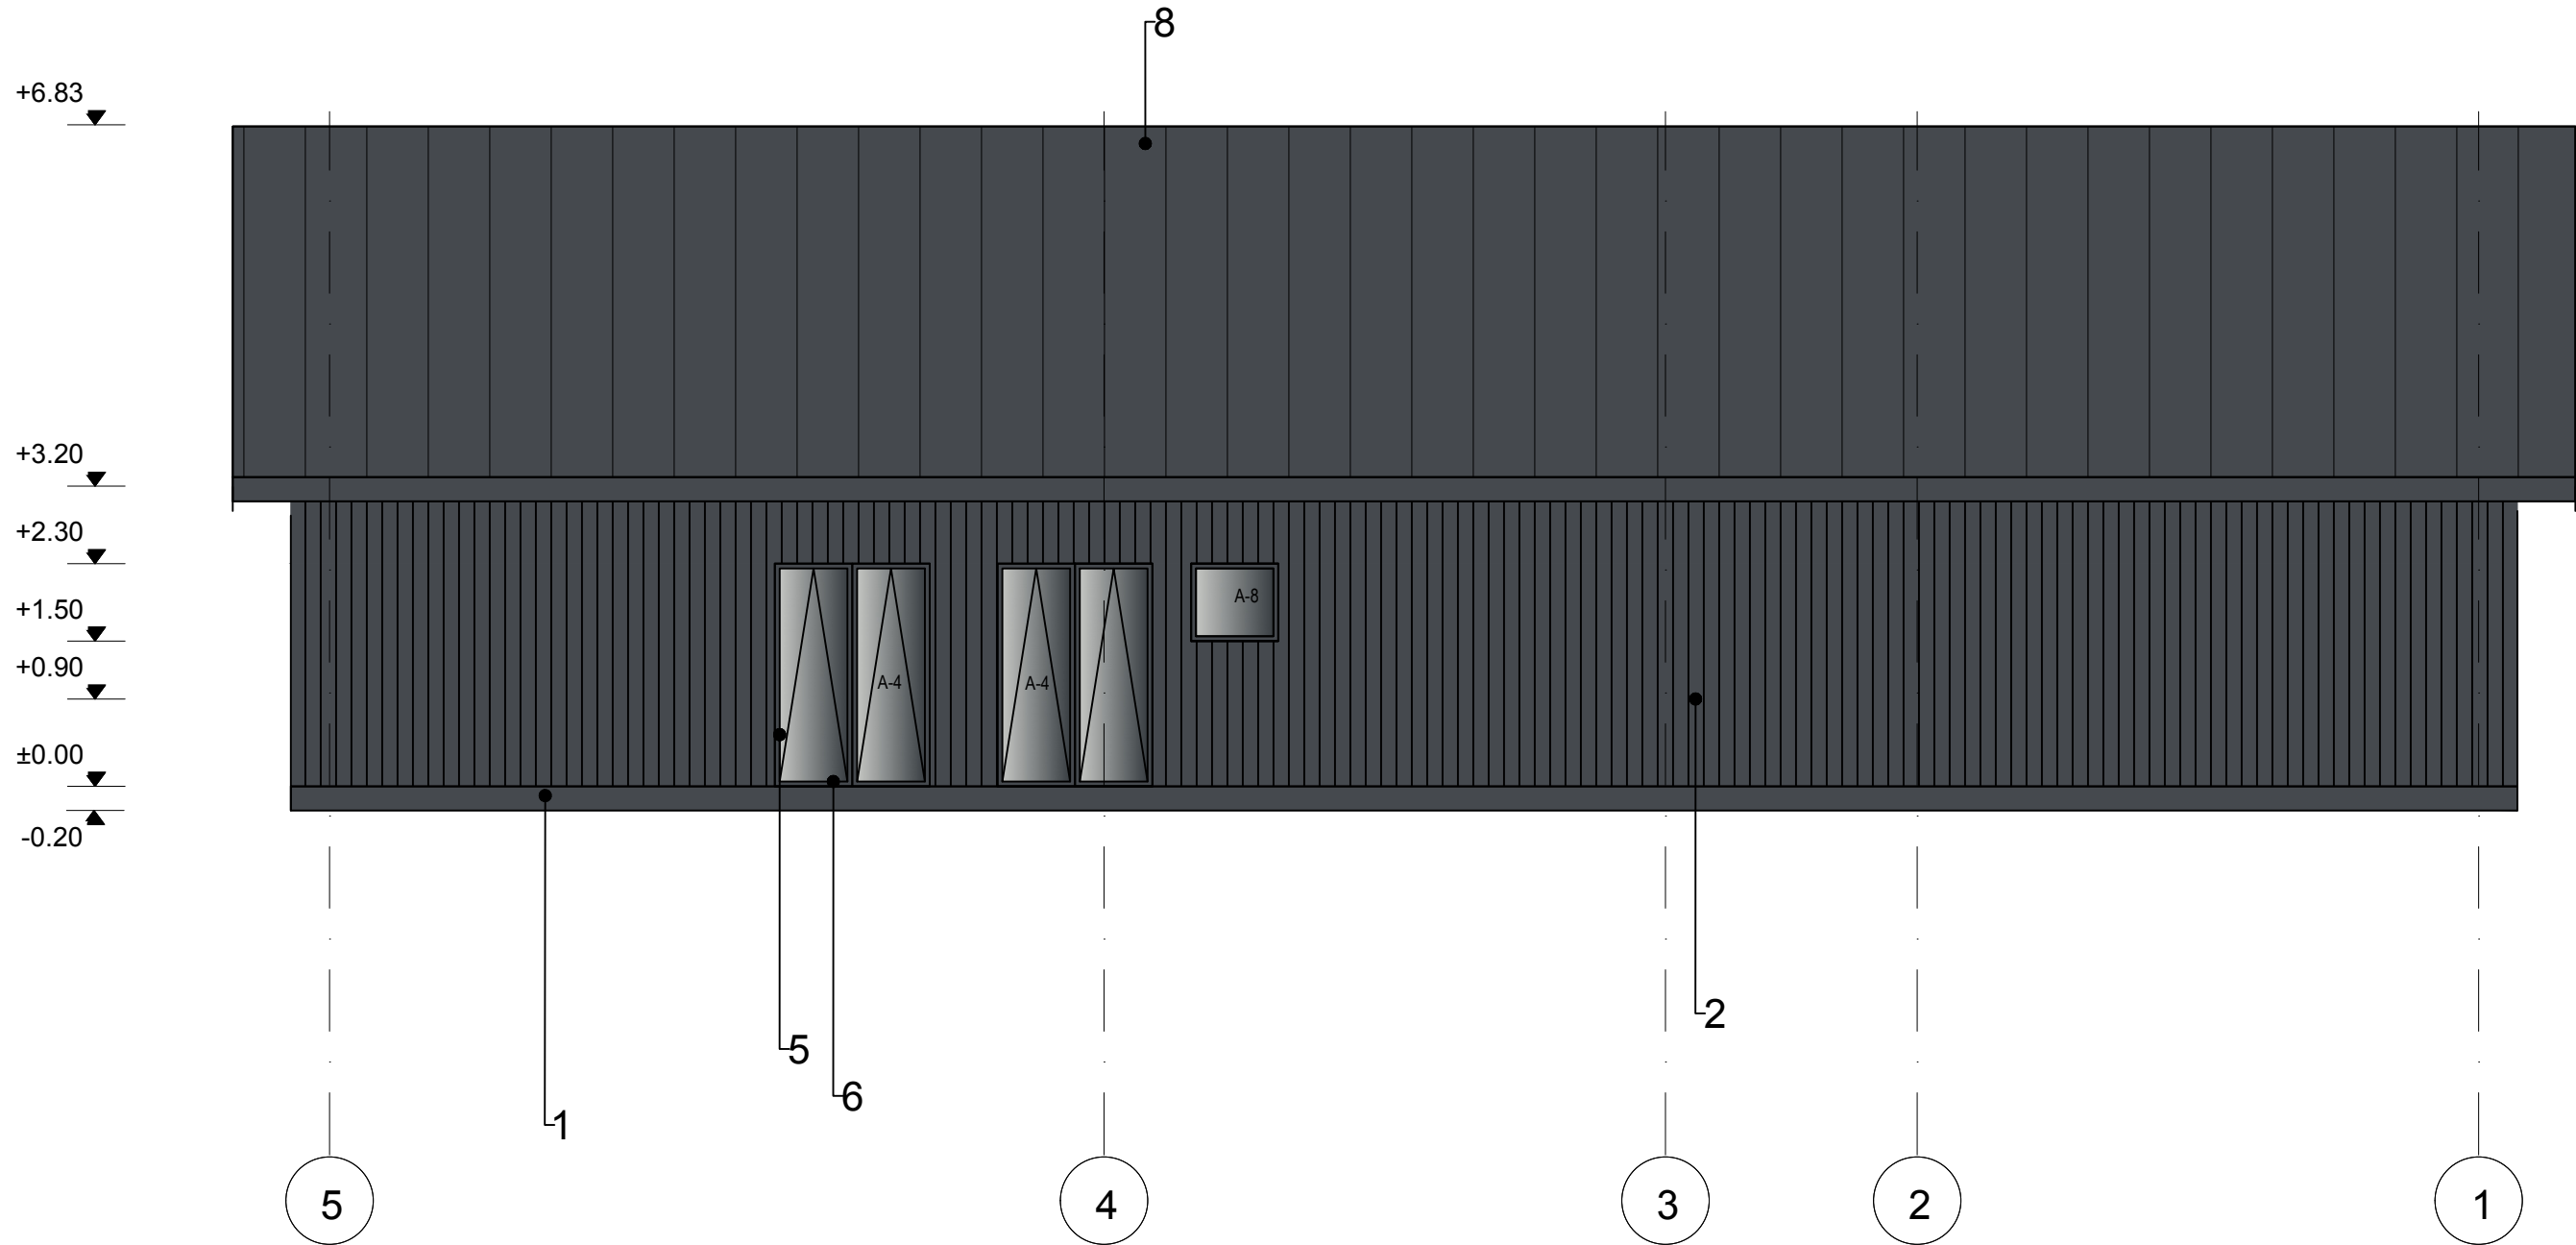

| Nr. | Hoone osa     | Materjal   | Toon         | Värvikood |
|-----|---------------|------------|--------------|-----------|
| 1.  | Sokkel        | Sokliplaat | Hall         | RAL7024   |
| 2.  | Välisseinad   | Puitvooder | Kollakashall | RAL7034   |
| 3.  | Välisseinad   | Krohv      | Liivakollane | RAL1000   |
| 4.  | Välisseinad   | Kivi       | Liivakollane | RAL1000   |
| 5.  | Aknaraam      | Plast      | Tumehall     | RAL7024   |
| 6.  | Aknaplekk     | Tinkplekk  | Tumehall     | RAL7024   |
| 7.  | Välisuks      | Puit       | Tumehall     | RAL7024   |
| 8.  | Katusekate    | Tsinkplekk | Tumehall     | RAL7024   |
| 9.  | Terrass       | Puit       | Pruun        | RAL8008   |
| 10. | Vihmaveetorud | Tsinkplekk | Tumehall     | RAL7024   |

|                               |                                                      |                   |
|-------------------------------|------------------------------------------------------|-------------------|
| Kuupäev<br>30.10.2024         | Stadium<br>EELPROJEKT                                | Mõõtkava<br>M1:75 |
| /allkirjastatud digitaalselt/ | Joonise nimetus<br><b>VAADE D</b>                    |                   |
| /allkirjastatud digitaalselt/ | Objekti nimi ja asukoht<br>Uksikelamu, Muraste küla, |                   |
| /allkirjastatud digitaalselt/ | Harku vald, Harju maakond                            |                   |