
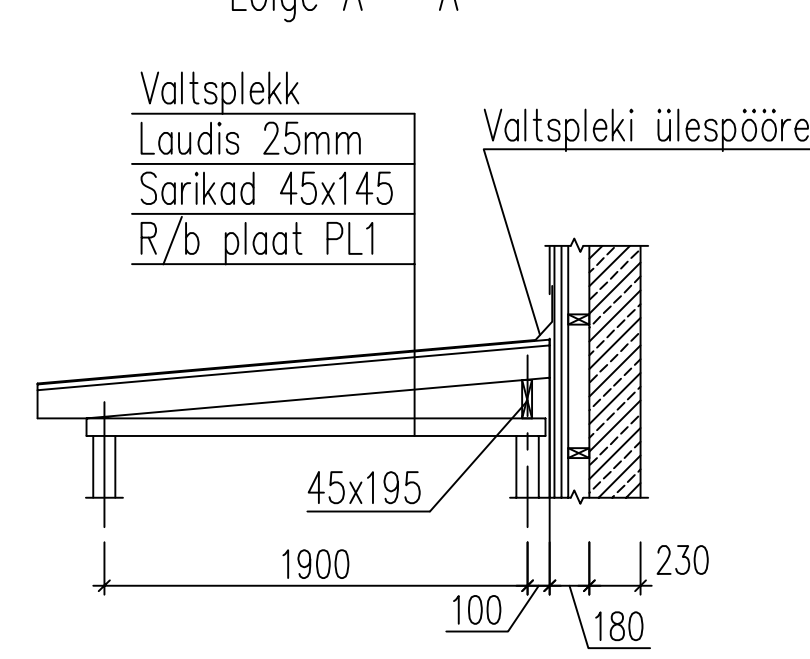
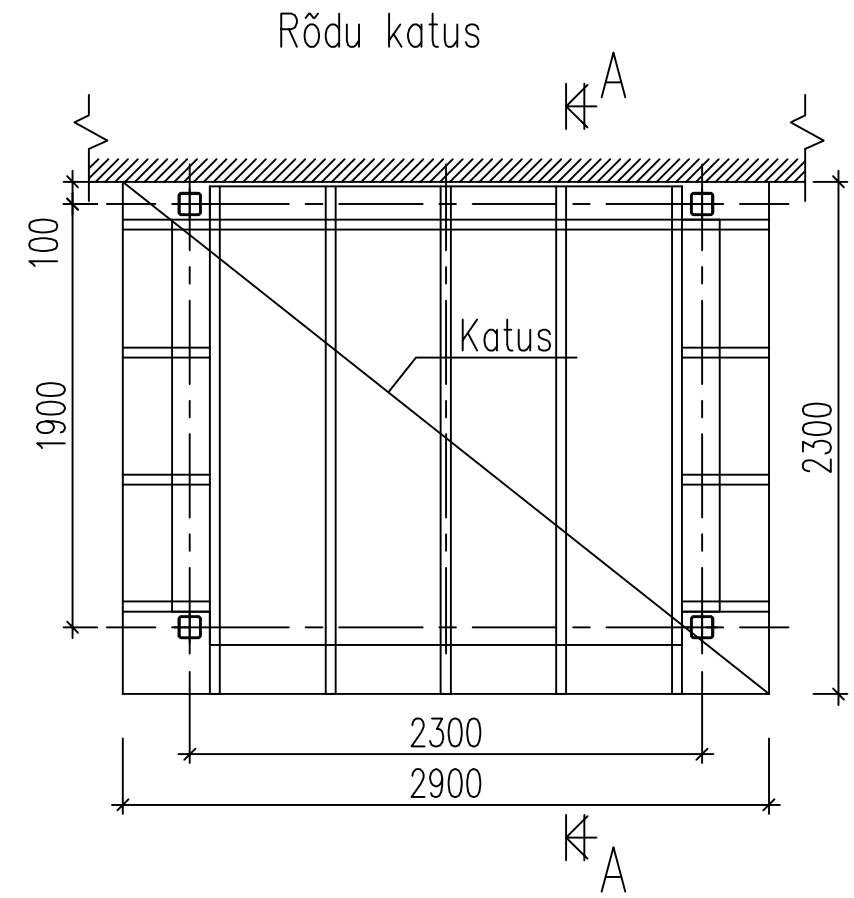
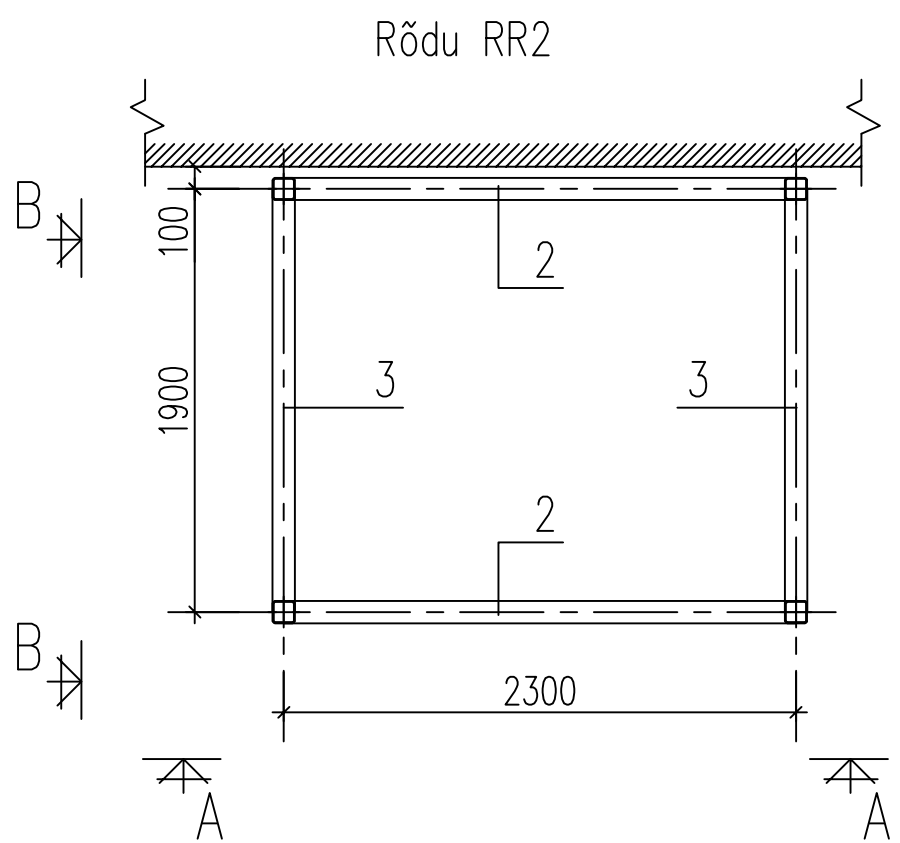
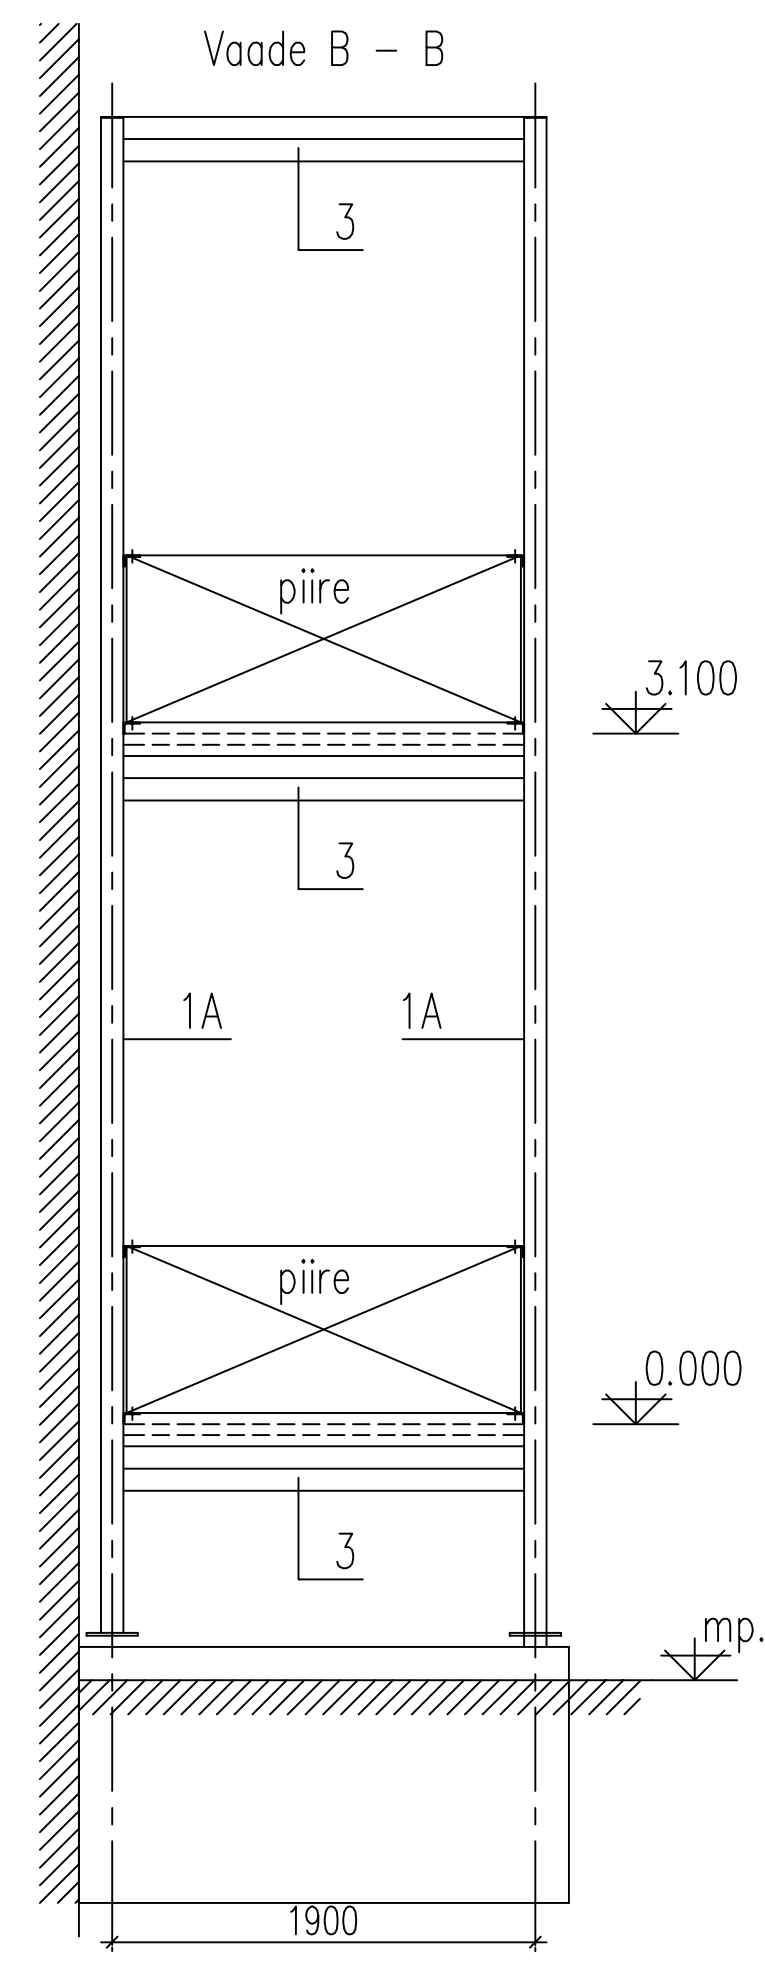
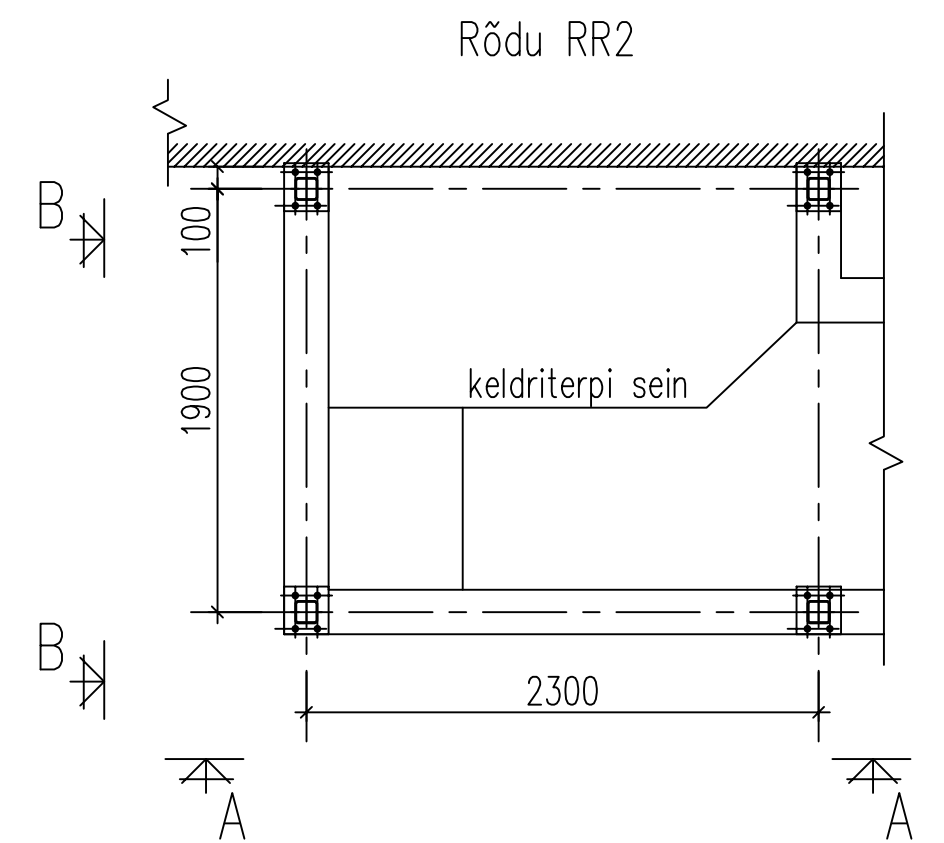


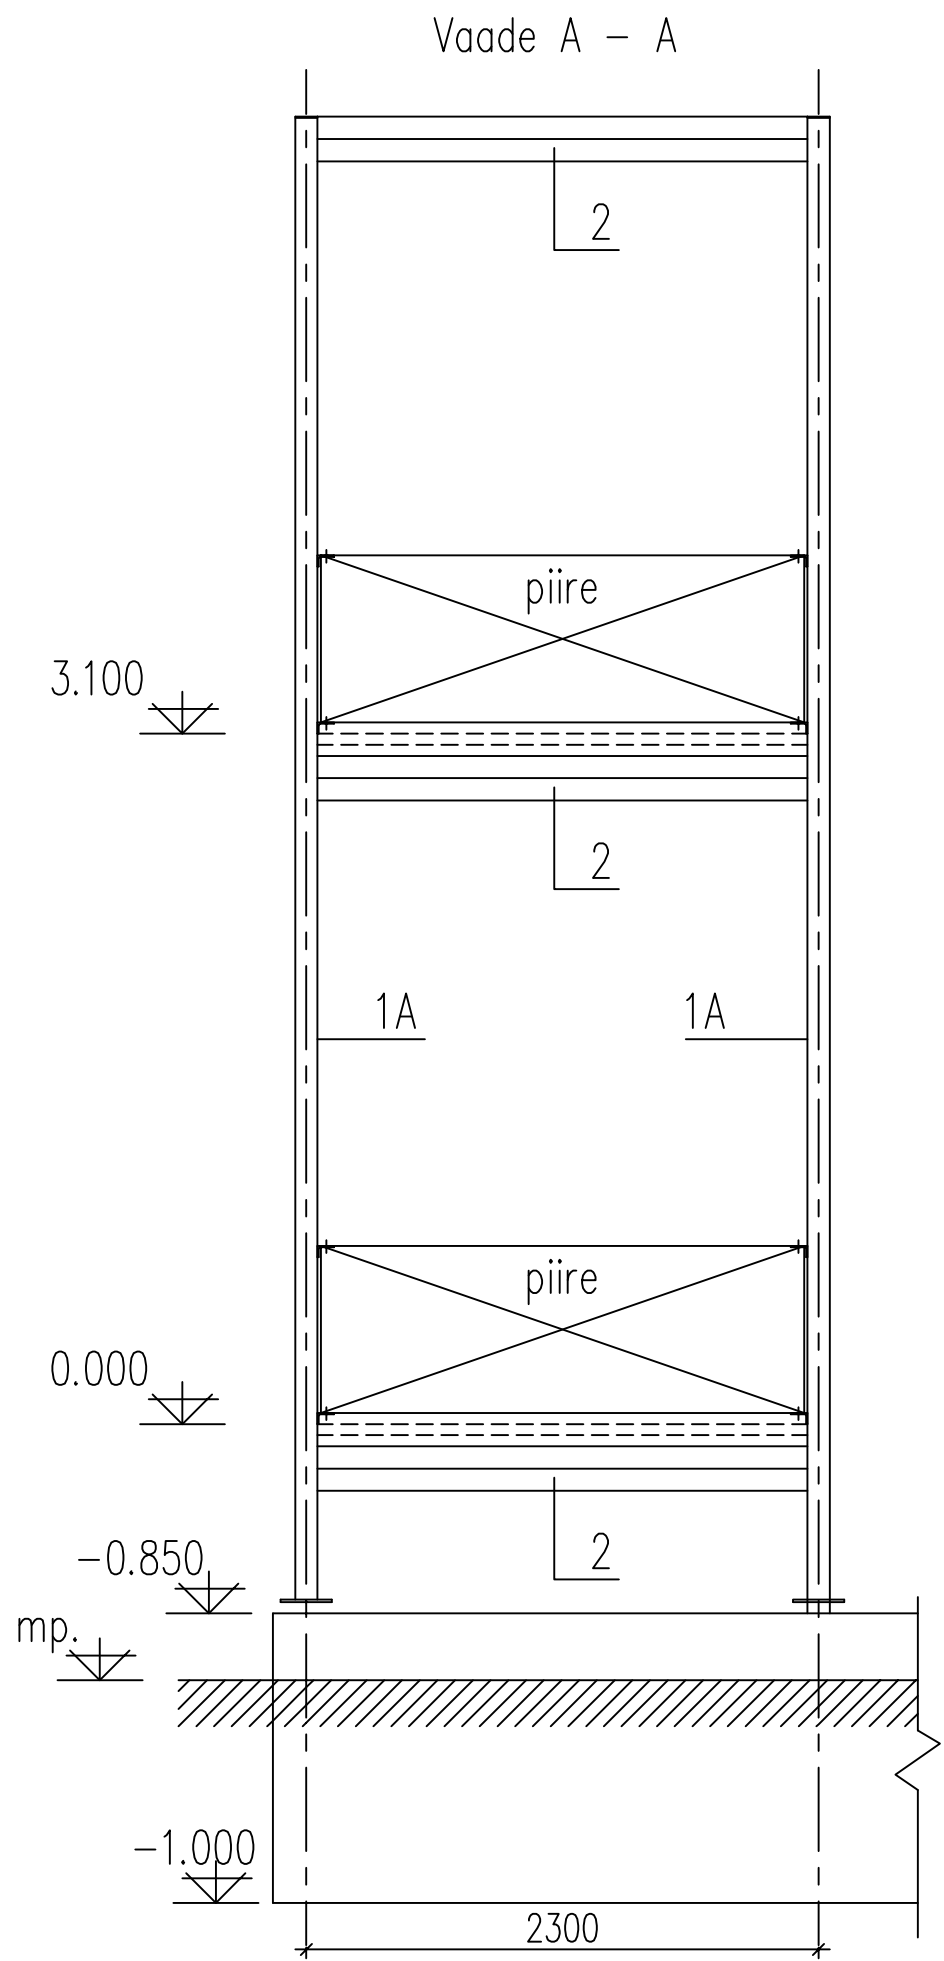

Materjalide ja toodete spetsifikatsioon rõdule RR2

Jrk. nr.	Nimetus	Mark	Joonis	Arv, tk	Mõõt-ühik	Kogus		Märkused
						margi	kokku	
1	Teraskarkass	RR1		1	kg	756,6	756,6	
2	Vundament	V1		4	m3	0,10	0,42	
3	R/b plaat	PL1		3	m2/m3	5,0/0,4	15,0/1,2	
4	Rõdupiire	RP1		2	m2	2,2	4,4	
5	— II —	RP2		2	m2	1,8	3,6	
6	Rõdupõrand			3	m2	5,0	10,0	

Terase spetsifikatsioon margile

Mark arv,tk	Pos. nr.	Profiil	Pikkus, mm	Arv, tk	Jm(m2) kaal	Kaal, kg		Märkused
						margi	kokku	
RR2 1tk	1A	100x5	6650	4	14,4	93,1	372,4	Teras S235
	2	100x5	2200	6	14,4	31,7	190,1	— II —
	3	100x5	1800	6	14,4	25,9	155,5	— II —
	4	230x12	230	4	94,2	6,5	26,0	— II —
	5	95x5	95	4	39,3	0,4	1,4	— II —
	6	75x50x6	100	16	6,51	0,7	11,2	— II —
						kokku	756,6	

- MÄRKUSED
- Rõdu kõrgusmõõdud täpsustada objektil
 - Rõdu teraskarkass fikseerida elamu välisseina külge
 - Rõdu teraskonstruktsioon värvida vastavalt keskkonnaklassile XC3
Värvitoon vt. projekti arhitektuurne osa
 - Rõdu teraskarkassi sõlmede lahendus täpsustatakse ehitustööde käigus

	OBJEKTI NIMETUS KORTERELAMU KATUSEKORRUSE VÄLJAEHITUS			TÖÖ NR. V-866/25	
	TELLIJA				
	OBJEKTI ASUKOHT TARTU linn	JOONIS RÕDU RR2			
		MÕÖTKAVA 1:50	KUUPÄEV 30.04.2025	FAIL dwg	
		ERIALA EK	STAADIUM TÖÖPROJEKT	JOONISE NR. EK-12	