


Katus

3. korrus

2. korrus

1. korrus

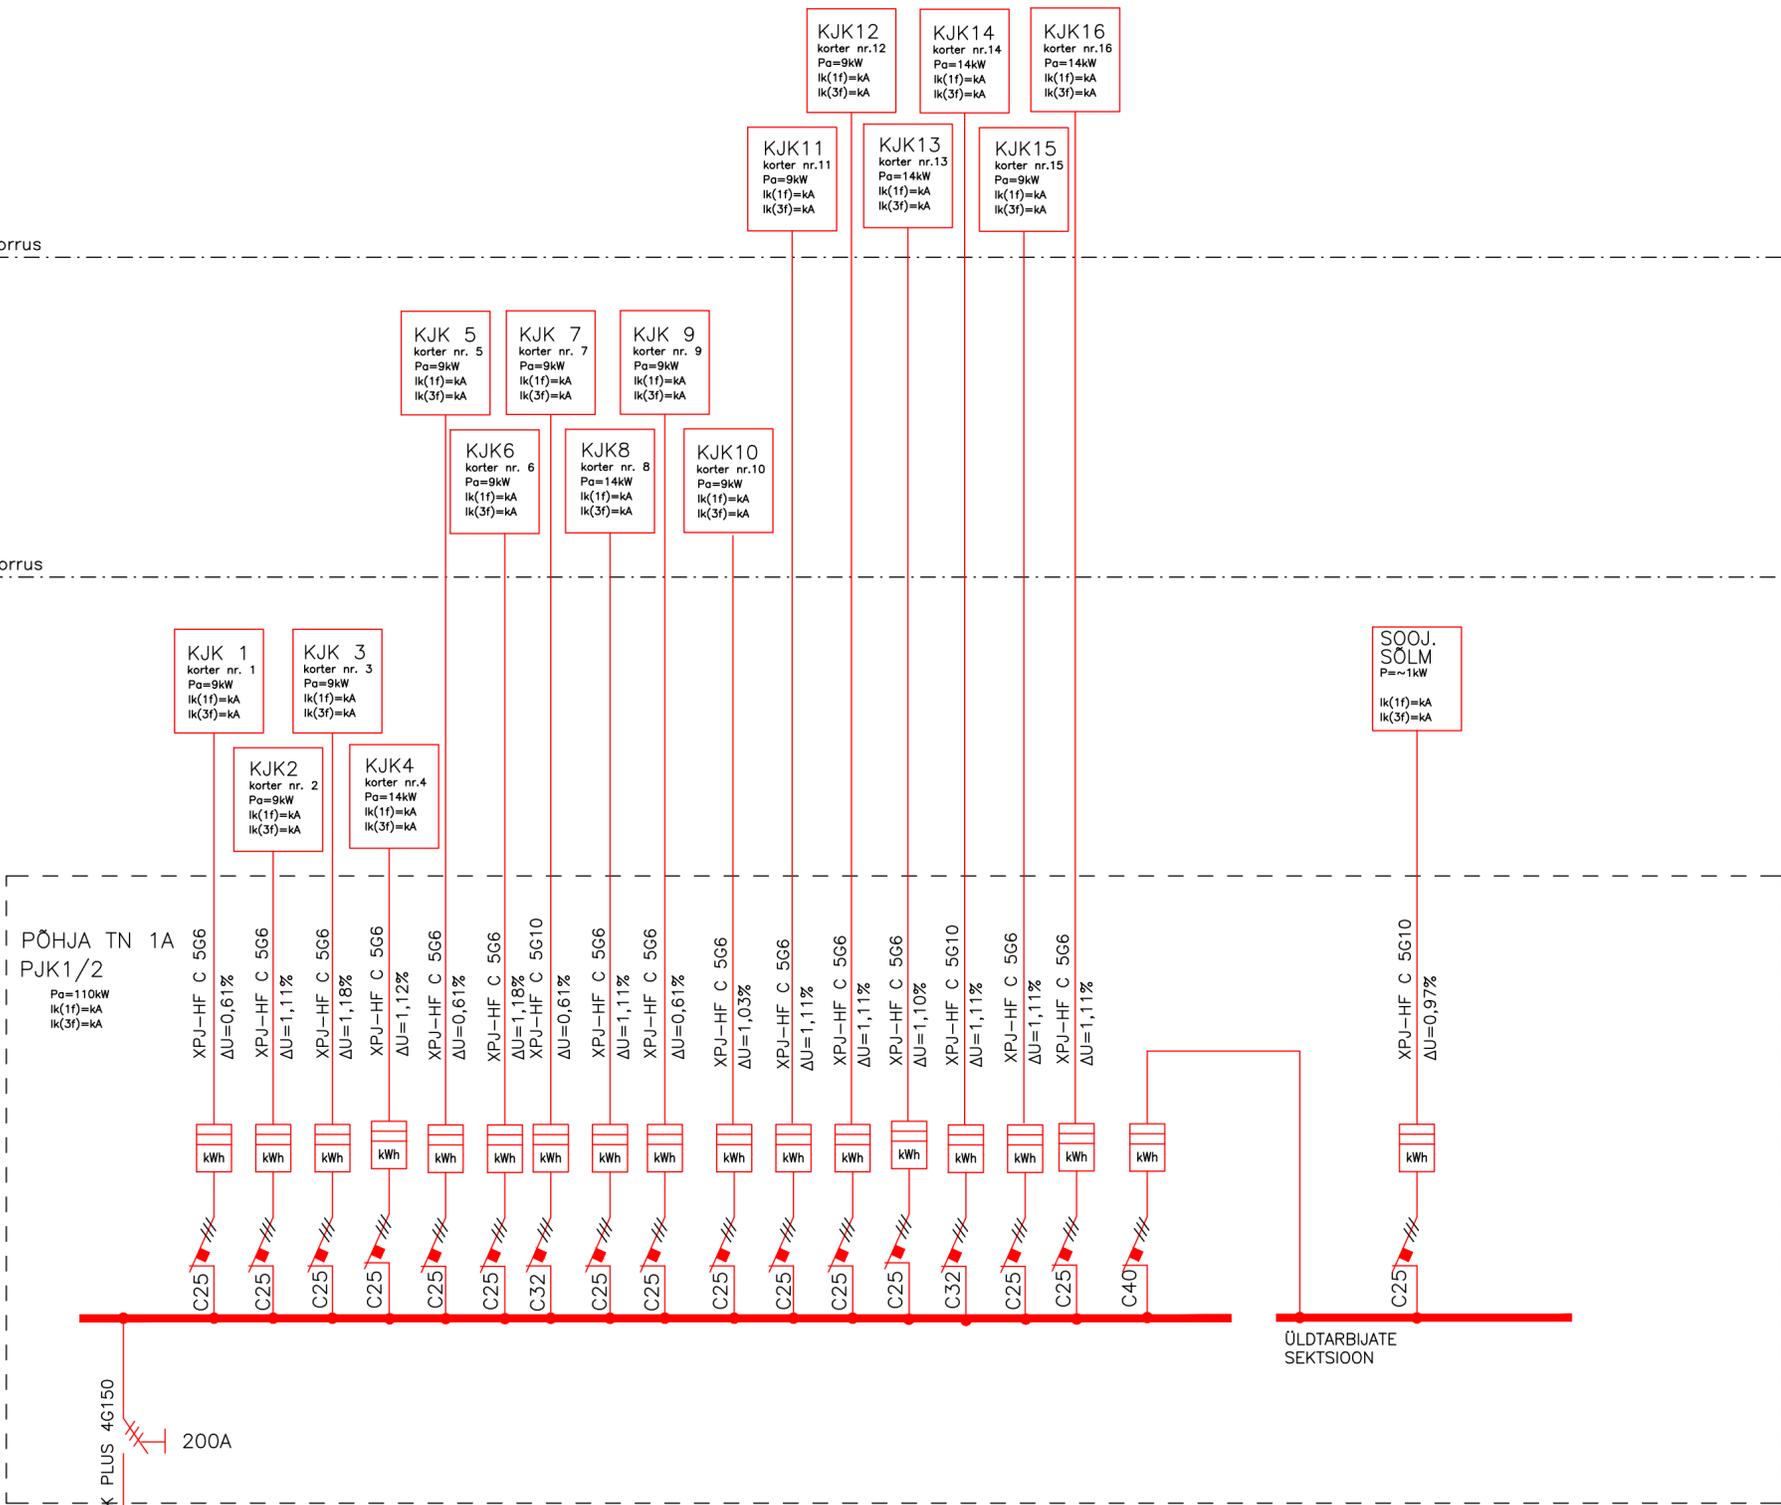

Objekt	HARJU MAAKOND, ANIJA VALD, KEHRA	Töö nr.	010224	Joonise nr.	MAG01
Joonise nimetus	Magistraal liini Struktuur	Staadium	PP	Muudatus	
		Leht/lehti			
		Möötkava			
		Kuupäev	01.02.2024		