


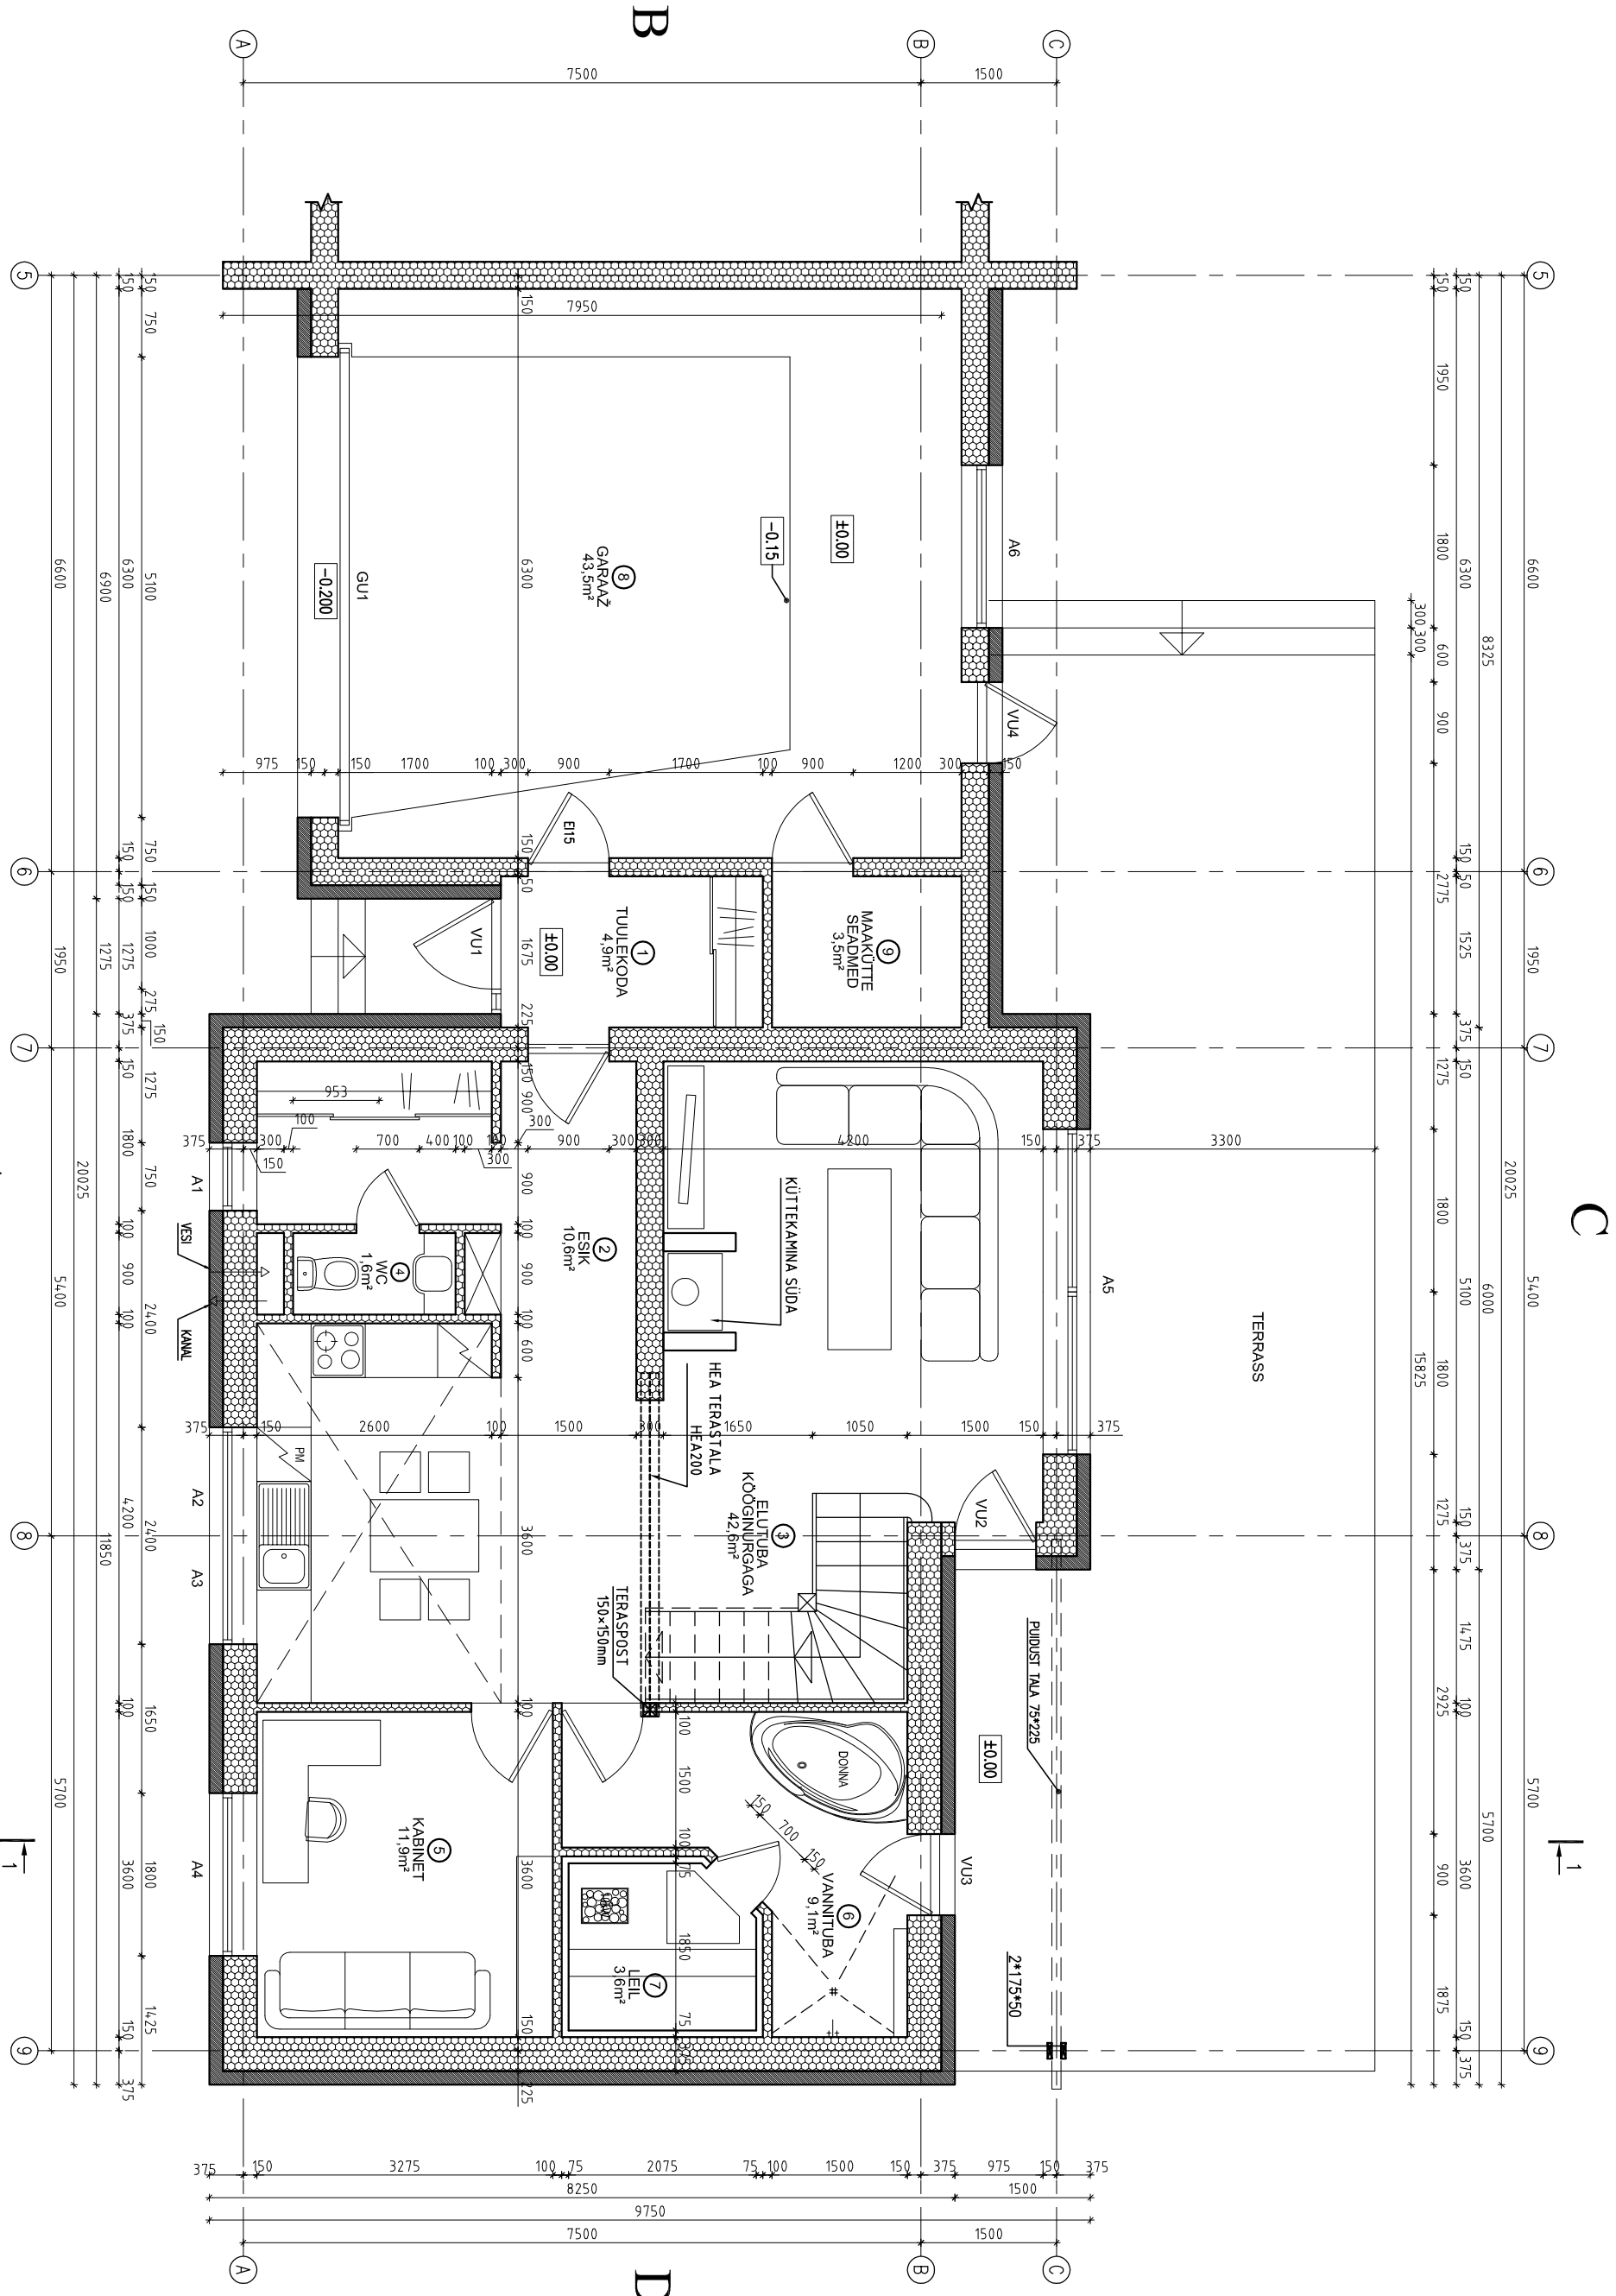

Kinnistu omonik	Objekt	ERAMU
Joonise nimetus PÕHIKORRUSE PLaan	Aadress	PÄRNU MK, SAAGA VALD, TAMMISTE KÜLA,
	Joonise tõhis	Mõõtkava
	Projekt staadium	LEHT 3
Nõustos	TEHNILINE PROJEKT	