
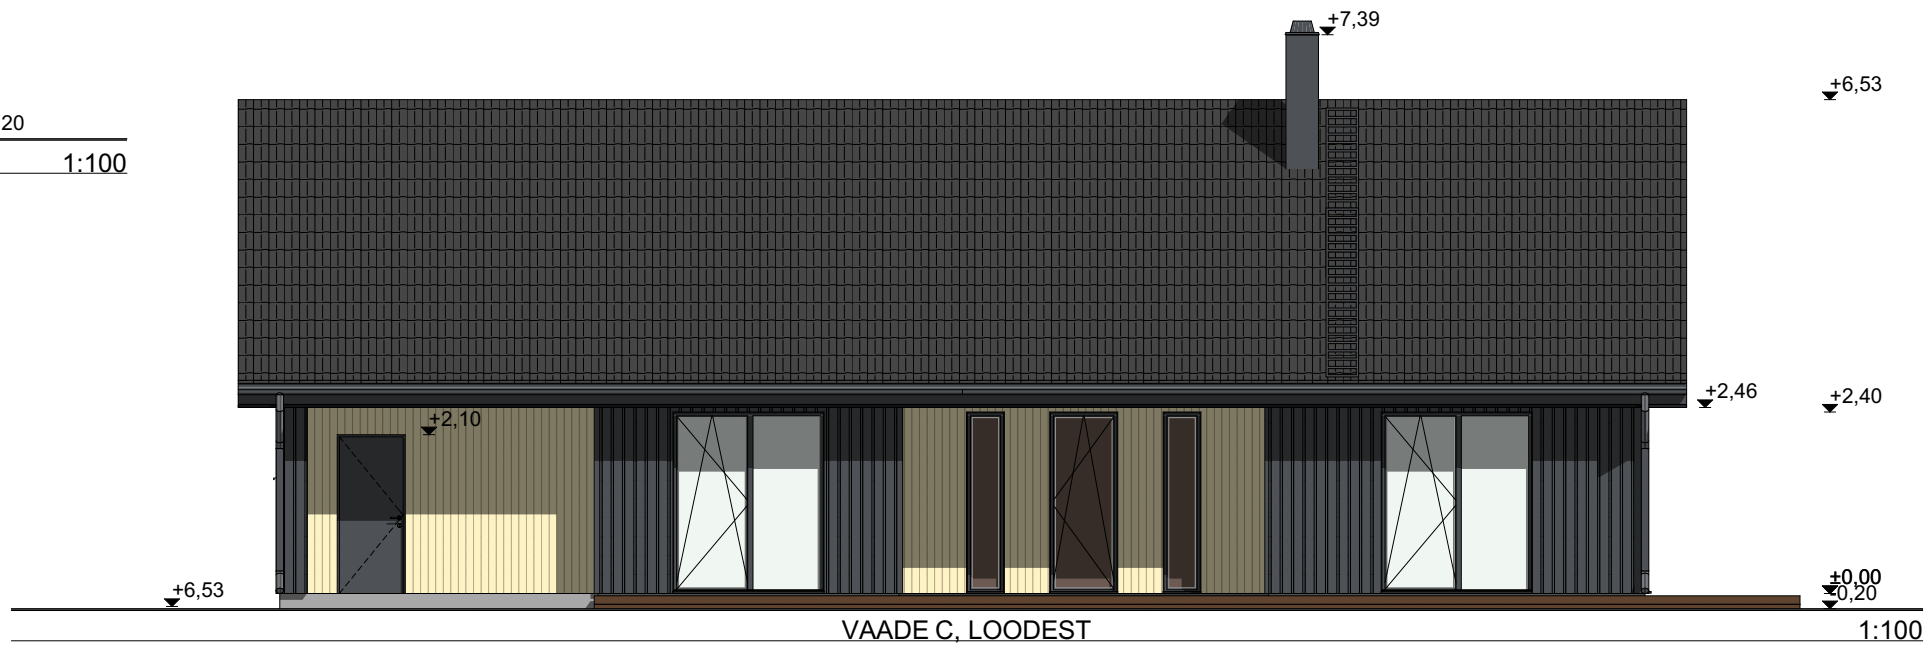
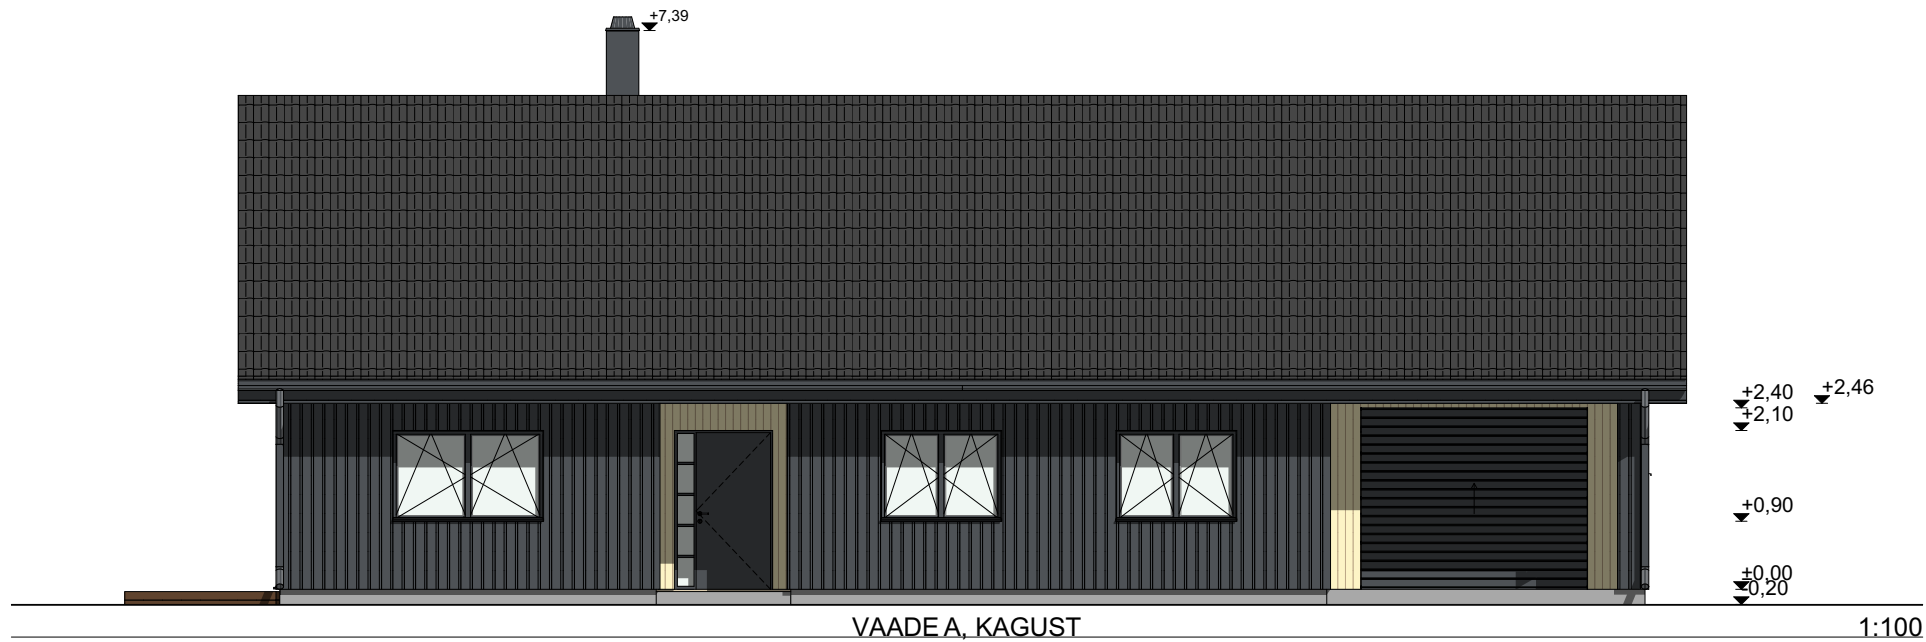
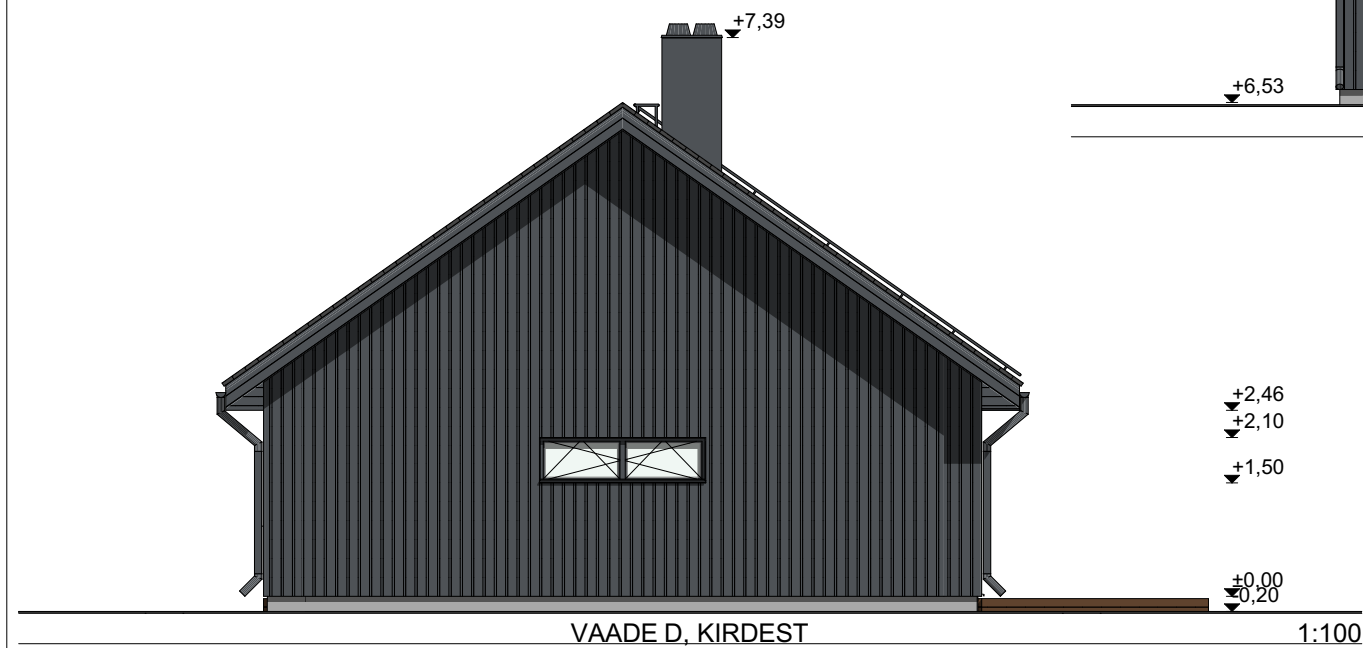


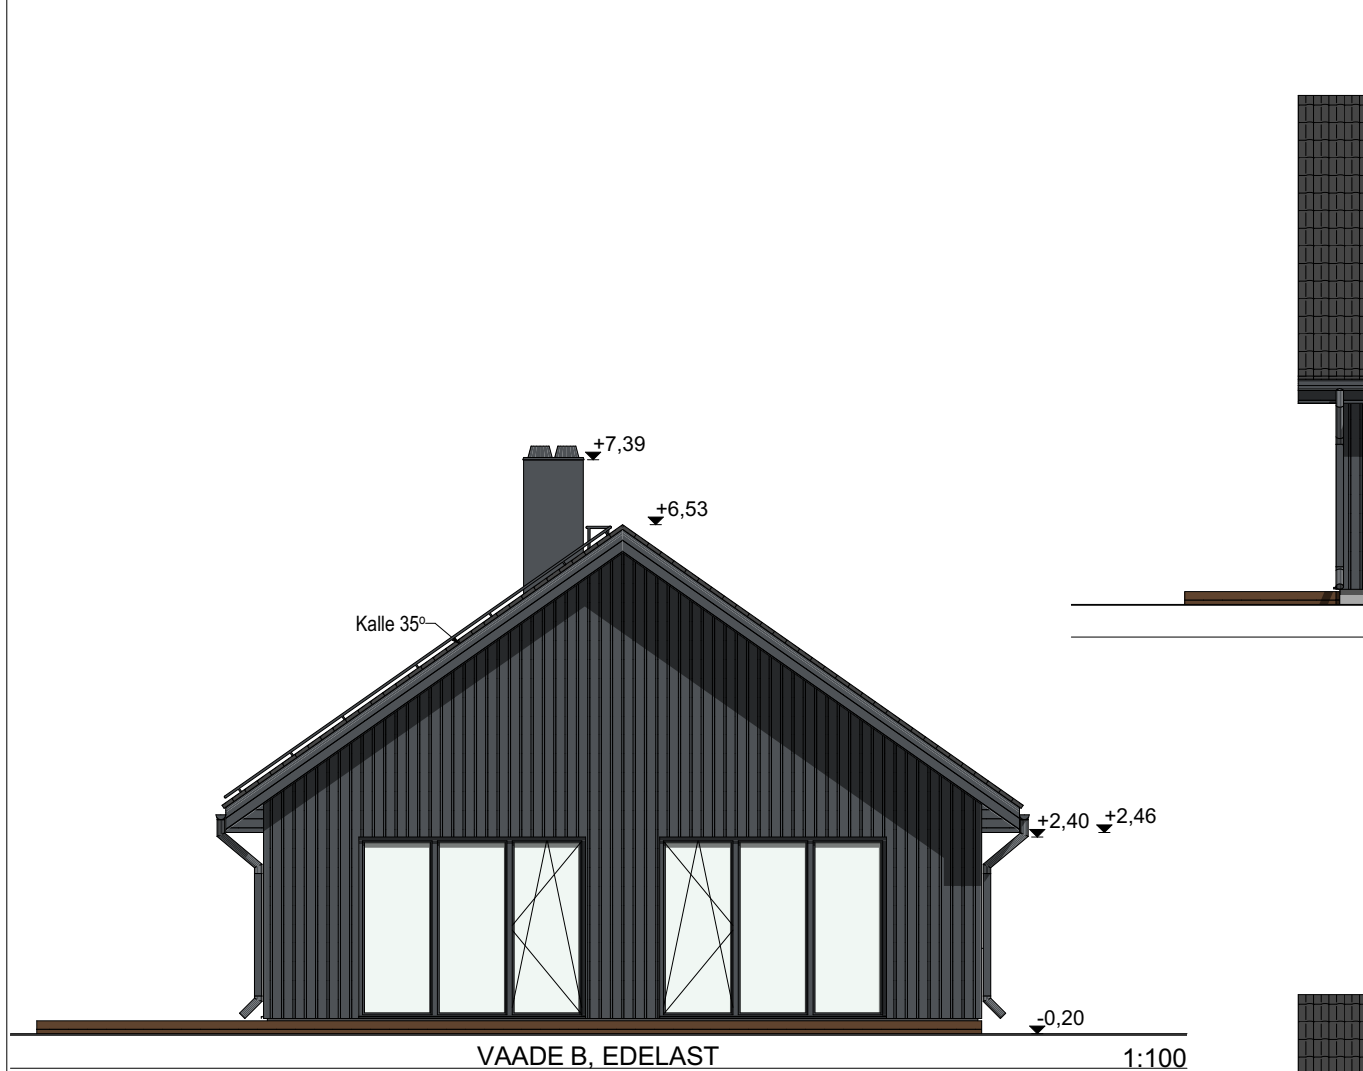

Välisviimistlus
Katusekate: Kivi, sile, toon tumehall
Räästakastid: Laudis, toon antratsiithall RAL7016
Vihmaveerennid ja -torud: Tsingitud plekk, toon tumehall, antratsiithall RR2H3
Fassaad: Vertikaalne laudis, toonid antratsiithall RAL7016 ja naturaalne puidu toon
Sokkel: Krohv, toon hall
Aknad: Puit-alumiinium, toon antratsiithall RAL7016
Välisuksed: Puit, toon antratsiithall RAL7016
Terrass: Laudis, toon tumepruun

OBJEKT/AADRESS	Töö nr	V110
	Stadium	Eelprojekt
	Projekti osa	Arhitektuurne
TÖÖ NIMETUS	Joonise nr	AR-05
	Mõõtkava	1:100
	Lehe formaat	A3
JOONISE NIMETUS	Versioon	v01
	Kuupäev	18.01.2025