


SÜVISTATUD KUUMTSINGITUD
JALAPUHAUSREST 790x1790mm
PRESSITUD METALLREST - KANDERIBI 51x2mm, SIDERIBI
20x2mm, RESTI SILM 34x12mm, KESKKONNAKLASS C3

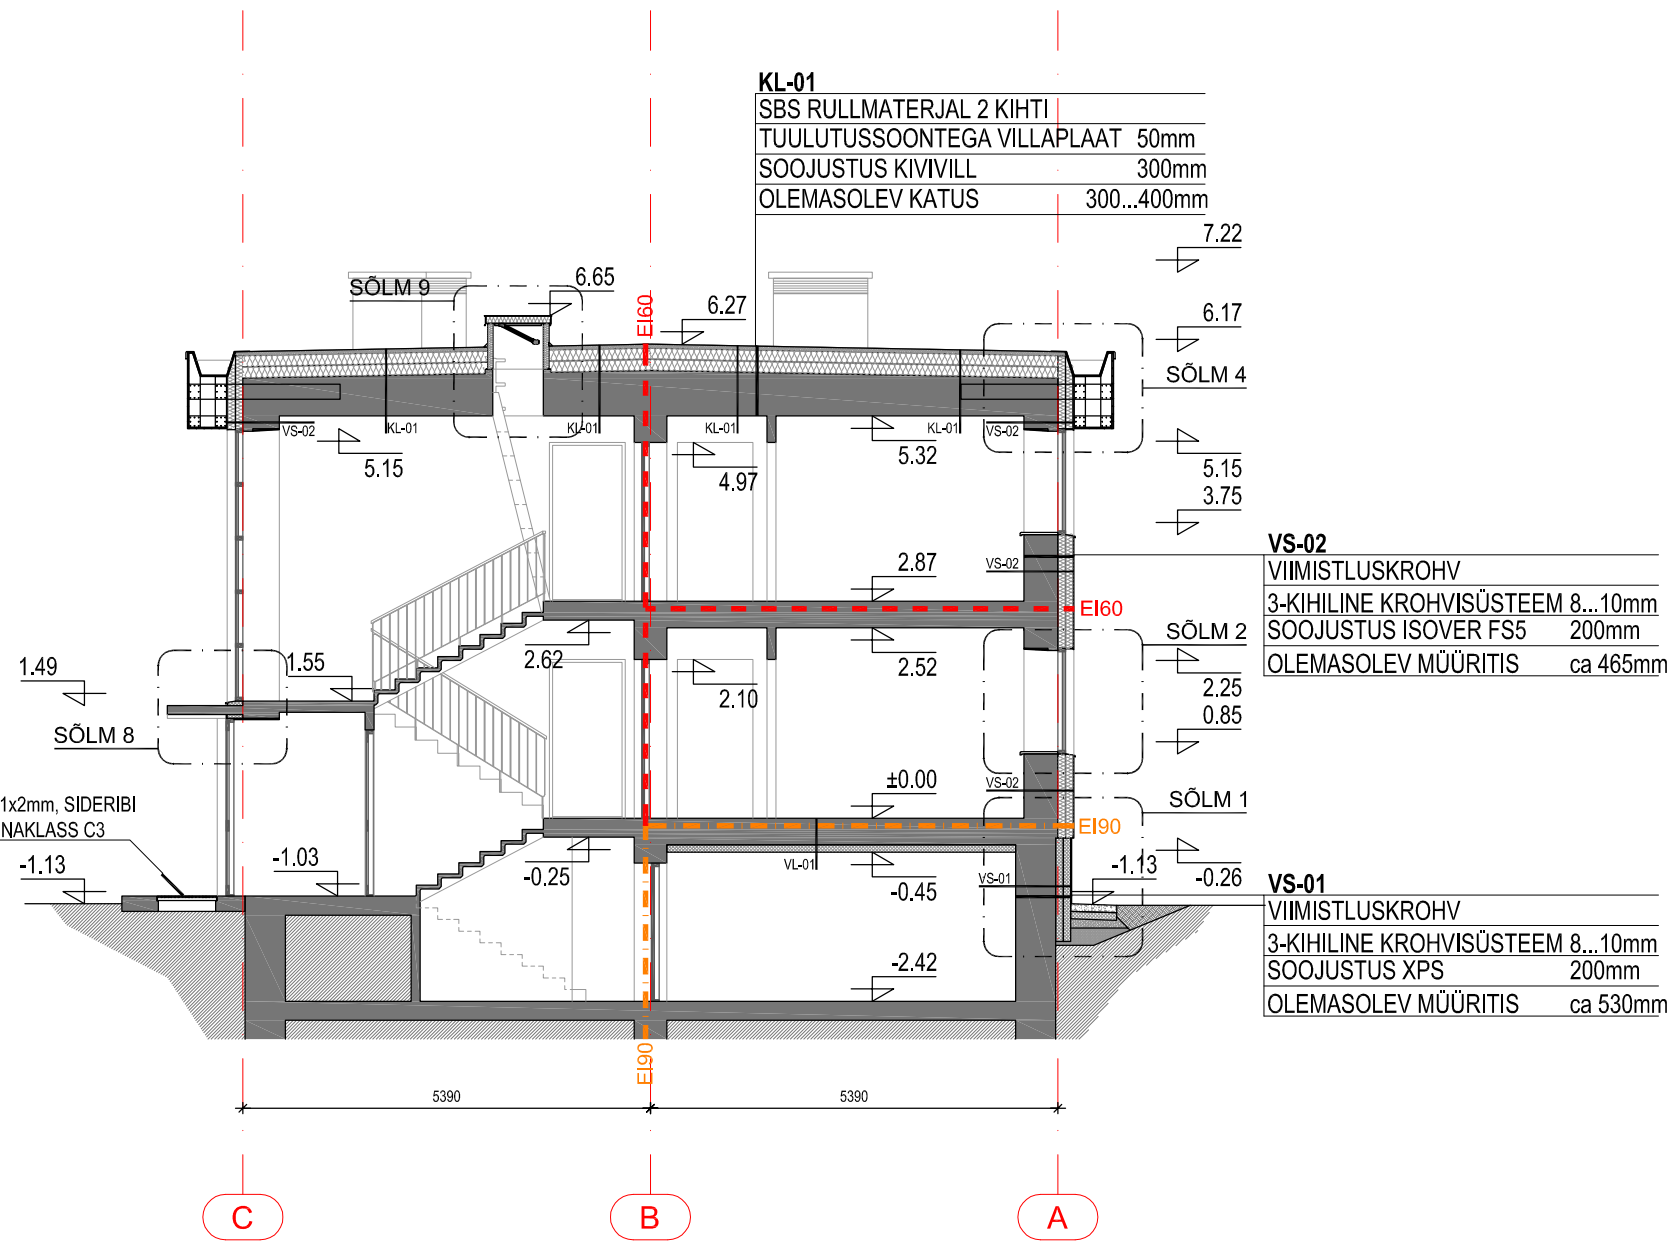

- EI60 EI60 tuletõkkeseksiooni piir
- EI90 EI90 tuletõkkeseksiooni piir
- Projekteeritav konstruktsioon
- Olemaolev konstruktsioon

1 0 1 5 10 15

TELLIJA		
OBJEKT		
JOONIS	LÕIGE A-A	