


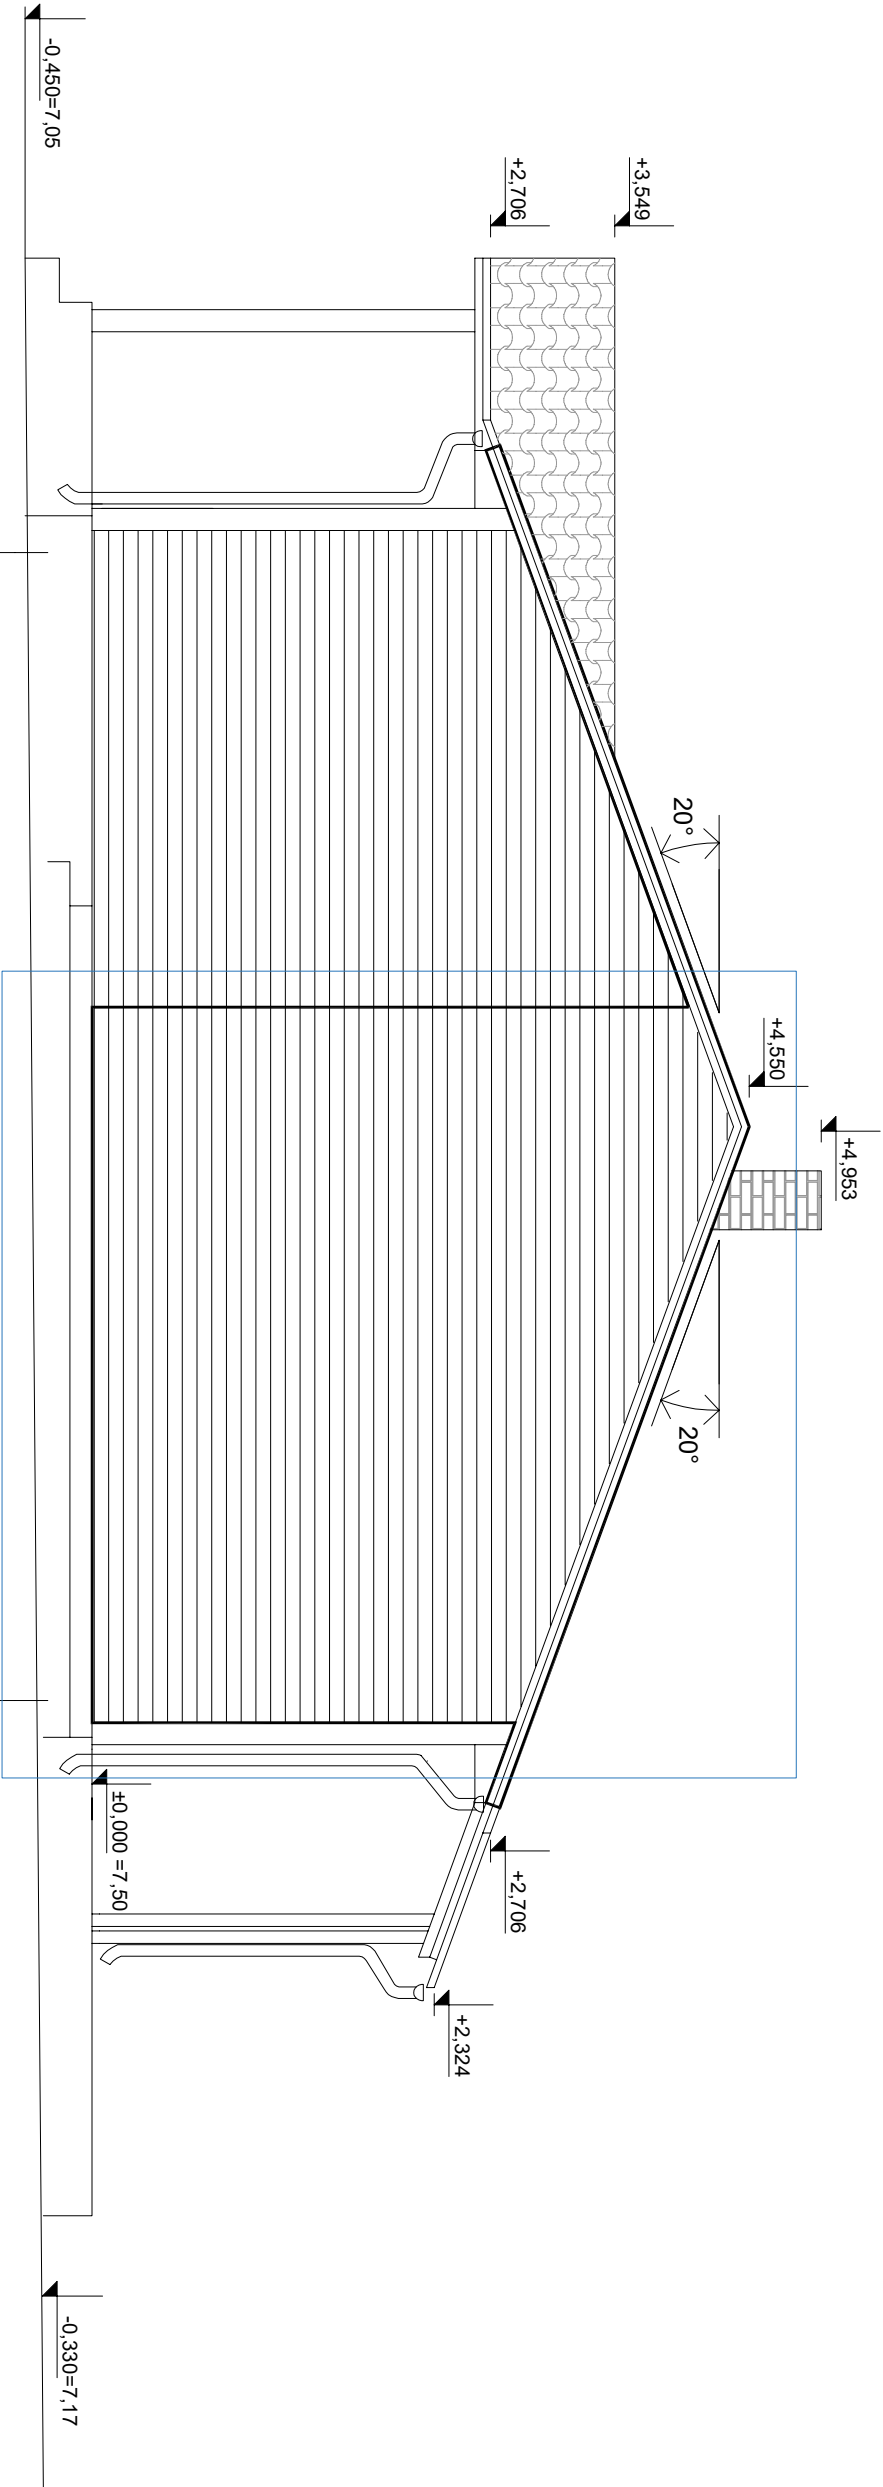

AIAMAJA VÄLISVIIMISTLUSE VÄRVLAHENDUS

- SOKKEL: HALL SOKLIKROHV 4893
VÄLISSEIN: HELEBEEŽ VOODRILAUD
NURGALAUD: VALGE PUT
KANDEPOSTID: VALGE PUT
AKNA RAAM: VALGE PVC RAAM
VÄLISUKSED: VALGE PUTUKS
TUULEKAST: VALGE LAUDIS
KORSTEN: HELE BEEŽ KROHV 4826
KATUS: TUMEPUNANE PROFILPLEKK RR29
KATUSETARVIKUD: TUMEPUNANE RR29
VIHMAVEERENNID JA TORUD: VALGE RR20
TERRASS: PRUUN KESTVUSPUT 4955

Latendatav osa