


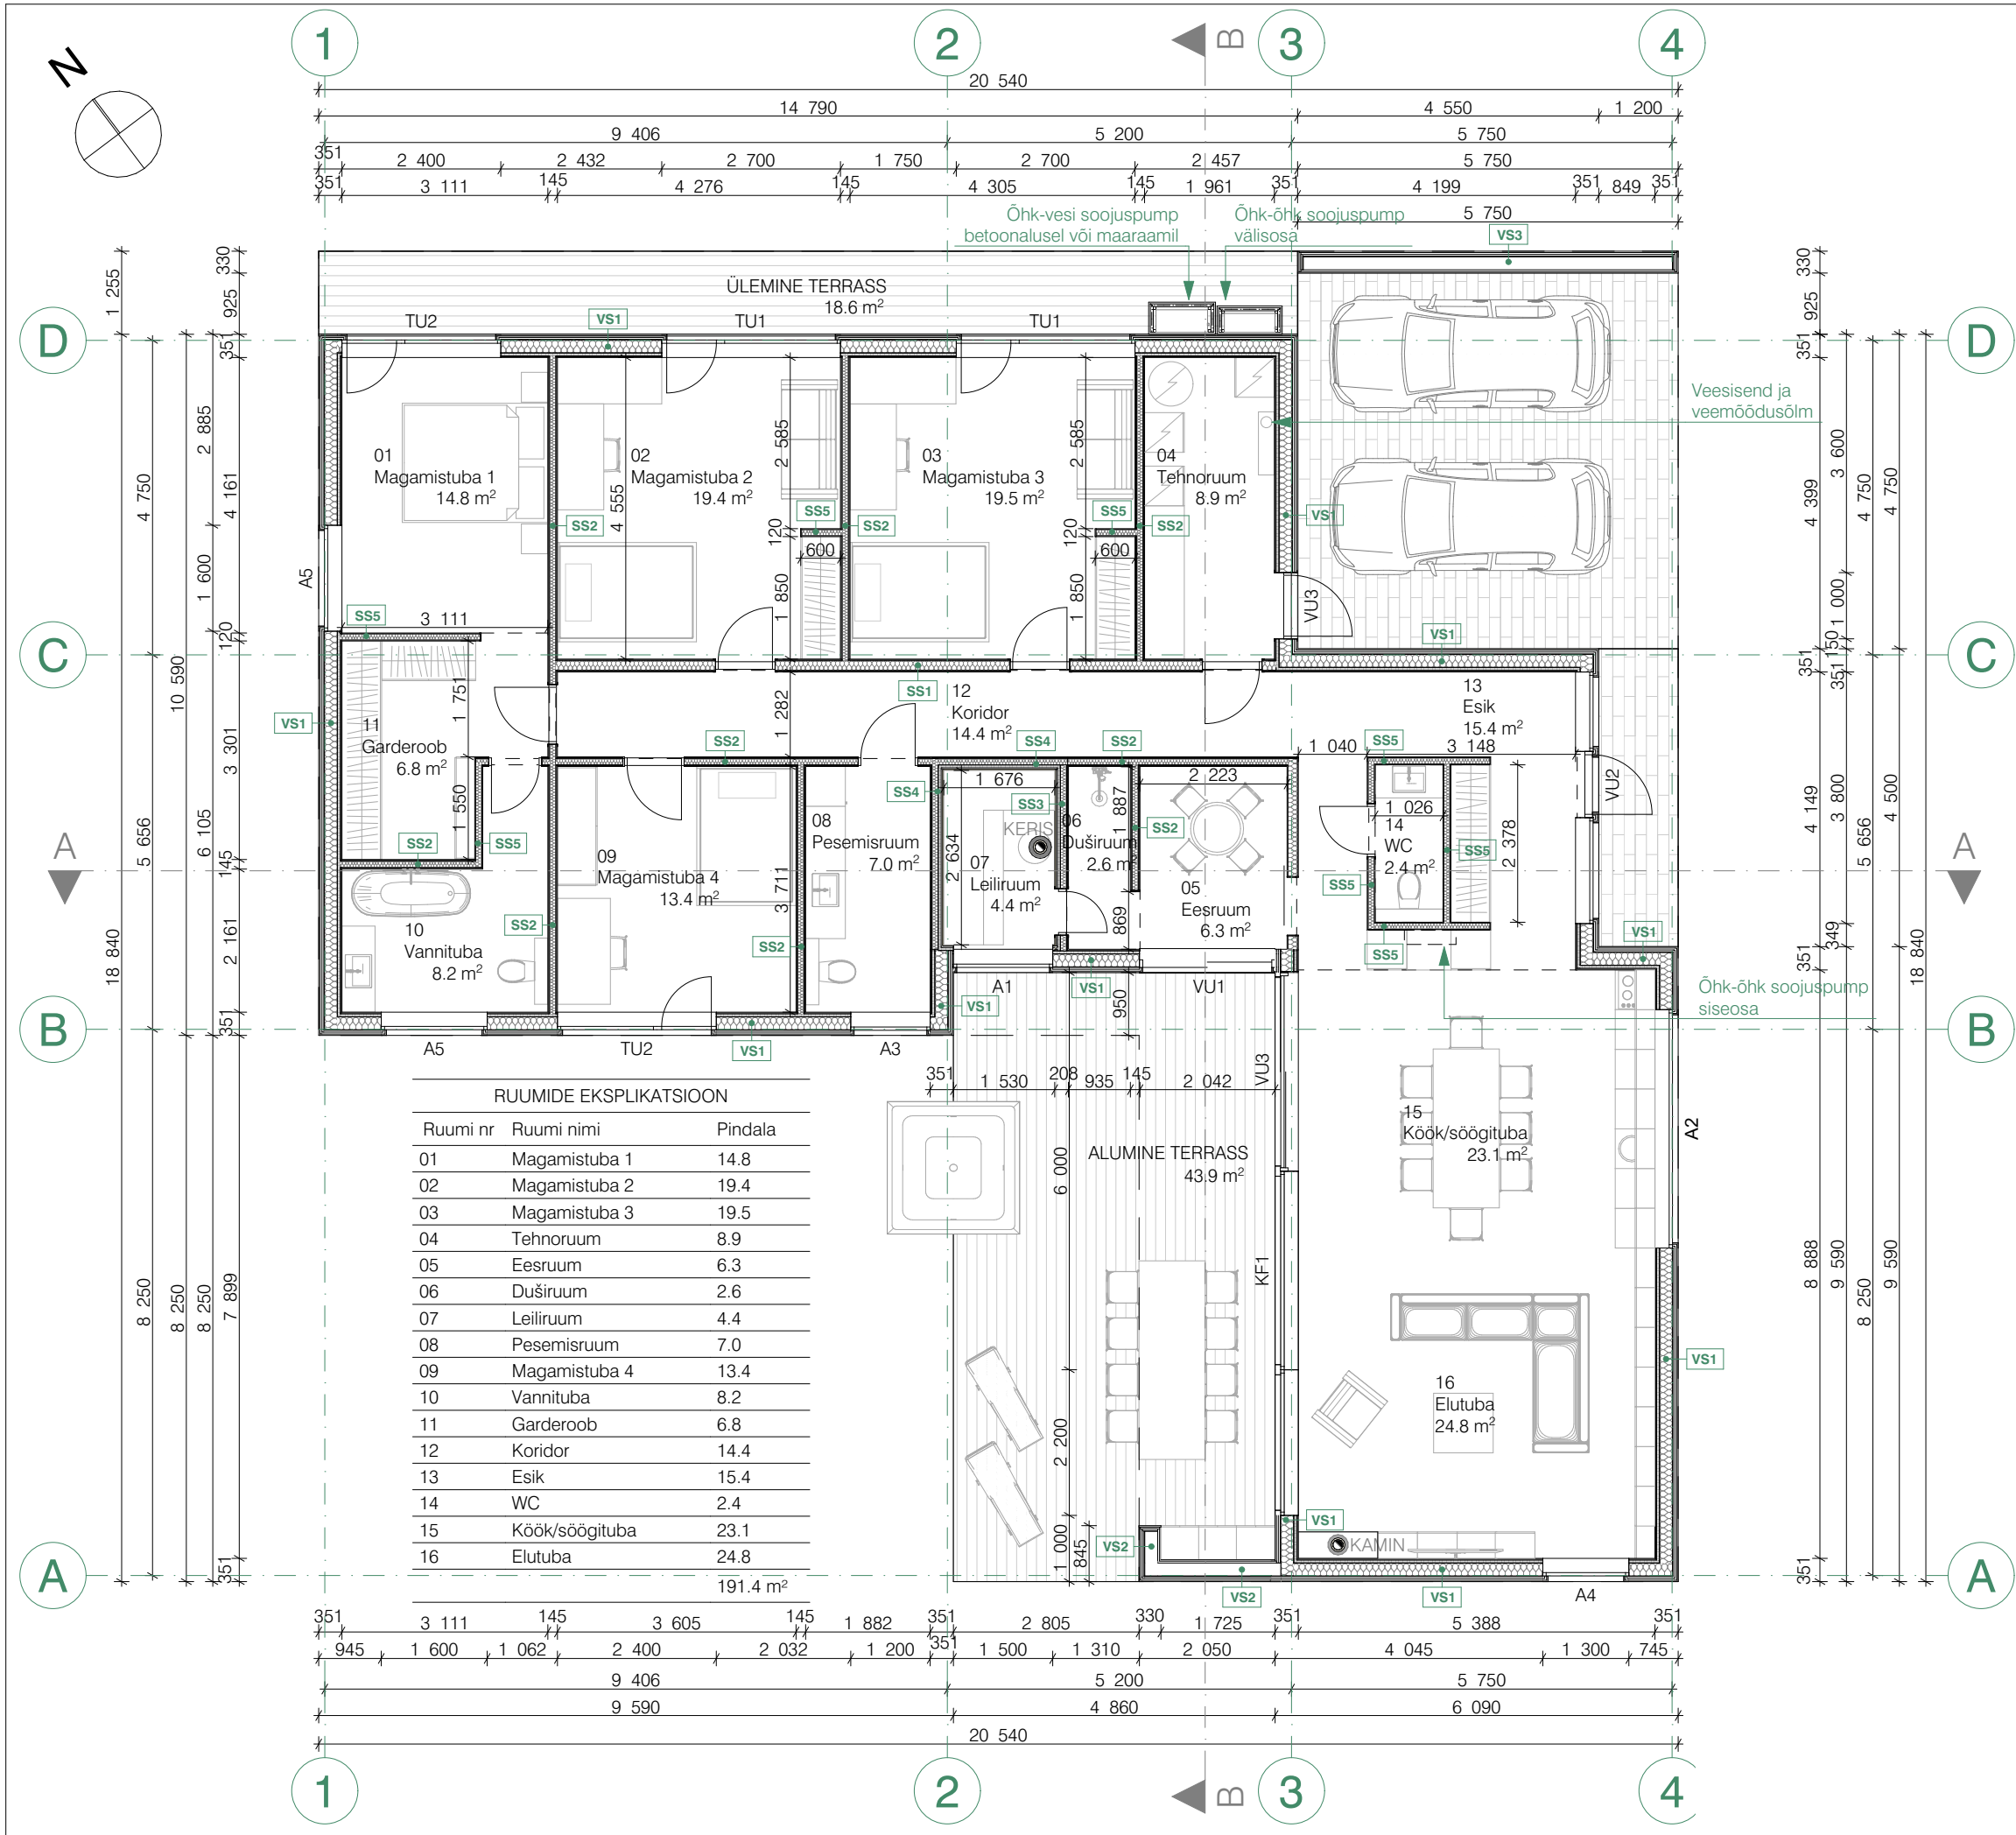

EHITUSKONSTRUKTSIOONID:

VÄLISSEINAD

VS1

Vertikaalne laudis UYS	21x145 mm
Horizontaalne roov	28x45 mm, s600
Vertikaalne roov	28x45 mm, s600
Tuuletõkkekangas	
Tuuletõkke kipsplaat	9 mm
Puitkarkass	45x195 mm, s600
mineraalvill	200 mm
Aurutõke (PE kile)	0,2 mm
Puitkarkass	45x45 mm, s600
mineraalvill	50 mm
Kipsplaat 2x	25 mm
Siseviimistlus	

VS2

Vertikaalne laudis UYS	21x145 mm
Horizontaalne roov	28x45 mm, s600
Vertikaalne roov	28x45 mm, s600
Tuuletõkkekangas	
Tuuletõkke kipsplaat	9 mm
Puitkarkass	45x195 mm
Horizontaalne roov	28x45 mm, s600
Vertikaalne laudis UYS	21x145 mm

SISESEINAD

SS1

Siseviimistlus	
Kipsplaat 2x	25 mm
Puitkarkass	45x145 mm, s600
mineraalvill	100 mm
Kipsplaat 2x	25 mm
Siseviimistlus	

SS2

Siseviimistlus	
Kipsplaat 2x	25 mm
Puitkarkass	45x95 mm, s600
mineraalvill	150 mm
Kipsplaat 2x	25 mm
Siseviimistlus	

SS3

Siseviimistlus	
Keraamiline plaat	
Plaadisegu	
Niiskuskindel kipsplaat	12,5 mm
Puitkarkass	45x95 mm, s600
mineraalvill	100 mm
Niiskustõke	
Soojustusplaat	45x1200 mm
Püstroov	22 mm
Sisevoorilaud	18x95mm
Siseviimistlus	

SS4

Siseviimistlus	
Kipsplaat 2x	25 mm
Puitkarkass	45x95 mm, s600
mineraalvill	100 mm
Niiskustõke	
Soojustusplaat	45x1200 mm
Püstroov	22 mm
Sisevoorilaud	18x95mm
Siseviimistlus	

SS5

Siseviimistlus	
Kipsplaat	12,5 mm
Puitkarkass	45x95 mm, s600
mineraalvill	100 mm
Kipsplaat	12,5 mm
Siseviimistlus	



Tegemist on PALMATIN OÜ poolt toodetava elementmajaga
ia ioonised pärinevad maia tootialt.