


Lõige 1-1

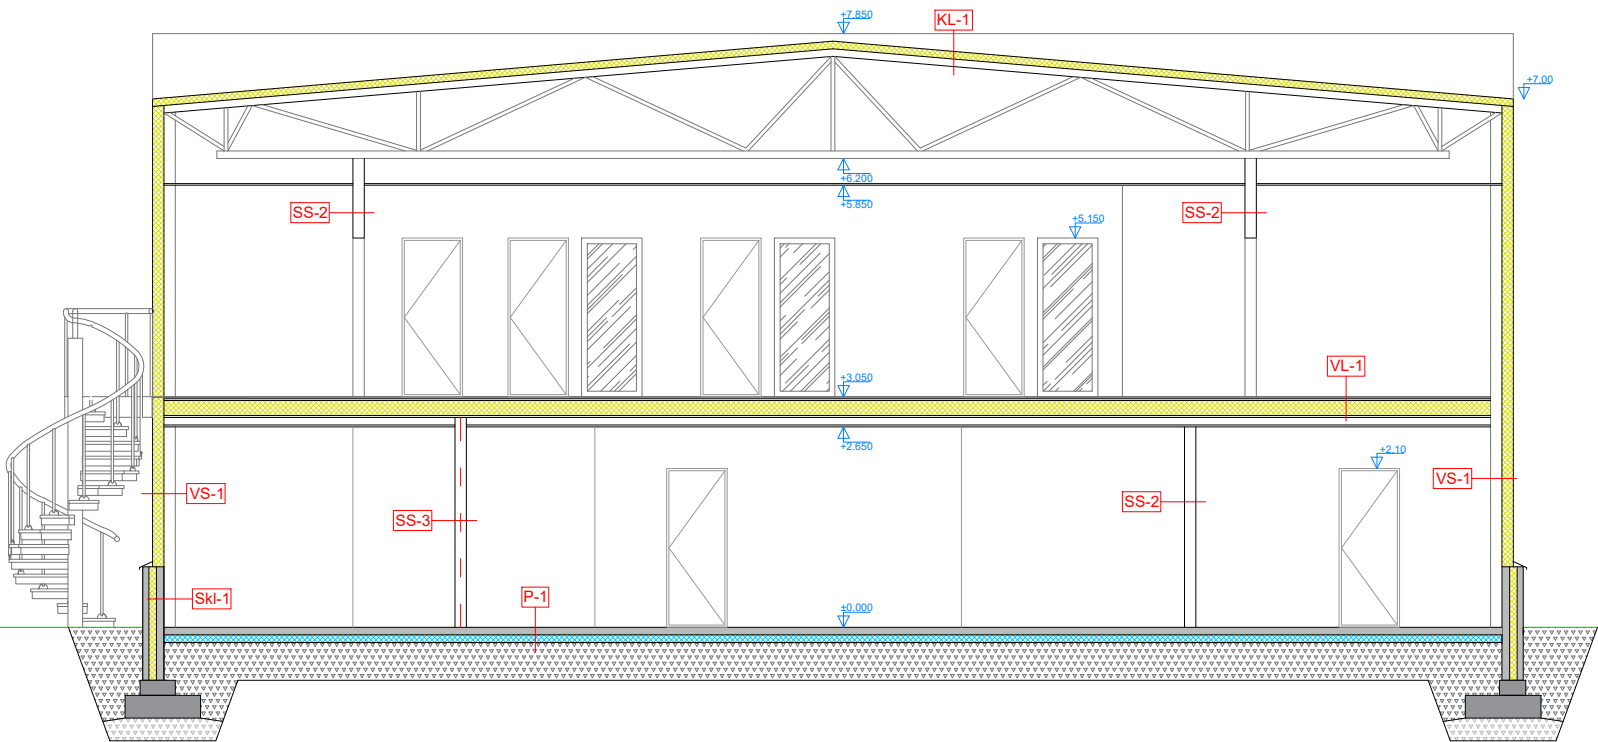

**VS-1**  
Sandwichpaneel- Kivivill täidis 150mm

**SS-1 EI30**  
Sandwichpaneel- Kivivill täidis 150mm

**SS-2**  
Siseviimistlus  
2x Kipsplaat  
Karkass 95mm / min.vill  
2x Kipsplaat  
Siseviimistlus

**SS-3 EI30**  
Siseviimistlus  
Tuletõkke Kipsplaat  
Erikõva Kipsplaat  
Karkass 95mm / min.vill  
Erikõva Kipsplaat  
Tuletõkke Kipsplaat  
Siseviimistlus

**KL-1**  
SW katusepaneel ( kivivillast täidisega)  
Teras fermid


**VL-1**  
Põrandakate ( PVC, laminaat, keraamiline plaat)  
OSB 3 plaat 22mm  
Vahelae tala 45x195mm/ mineraalvill  
Aurutõke

Roovlaud 25x 100mm s.300mm  
Õhuvahe tehno süsteemidele ca 150mm  
2x kipsplaat ripplagi

**VL-2 EI30**  
Põrandakate ( PVC, laminaat, keraamiline plaat)  
OSB 3 plaat 22mm  
Vahelae tala 45x195mm/ mineraalvill  
Aurutõke  
Roovlaud 25x 100mm s.300mm  
Õhuvahe tehno süsteemidele ca 150mm  
2x tuletõkke kipsplaat ripplagi

**P-1**  
Põrandakate ( PVC, laminaat, keraamiline plaat)  
Armeeritud betoonplaat 150mm  
Ehituskile  
EPS100 soojustus 100mm  
Tihendatud liivast alus min.50mm  
Tihendatud killustikust alus min 300mm.

Lõige 2-2

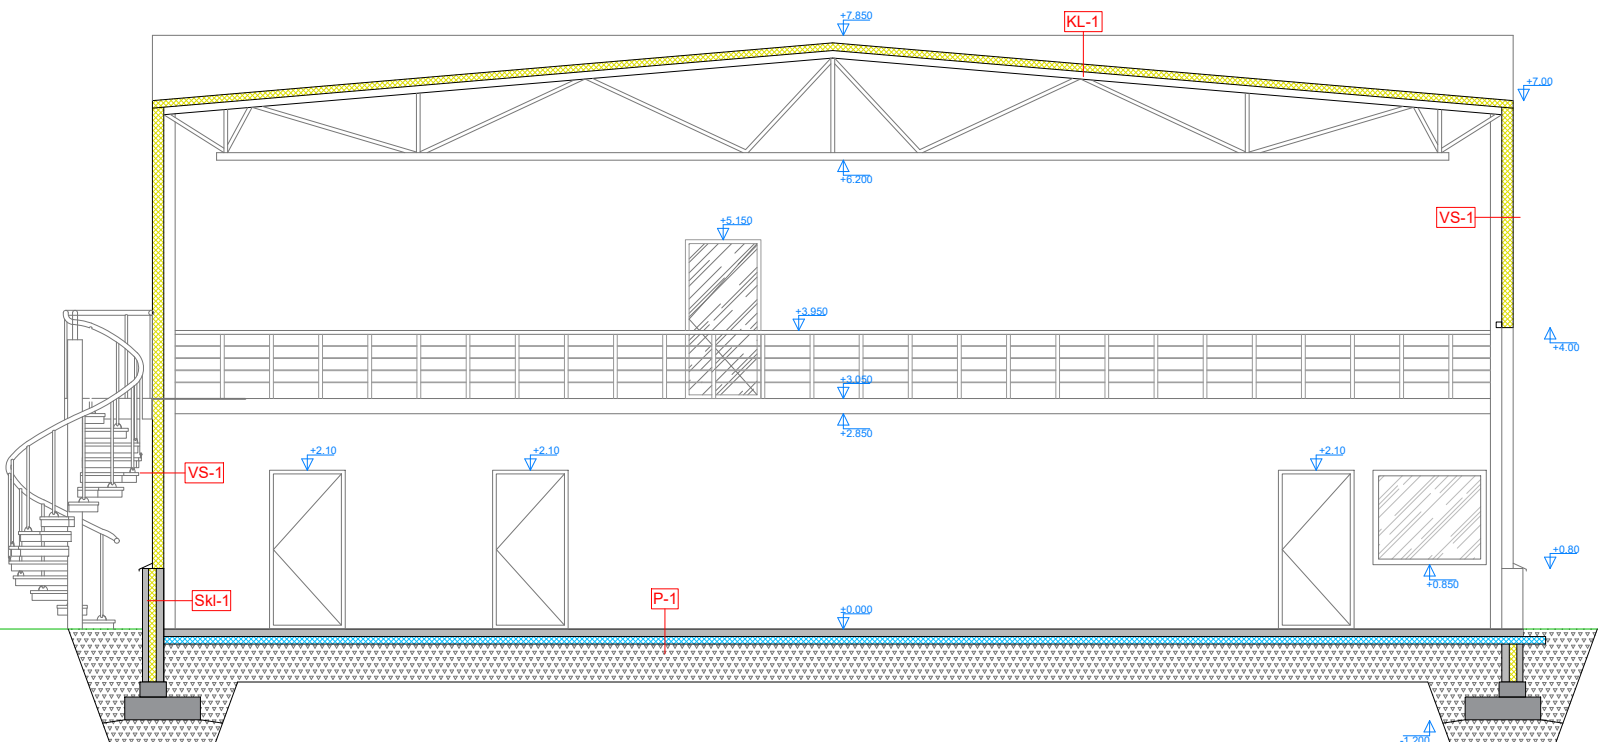

Hoone konstruktiivne lahendus lahendatakse eraldi vähemalt konstruktiivse põhiprojekti mahus.  
Eelprojekti mahus ei teostata tugevus arvutusi hoone konstruktsioonidel.  
Eelprojekt ei ole ehitamise aluseks.  
Eelprojekt on mõeldud ainult ehitusloa taotlemiseks.