
1 KORRUSE PLAAN

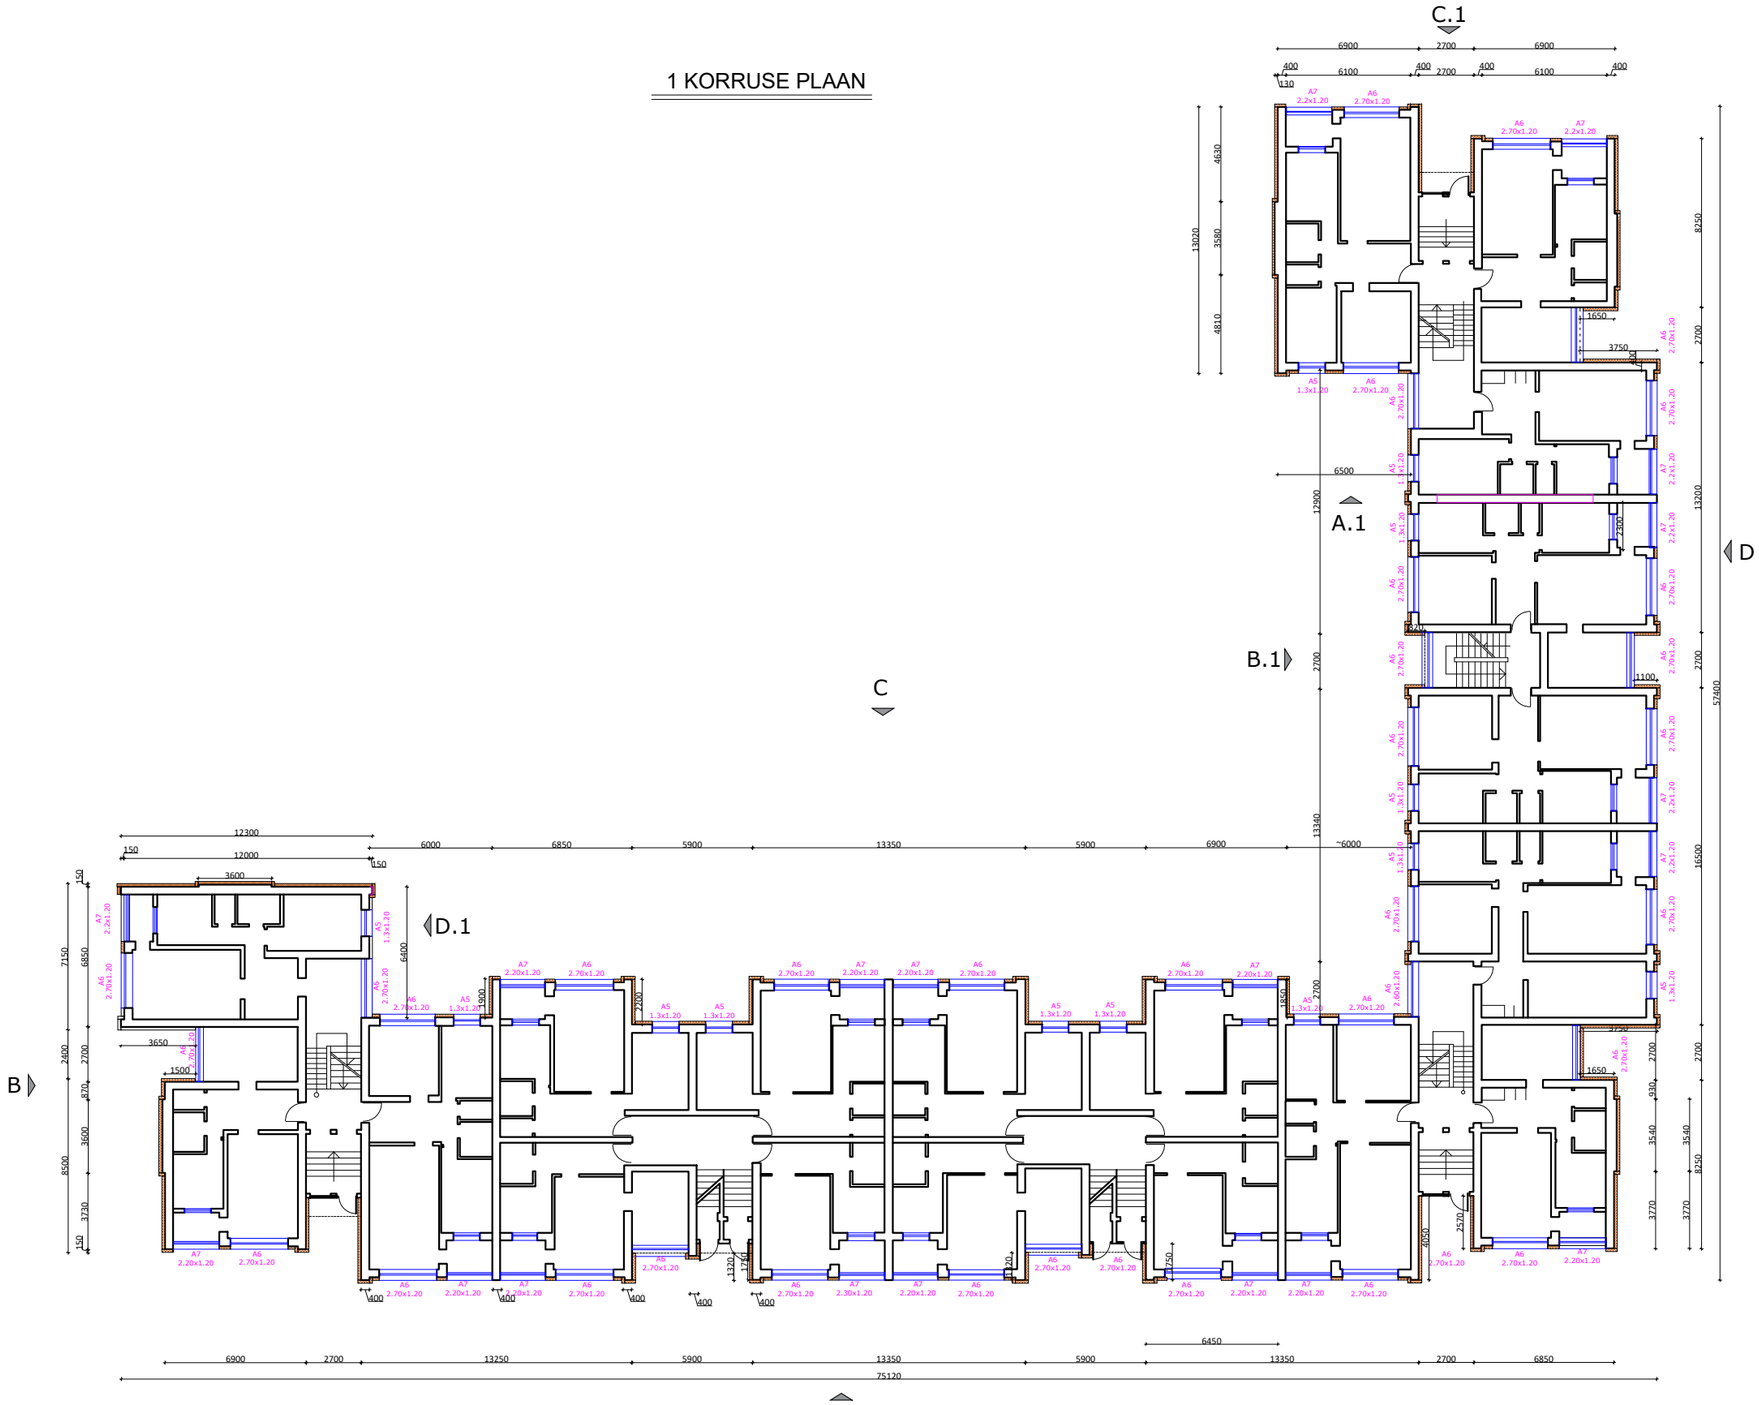

TÖÖ NIMETUS:	KORTERELAMU VÄLISPIIRETE RENOVEERIMINE	Töö nr:	EP 26-04
OBJEKTI AADRESS:	, Aseri alevik, Viru-Nigula vald	Staadium:	Eelprojekt
TELLIJA:	Viru-Nigula vald , Aseri alevik,	Joonise nr:	AR-5-02
	I KORRUSE PLAAN	Mõõtkava:	1:300
		Kuupäev:	04.04.2026

spetsialist	nimi	allkiri
Vast.spets	Julia Järvis	