


Vaade Voolu tänavalt

1:100

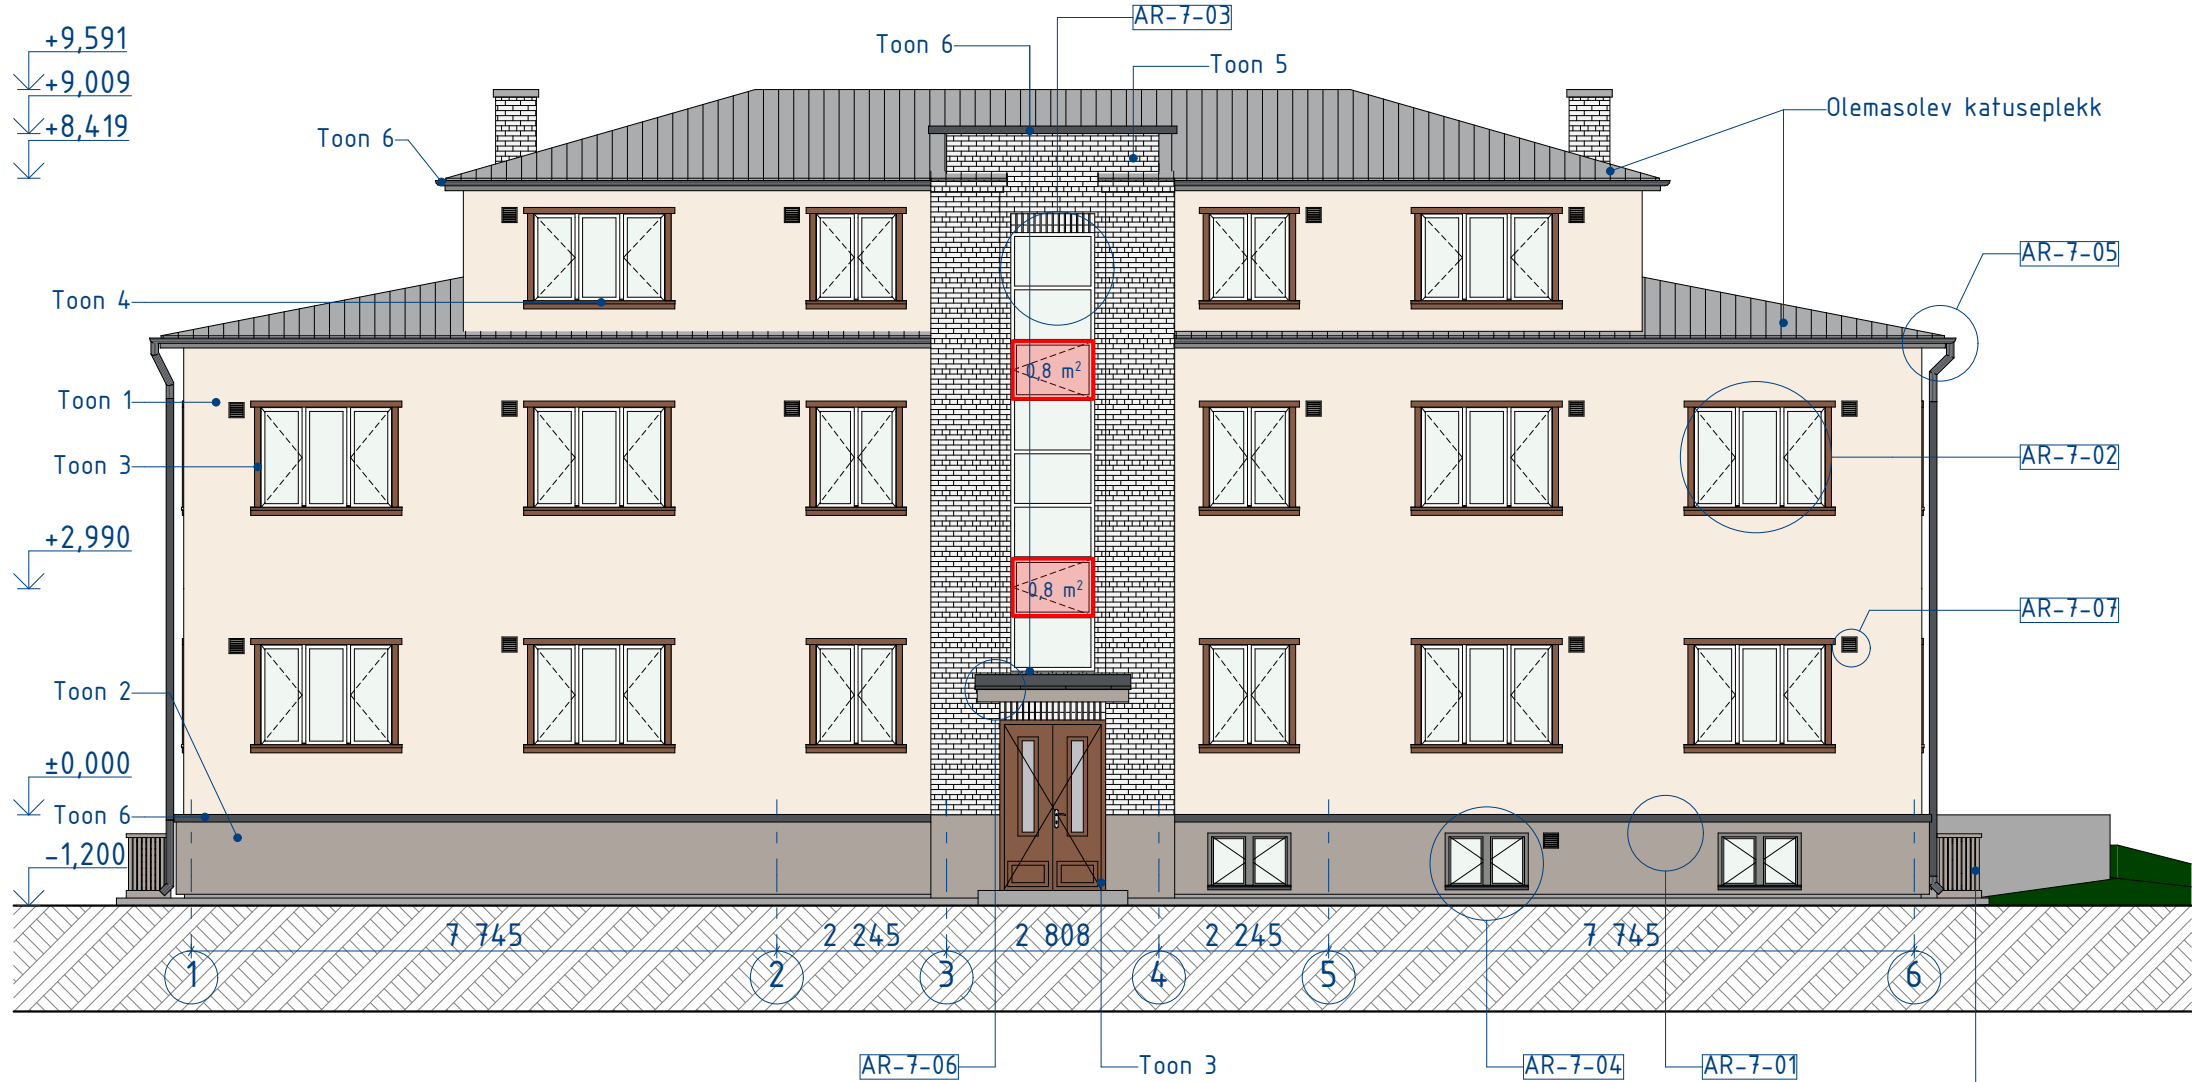

1		Palazzo 90 Värvikaart Caparol 3D System Plus Seinte põhitoon
2		Palazzo 40 Värvikaart Caparol 3D System Plus Seinte lisatoon
3		Q195 Rousku Puiduvärvide värvikaart Tikkurila Välisüksed, aknapiirdeliistud, räästalauad, puitdetailid
4		RR 31 Värvikaart Ruuki RR Eluruumide aknaplekid
5		Olemasolev telliskivi Puhastatakse ja korrastatakse


6		RR 23 Värvikaart Ruuki RR Trepikoja akna veeplekk, parapeti plekk, keldriakende veeplekk, sokli ääreplekk, vihmasüsteem
7		Q827 Valli Puiduvärvide värvikaart Tikkurila Keldriaknad

MÄRKUSED:

- Joonis on tehtud inventariseerimise jooniste põhjal.
- Kõik mõõdud täpsustada kohapeal!
- Esimese kuni kolmanda korruse välisseinad (v.a. trepikoja tellismüüritis) soojutatakse mineraalvillaga.
- Hoonele paigaldatakse eluruumide ja keldri ventileerimiseks värskeõhuklapid.
- Värskeõhuklapid peaks olema tasapinnalised ja metallist. Mõõdud 200 x200 mm
- Joonisel kujutatud värvid on tinglikud. Tegelike toonide hindamiseks tuleb vaadata värvikaarti..


Vaade Edelast

1:100

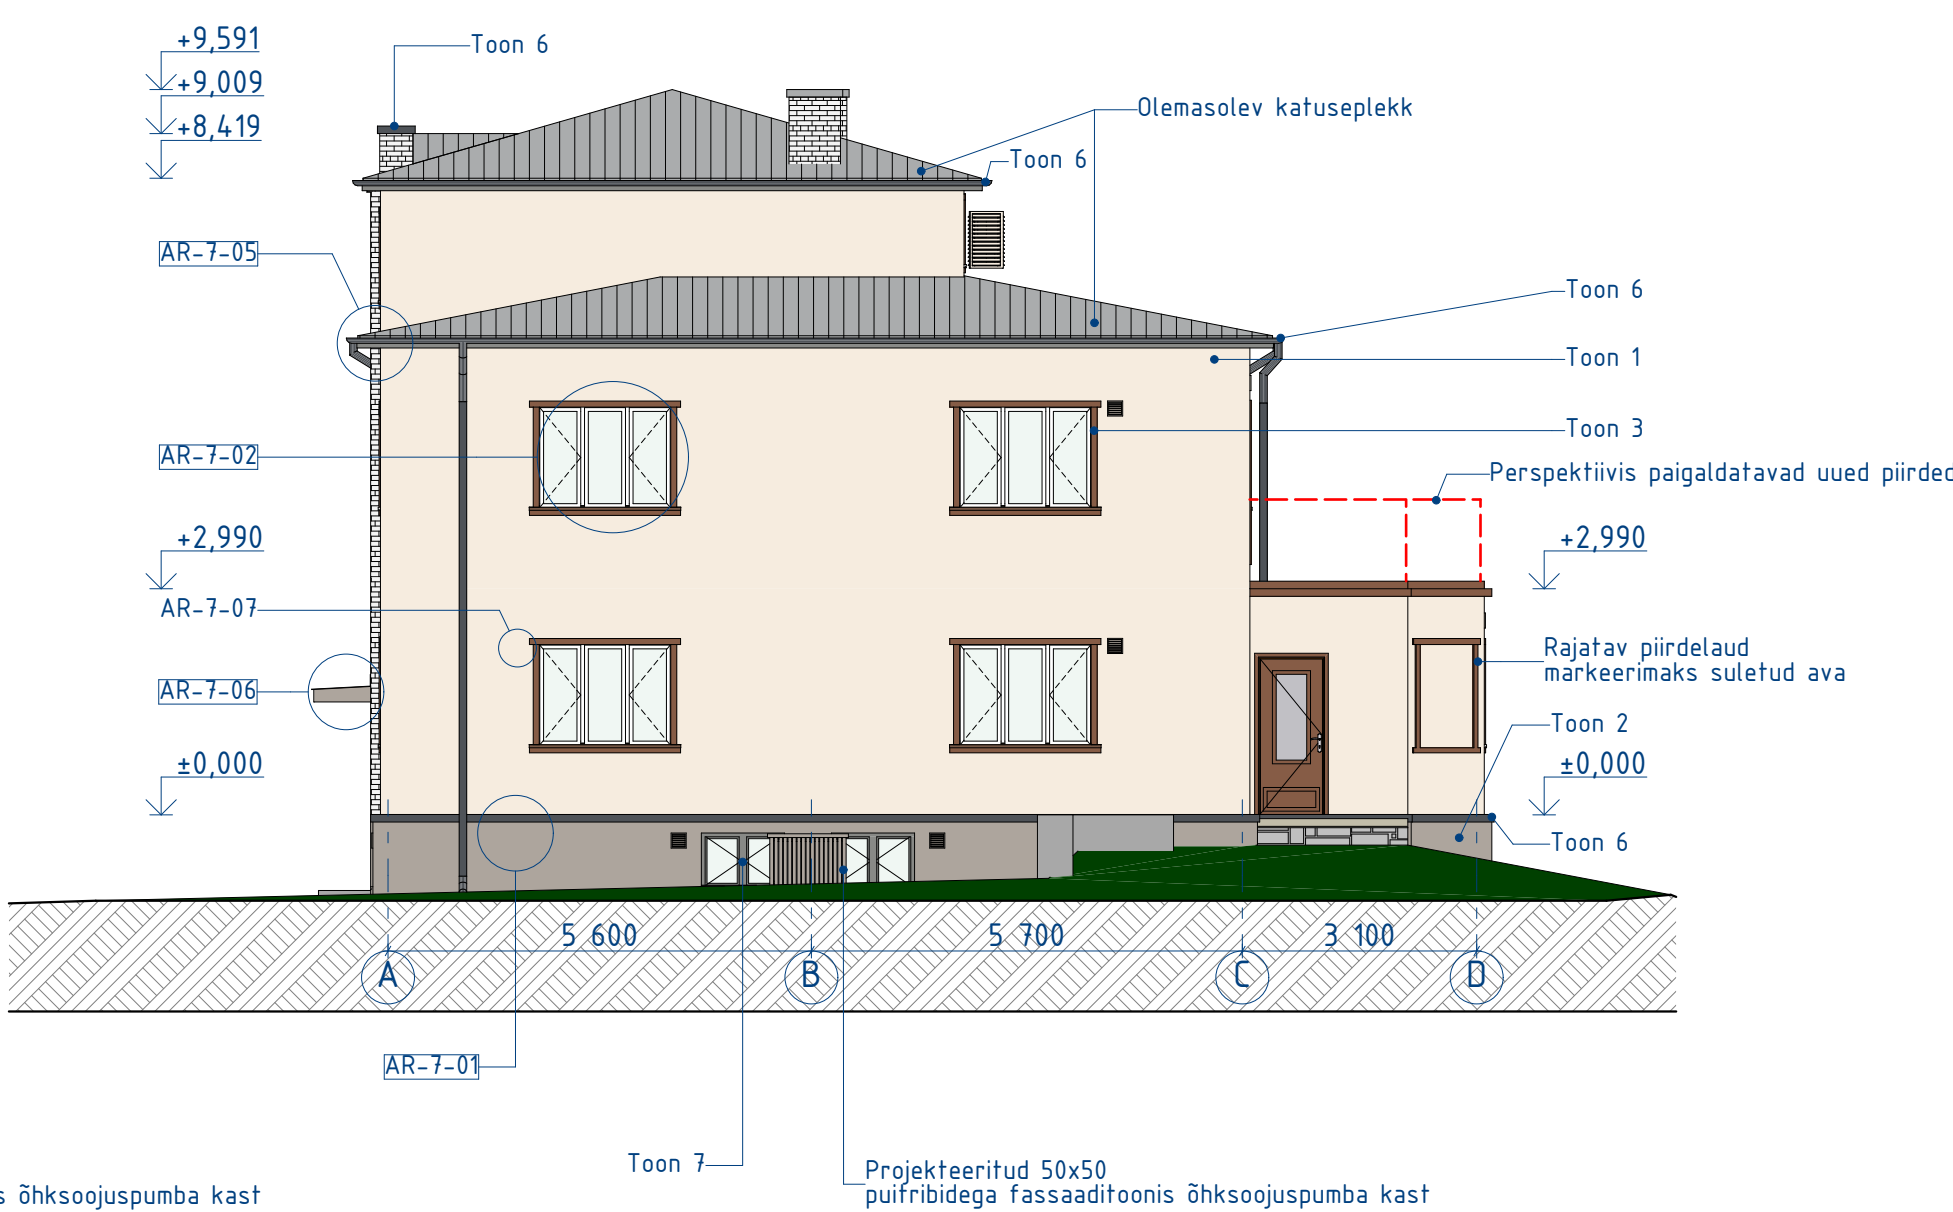


Vaade hoovist

1:100

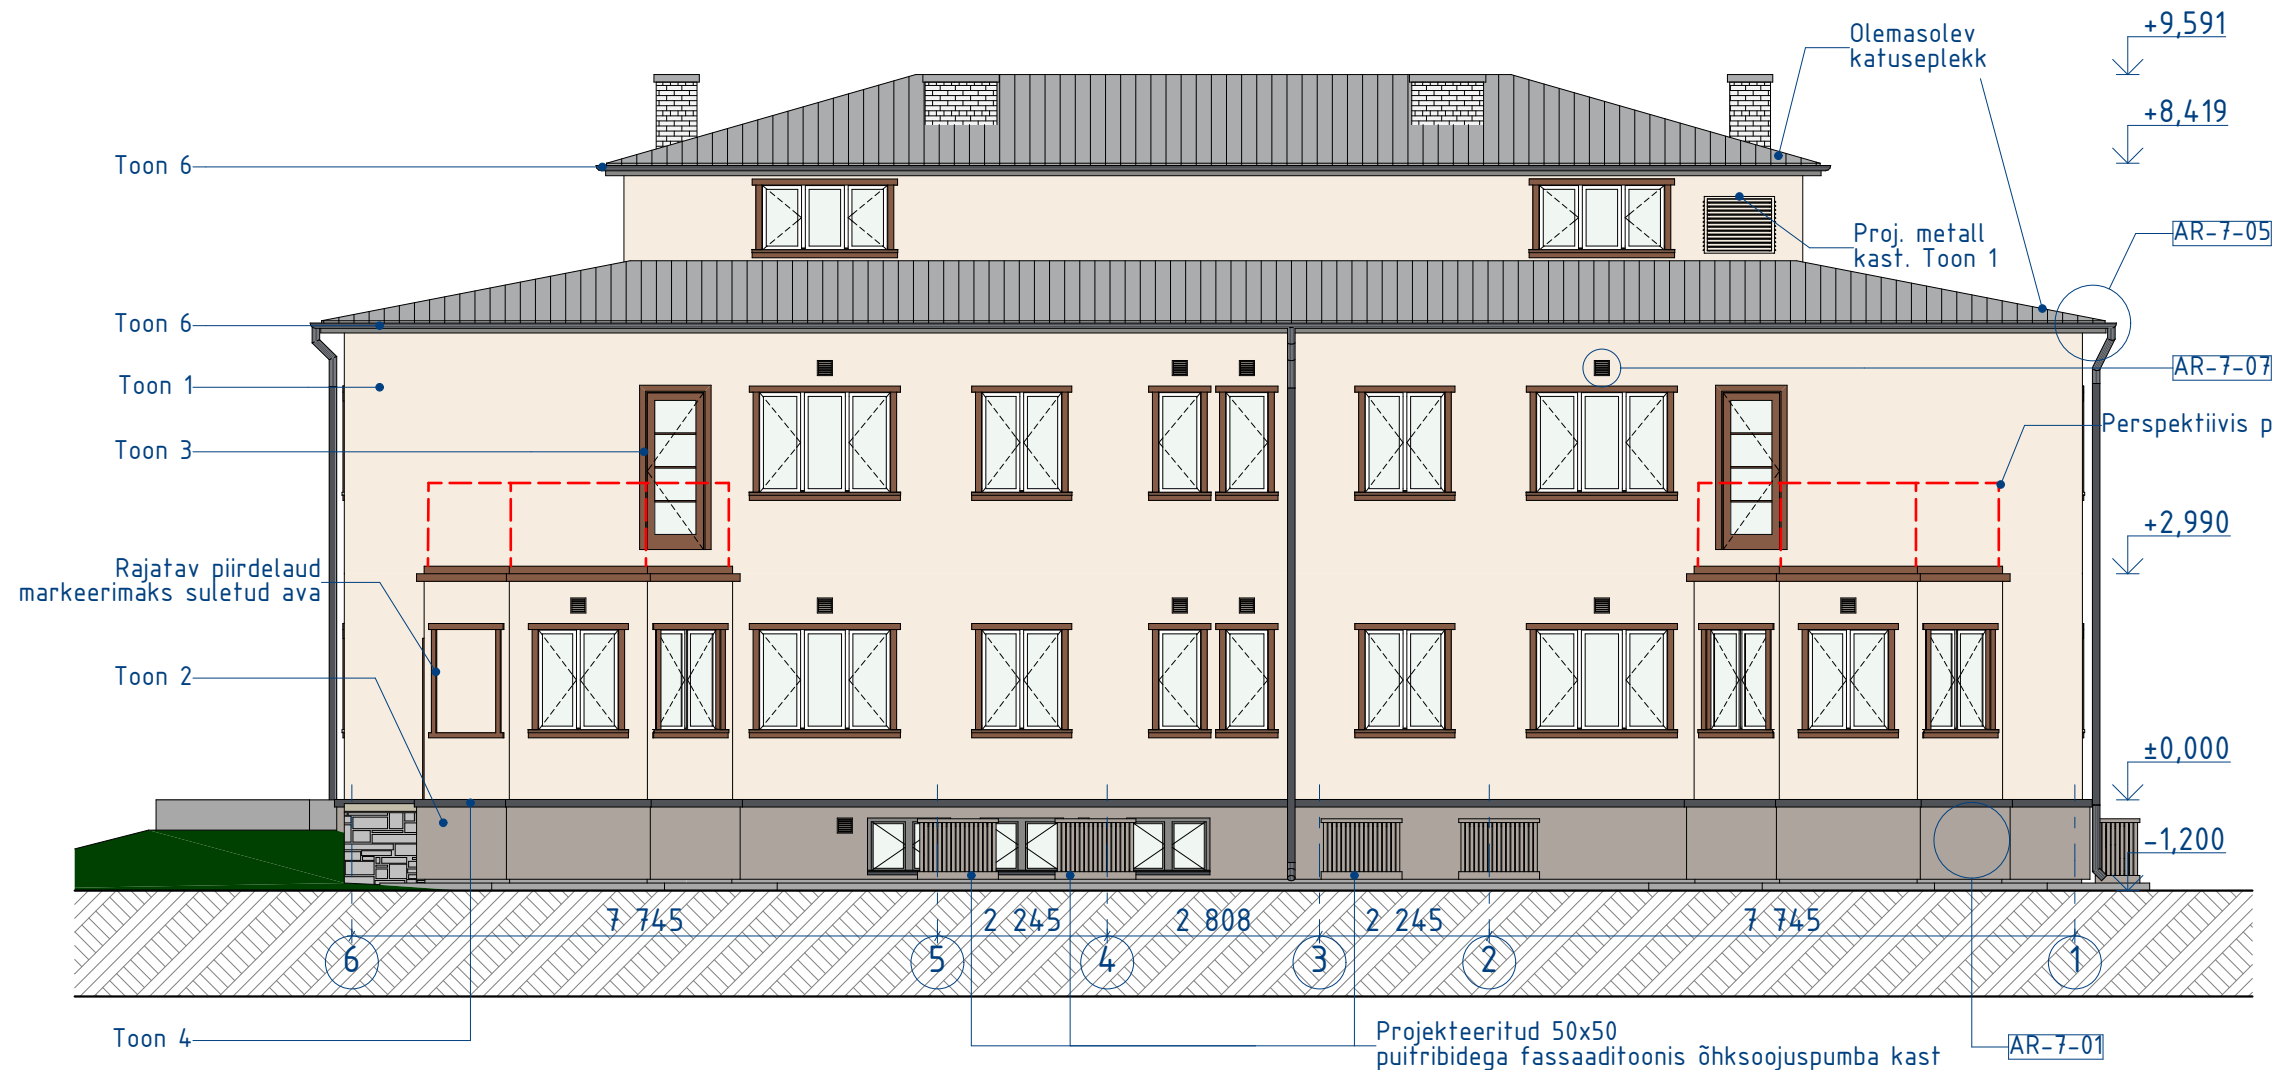

Vaade Kirdest

1:100

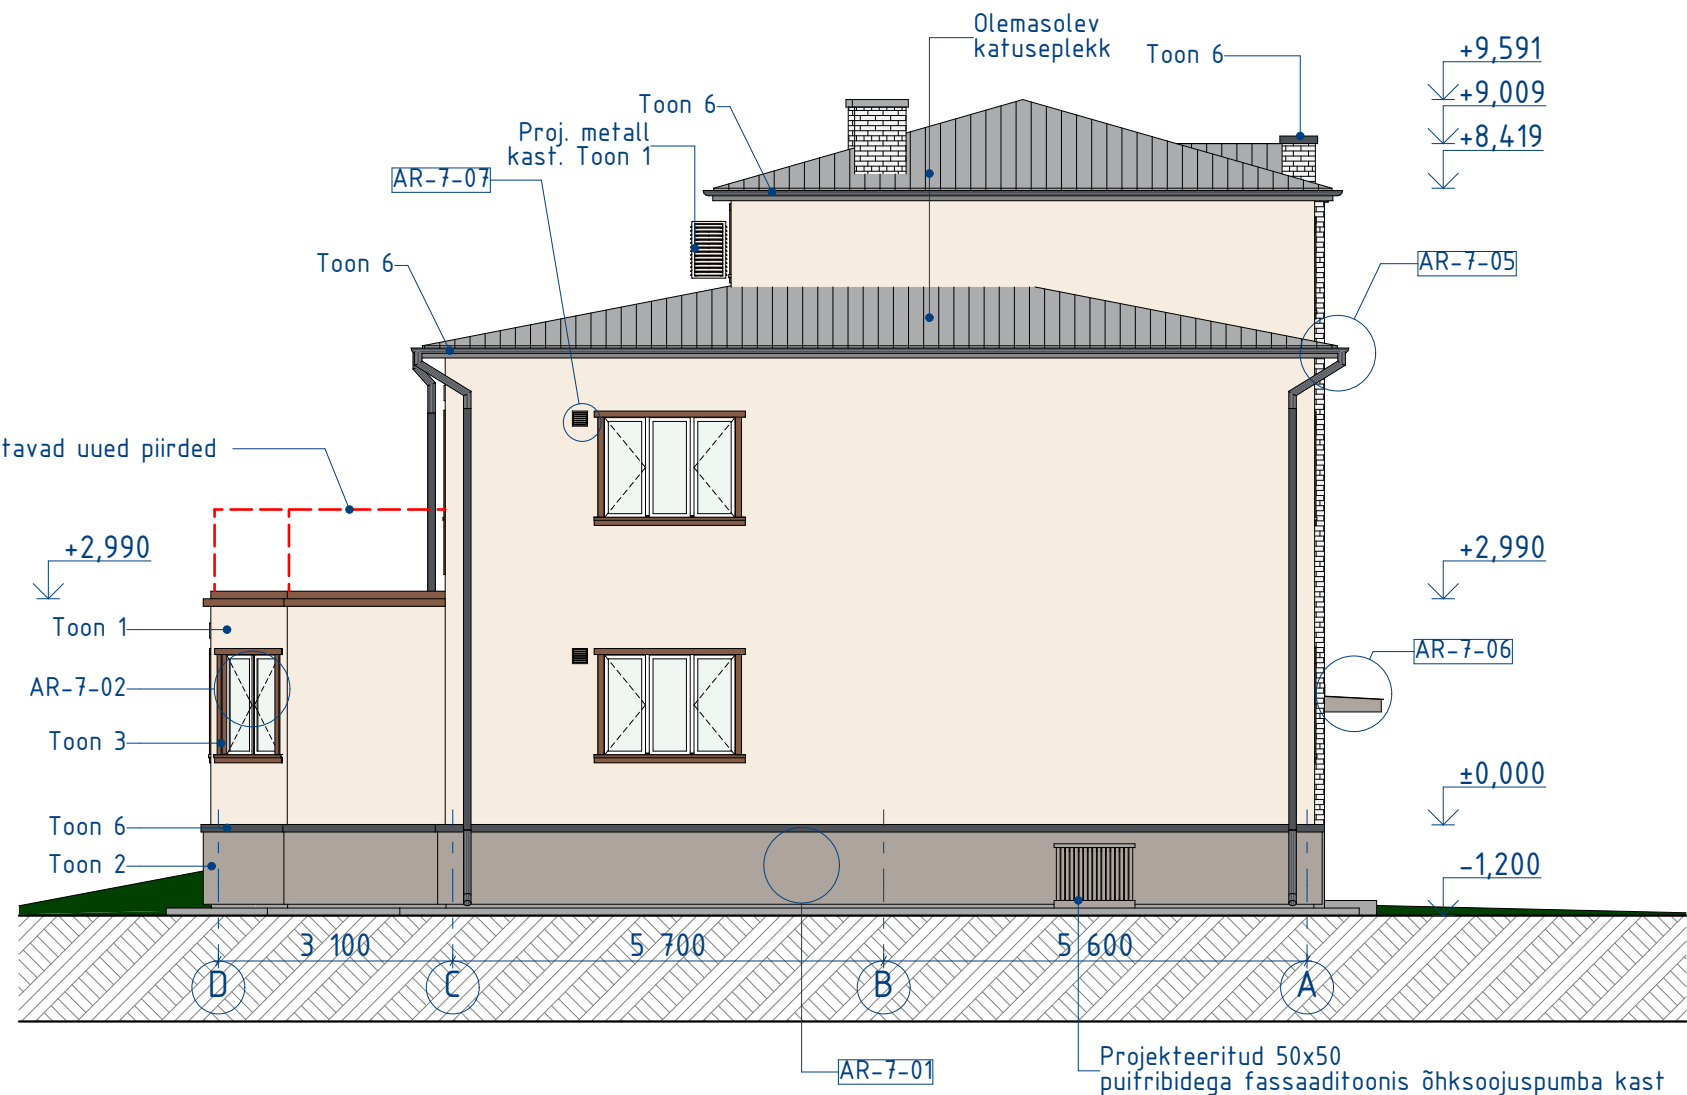


1		Palazzo 90 Värvikaart Caparol 3D System Plus Seinte põhitoon
2		Palazzo 40 Värvikaart Caparol 3D System Plus Seinte lisatoon
3		Q195 Rousku Puiduvärvide värvikaart Tikkurila Välisüksed, aknapiirdeliistud, räästalaud, puitdetailid
4		RR 31 Värvikaart Ruuki RR Eluruumide aknaplekid
5		Olemaolev telliskivi Puhastatakse ja korrastatakse

6		RR 23 Värvikaart Ruuki RR Trepikoja akna veeplekk, parapeti plekk, keldriakende veeplekk, sokli ääreplekk, vihmasüsteem
7		Q827 Valli Puiduvärvide värvikaart Tikkurila Keldriaknad

MÄRKUSED:

- Joonis on tehtud inventariseerimise jooniste põhjal.
- Kõik mõõdud täpsustada kohapeal!
- Esimese kuni kolmanda korruse välisseinad (v.a. trepikoja tellismüüritis) soojutatakse mineraalvillaga.
- Hoonele paigaldatakse eluruumide ja keldri ventileerimiseks värskeõhuklapid.
- Värskeõhuklapid peaks olema tasapinnalised ja metallist. Mõõdud 200 x200 mm
- Joonisel kujutatud värvid on tinglikud. Tegelike toonide hindamiseks tuleb vaadata värvikaarti..

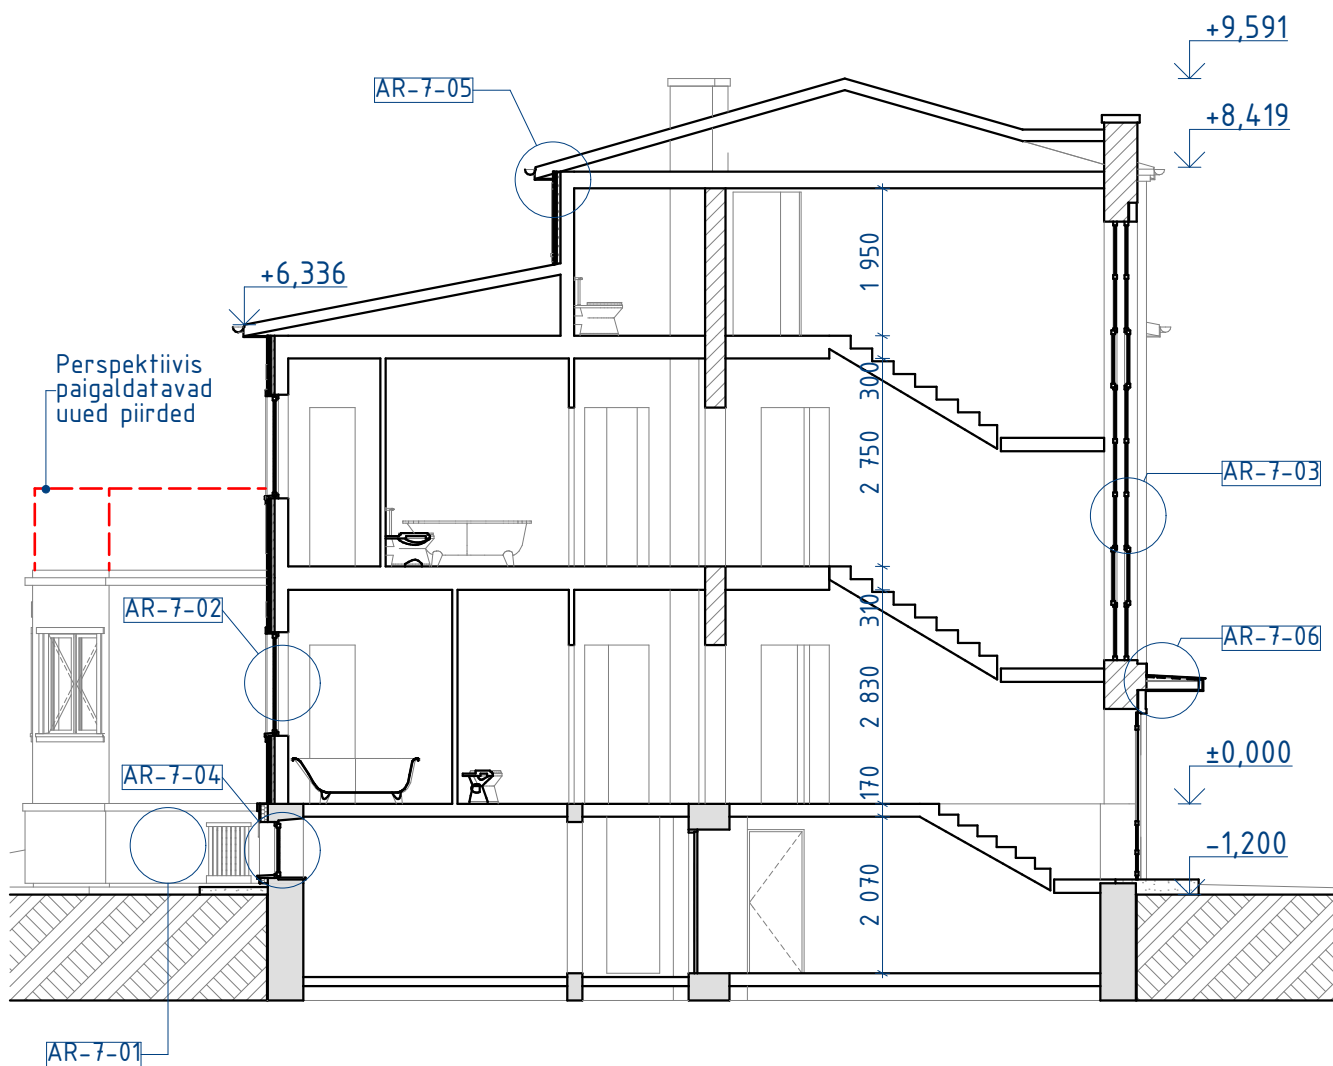

MÄRKUS: Joonised on koostatud olemasolevate jooniste alustel. Kõik mõõdud täpsustada kohapeal!