


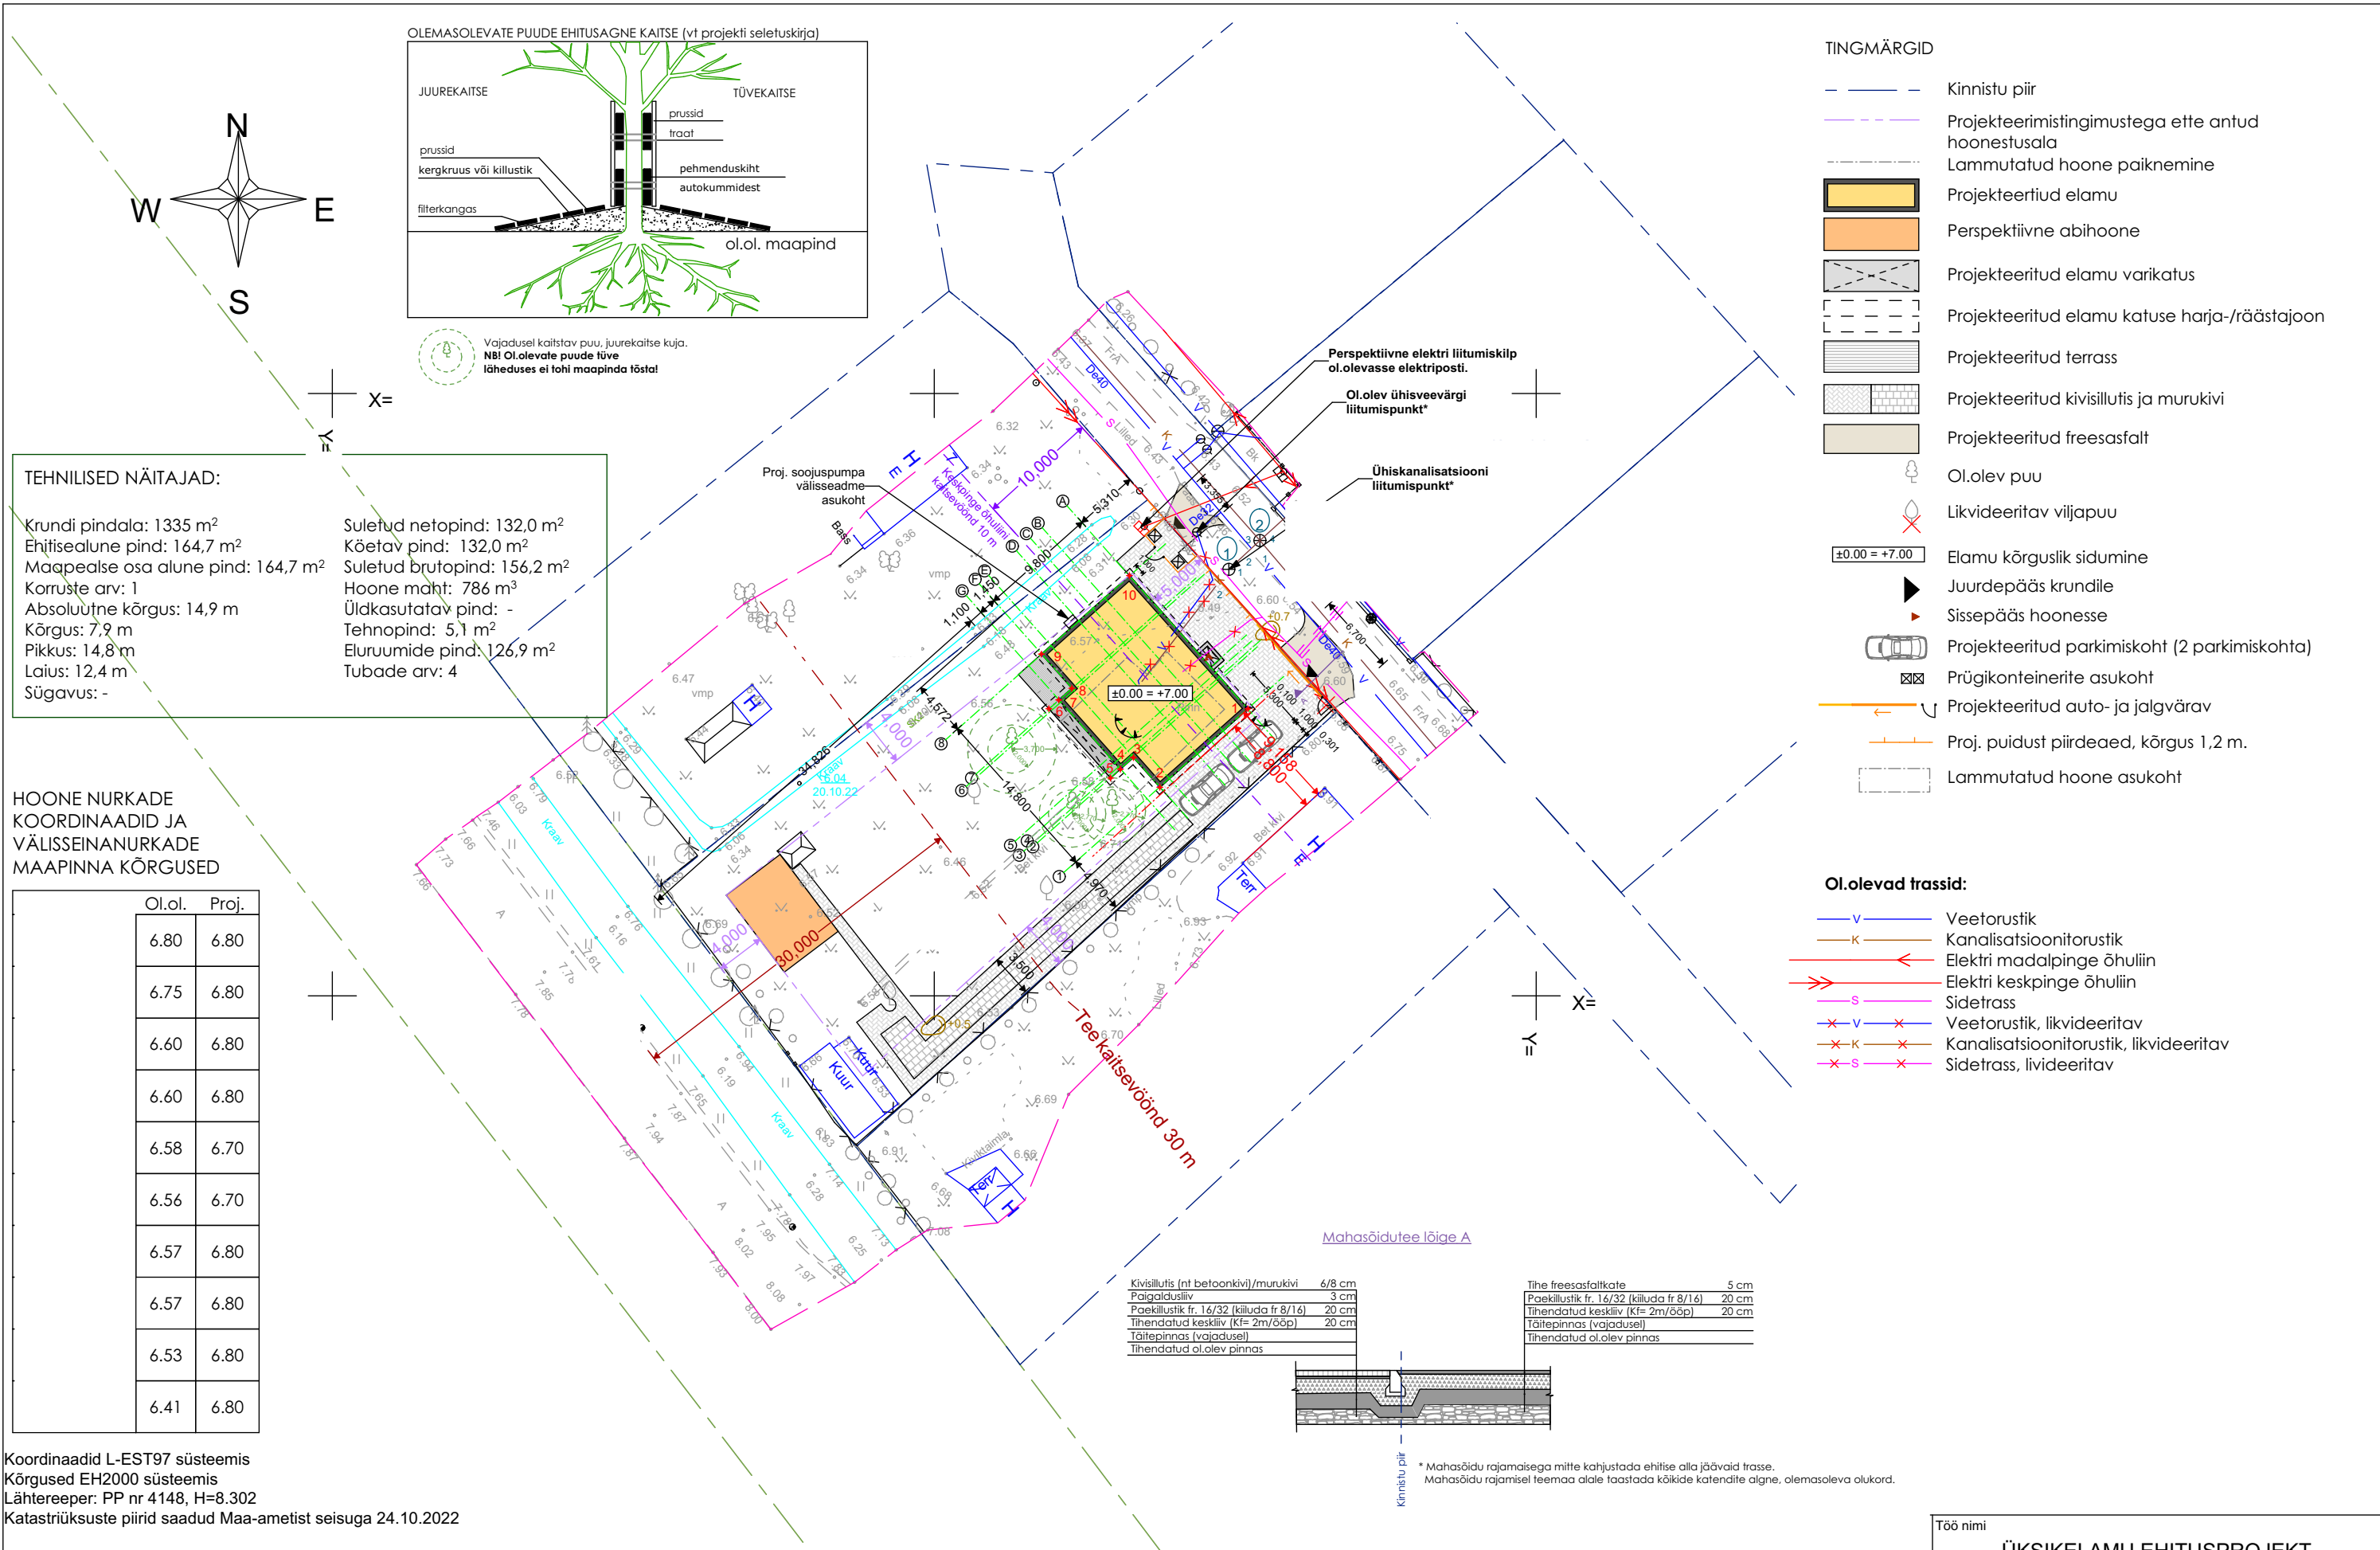

Koordinaadid L-EST97 süsteemis
Kõrgused EH2000 süsteemis
Lähtereeper: PP nr 4148, H=8.302
Katastriüksuste piirid saadud Maa-ametist seisuga 24.10.2022

Töö nimi			
ÜSIKELAMU EHITUSPROJEKT			
Joonise nimi			Töö number
Asenipla			14415
Tähis	Joonis	Versioon	Stadium
9	AS-4-01	1	Eelprojekt
	Mõõtkava	Formaat	Kuupäev
	1:500	A3	Oktoober 2023