
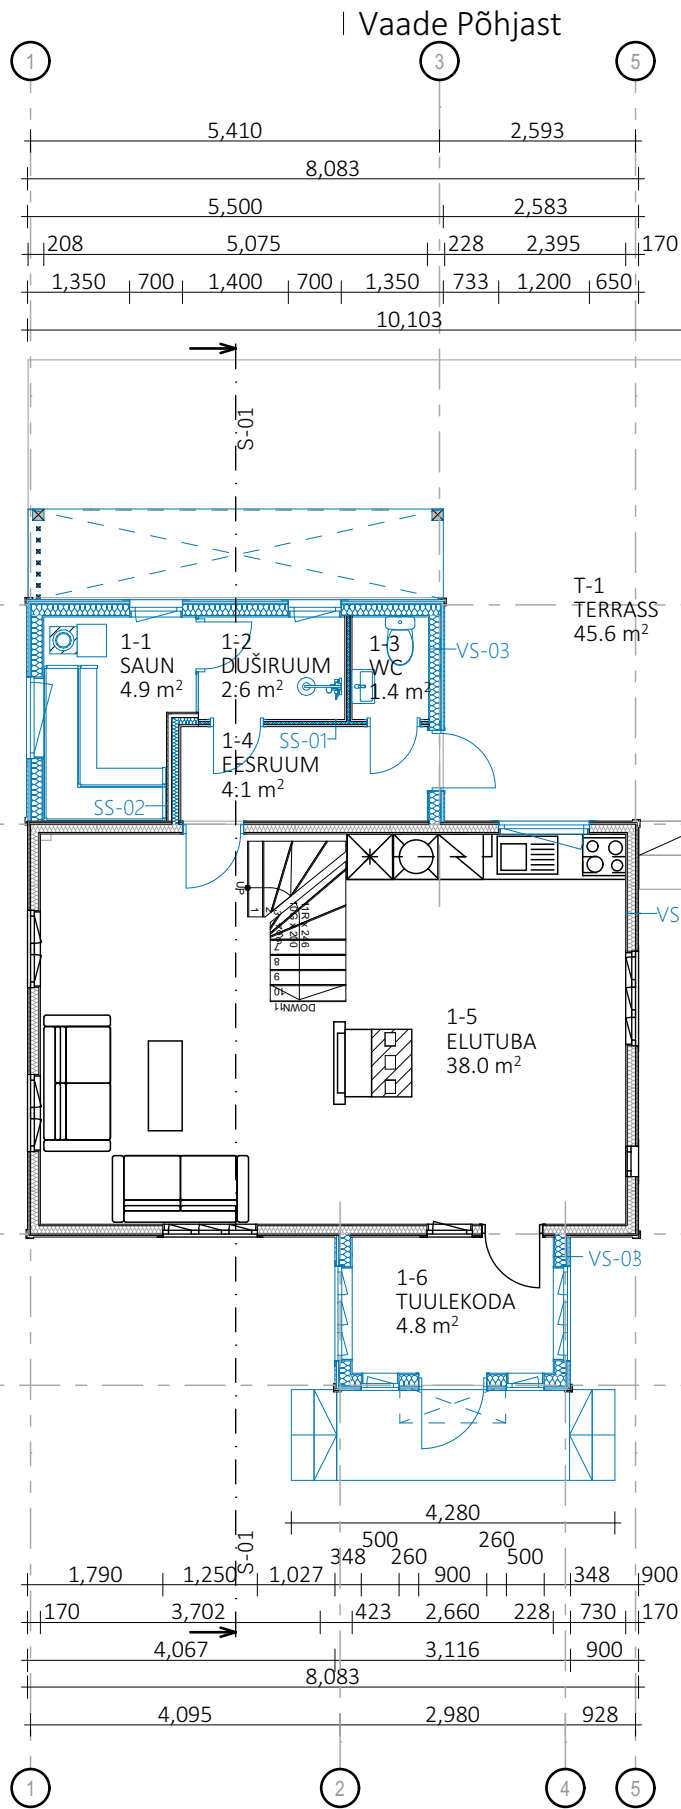


Vaade Läänest

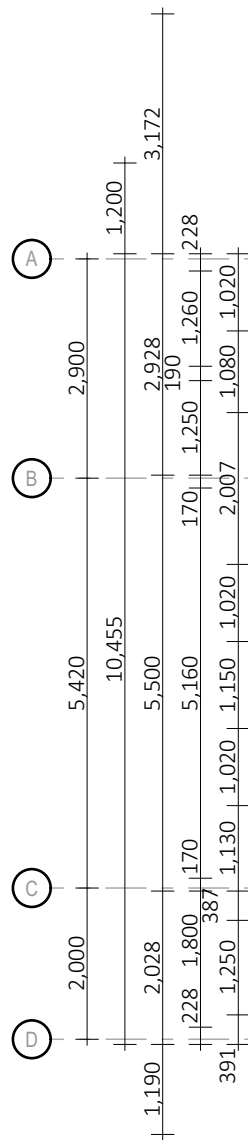

Vaade Lõunast

- MÄRKUSED**
- Kõik muudatused kooskõlastada projekteerijaga.
 - Kõik mõõdud ja kõrgusmärgid kontrollida ehitusel.
 - Joonist käsitleda koos arhitektuurse osa mistahes jooniste ja seletuskirjaga. Vastuolu ilmnemisel käesoleva joonise ning arhitektuurse või mistahes muu projekti osa jooniste või seletuskirja vahel tuleb koheselt teavitada projekteerijat.
 - Nõuded kasutatavatele materjalidele, konstruktsioonidele, toodetele ja tööde kvaliteedile vaata arhitektuursest seletuskirjast.
 - Kui projektis pole öeldud teisiti, tuleb kõikide ehitustoodete kasutamisel lähtuda tootjapoolsetelt paigaldamis- ja kasutamisinstruktsioonidest ning tootjapoolsete sõlmede tüüplahendused.
 - Käesolevas projektis määratud materjale võib asendada tehniliste ja visuaalsete omaduste poolest võrdväärsetega, kui see ei vähenda tehnilisi, esteetilisi või muuladseid kvaliteediomadusi. Kõik valitud materjalide asendused tuleb kooskõlastada projekti tellijaga.

Ruumide eksplikatsioon 1.korrus			
Korrus	Number	Ruum	Pindala
Esimene korrus	---	---	---
	1-1	SAUN	4.9
	1-2	DUŠIRUUM	2.6
	1-3	WC	1.4
	1-4	EESRUUM	4.1
	1-5	ELUTUBA	38.0
	1-6	TUULEKODA	4.8
			55.8 m²


Kandev ol.olev välissein VS-01
- Sisevoodrilaud 20x100 mm
- Aurutõke
- Puitpruss 110x50 mm, vahel min. vill
- Roovitus vertikaalne 20x45 mm
- Horisontaalne välisvoodrilaud 20x120 mm

Kandev välissein VS-03
- Sisevoodrilaud 20x100 mm
- Aurutõke
- Puitpruss 150x50 mm, vahel min. vill
- Tuuletõkkeplaat 13 mm
- Roovitus vertikaalne 25x45 mm
- Horisontaalne välisvoodrilaud 20x120

Mittekandev sisesein SS-01
- Siseviimistluse kiht
- 2x Kipsplaat 12,5 mm
- Metall karkass 45 mm
- 2x Kipsiplaat 12,5 mm
- Siseviimistluse kiht

Mittekandev sisesein SS-02
- Siseviimistluse kiht
- 2x kipsplaat 12,5mm
- Kipsseina terasprofiilid + soojustus 95mm
- Niiskustõkkekile
- Puitroovid 50x25mm
- Lehtpuulaudis 20mm

Vaade Idast

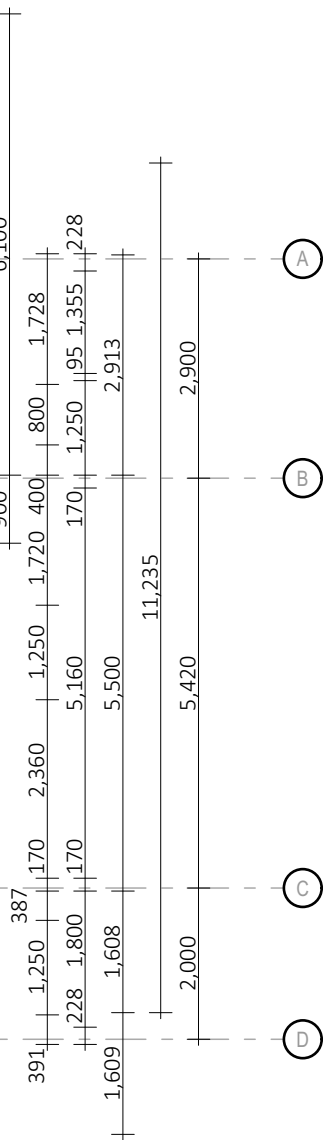

			Projekt: Eramuhoone laiendamine	Mõõtkava: 1:1, 1:100
				Formaat: A3
				Projekti nr: 2208
Vastutav spetsialist:		(allkirjastatud digitaalselt)	Aadress: Vainupea küla, Haljala vald, Lääne-Viru maakond	Joonis nr: AR-5-02
Arhitekt:		(allkirjastatud digitaalselt)		Staadium: EP
Tellijä:				Joonis: 1.korruse plaan