


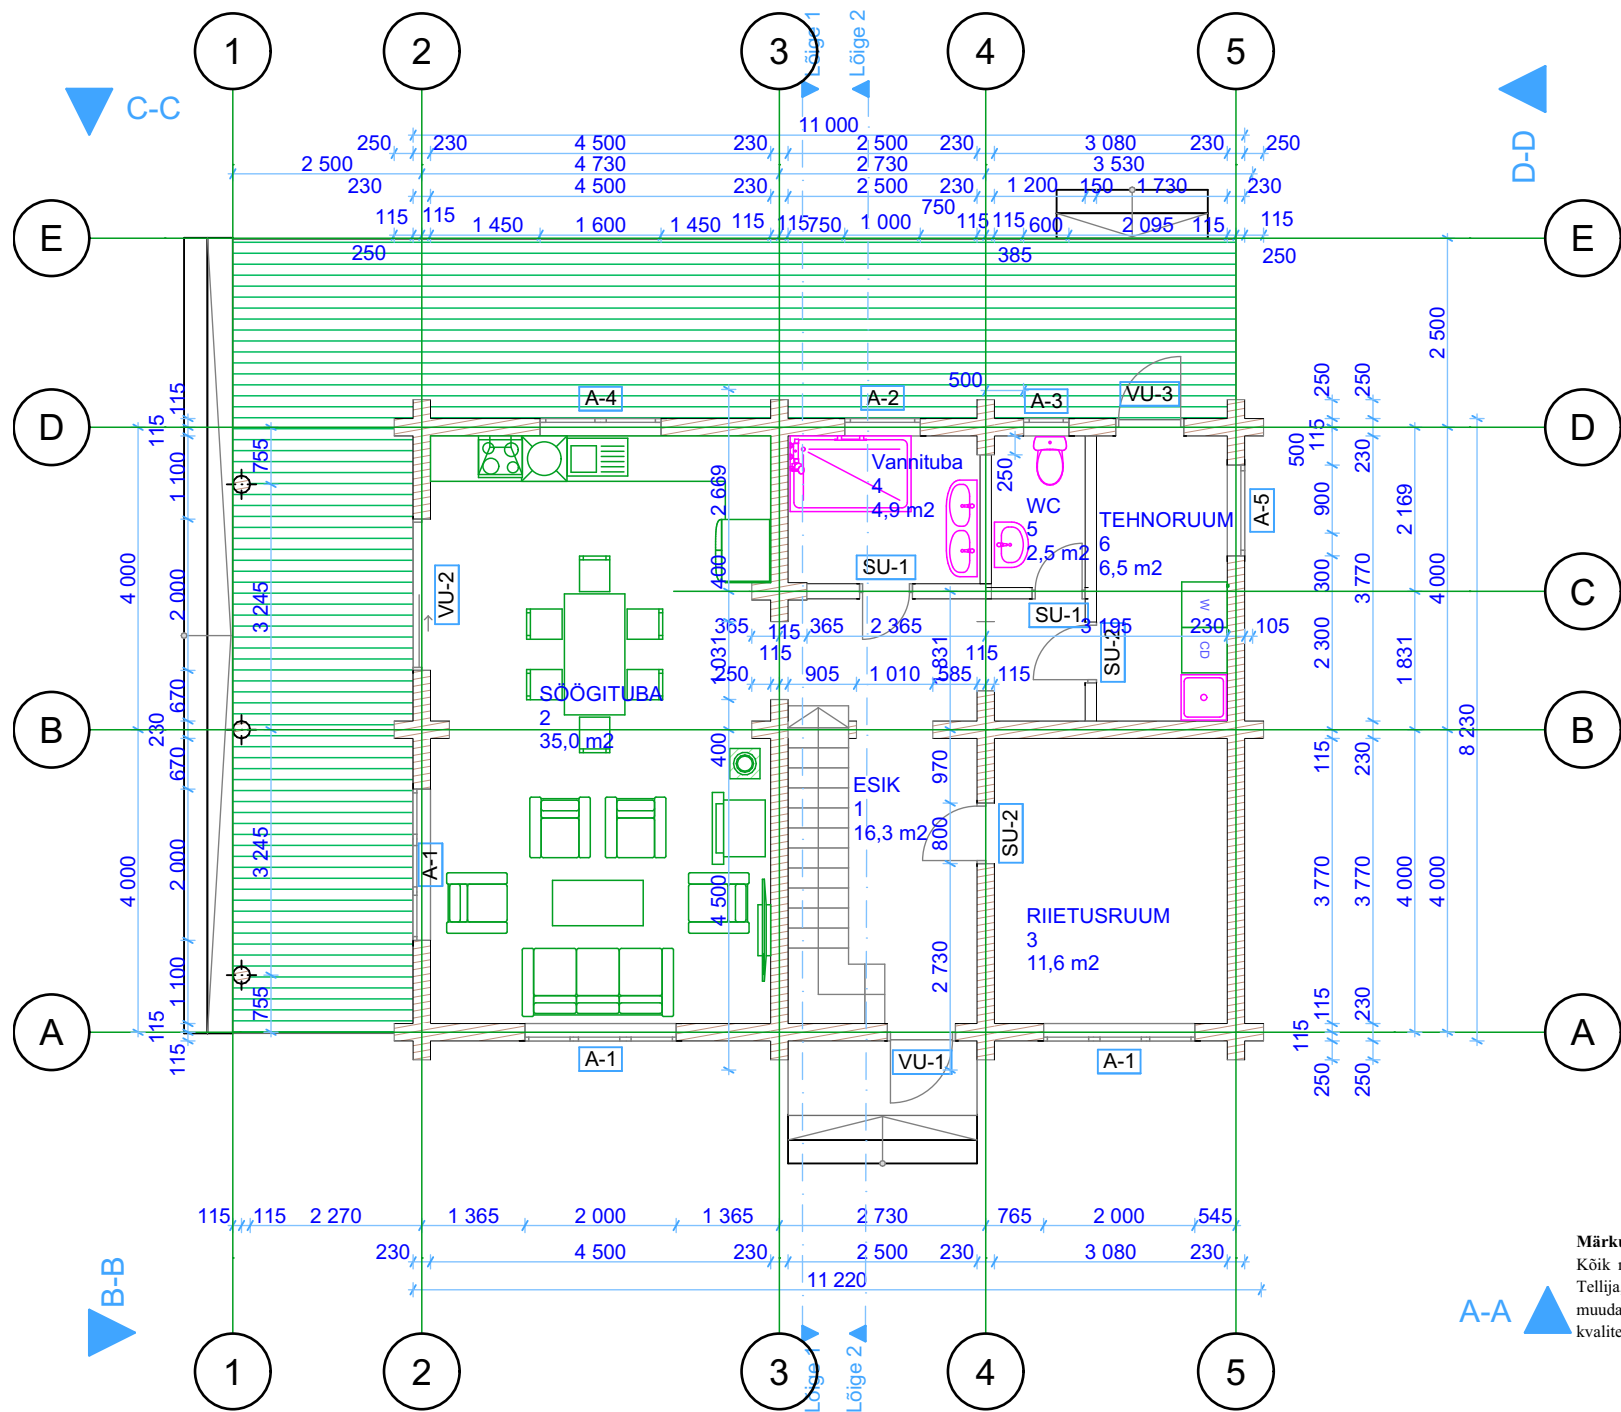

Ruumide eksplikatsioon:

NR	Nimetus	Asukoht	
1	ESIK	1. korrus	16,34
2	SÖÖGITUBA	1. korrus	34,97
3	RIIETUSRUUM	1. korrus	11,61
4	Vannituba	1. korrus	4,94
5	WC	1. korrus	2,48
6	TEHNORUUM	1. korrus	6,52
7	WC	2.korrus	4,21
8	Hall	2.korrus	6,20
9	HOBIRUUM	2.korrus	16,85
10	PUHKERUUM	2.korrus	24,58
11	RÕDU	2.korrus	15,69
			144,39 m²

Ruumide eksplikatsioon 1:1

Märkus
Kõik materjalide ja konstruktsioonide asendused on võimalikud
Tellija, projekteerija ja ehitaja kokkuleppel. Kõik asendused või
muudatused võivad olla ainult samaväärsed või paremad
kvaliteedis ja materjalide omadustes.

Välissein 1.korrus ümarpalk 230 mm

Siseseinad:
Siseviimistlus
Puit- või metallkarkass(min vill) 100 mm
Siseviimistlus

TÖÖ NIMETUS ABIHOONE		OBJEKTI ADRRESS Lääne-Harju vald		TELLUJA ..	
STAADIUM EELPROJEKT		JOONISE NIMETUS 1. korrus, Ruumide eksplikatsioon		JOONISE TÄHIS AR-5-01	MÖÖTKAVA 1:100, 1:1
		PROJEKTJUHT		TEOSTUSAEG 22.06.2024	MUDETUD
		PROJEKTEERUJA		KONTROLLIS	