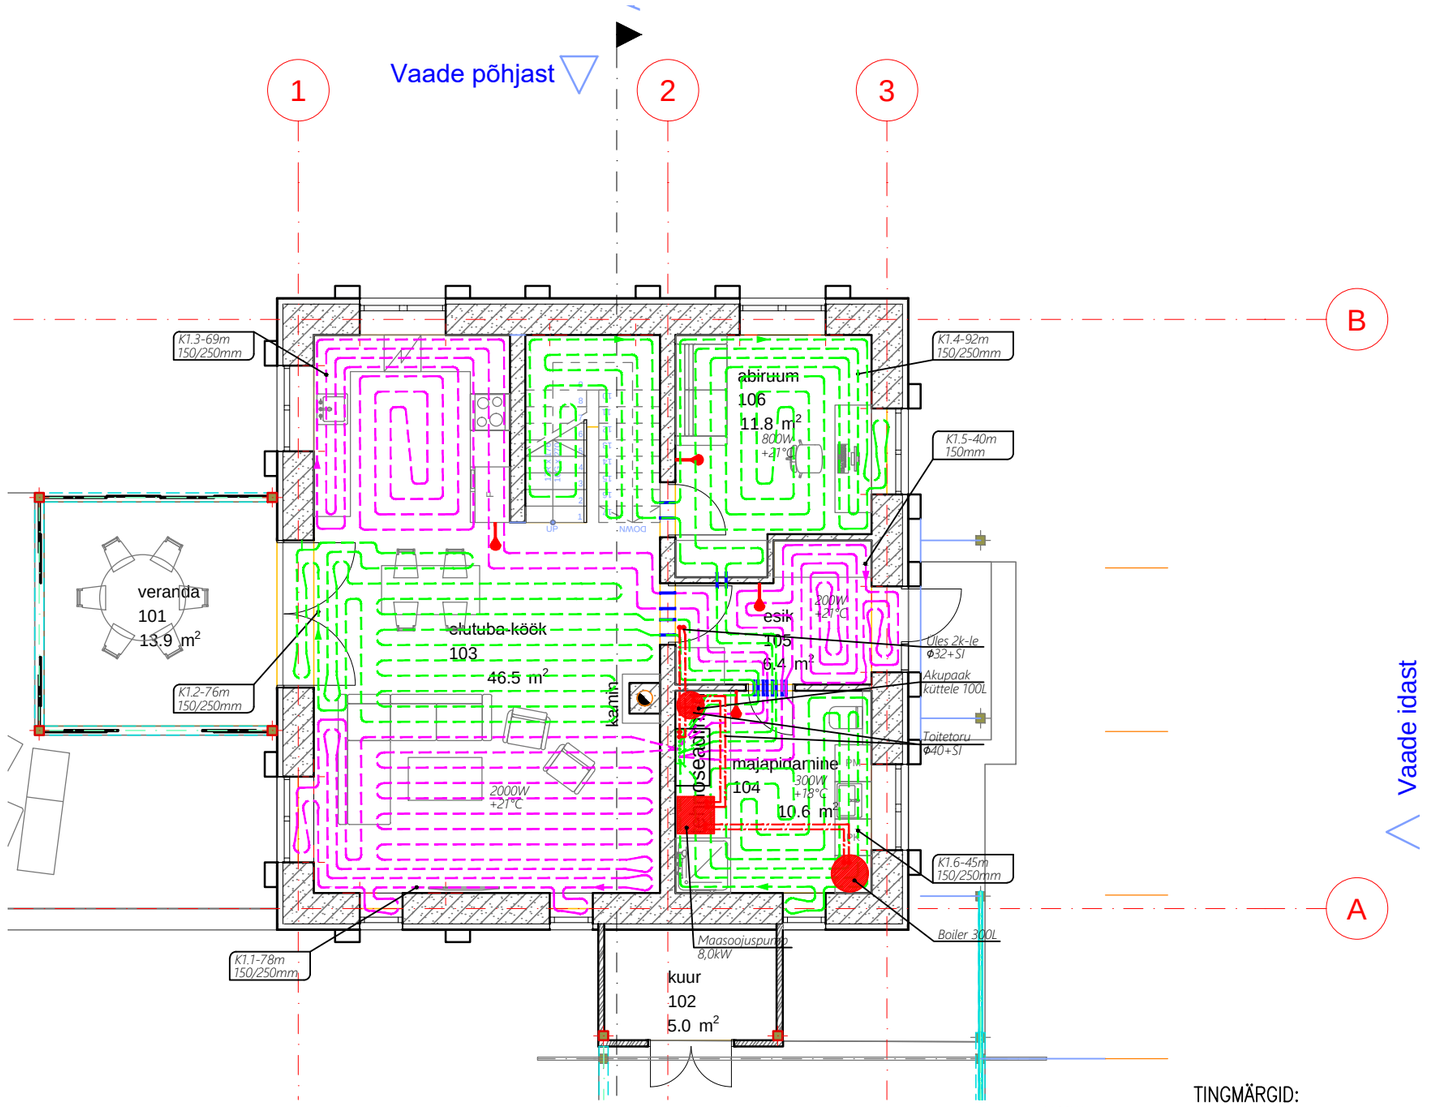

KOLLEKTOR 1 *3300W*

RINGI TÄHIS	RINGI PIKKUS m	TORU LÄBIM. mm	TORU samm mm	VOOLU-HULK l/s
K1.1	78	20x2	150 250	0.032
K1.2	76	20x2	150 250	0.032
K1.3	69	20x2	150 250	0.032
K1.4	92	20x2	150 250	0.039
K1.5	40	20x2	150	0.010
K1.6	45	20x2	150 250	0.015
			Kokku	0.160

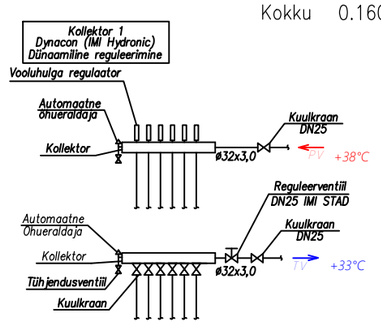

TINGMÄRGID:

1100W	SOOJUSKADU RUUMIS (W)
	KÜTE, PEALEVOOLU TORU LAE ALL
	KÜTE, TAGASIVOOLU TORU LAE ALL
	KÜTE, PEALEVOOLU TORU PÕRANDAS
	KÜTE, TAGASIVOOLU TORU PÕRANDAS
	TORUSTIK PÕRANDA SEES HÜLSIS
	PÕRANDKÜTTE TERMOSTAADI TÄHIS JA LIGIKAUDNE ASUKOHT
	PÕRANDKÜTTE TERMOSTAAT TEMPERATUURI ANDURIGA
	PÕRANDKÜTTE SOOJUSKANDJA VOOLUSUUND
Ø32+SI	TORU VÄLISLÄBIMÕÕT + SOOJUSISOLATSIOON
	SULGVENTIIL
	TASAKAALUSTUSVENTIIL

KOLLEKTORI ASUKOHT TÄPSUSTATAKSE SISEKUJUNDUSE PROJEKTIS

RUUMIDE PÕRANDKÜTTE TORUSTIK ON ETTE NÄHTUD TEHA HAPNIKUTÕKKEGA Ø20x2.0 PEX–PLASTIST TORUDEST.

IGAL KOLLEKTORIL PEAB OLEMA SULGVENTIIL (pealevool ning tagasivool), TÜHEJNDUSVENTIIL (pealevool ning tagasivool), ÕHU VÄLJALASKE VENTIILID (pealevool ning tagasivool)

AVAD KOMMUNIKATSIOONIDELE PUURITAKSE VASTAVA KOMMUNIKATSIOONI TÖÖVÕTJA POOLT. KÜTTESÜSTEEMI EHITUSKVALITEET PEAB VASTAMA LVI–RYL 2002 NÕUETELE.

LÄBIMINEKUL TULETÕKKETSOONIDEST VARUSTADA TORUSTIKUD TULETÕKKETIHENDUSEGA.

VANNITUBADES JA DUŠŠIRUUMIDES TORUDE ASUKOHAD TÄPSUSTATAKSE VASTAVALT VALITUD SAN.SEADMETELE

PÕRANDA ANDUR PAIGALDATAKSE HÜLSSI, MIS ASUB BETOONI ÜLEMISES KIHIS

OBJEKT: Kloogaranna küla, Lääne-Harju vald, Harjumaa	STAAD	LEHT	LEHTI
	PP	1	5
			A3
JOONIS: Küte. 1 korruse plaan			M1:100
TELLIJA:	TÖÖ NR.	PP-KV	