


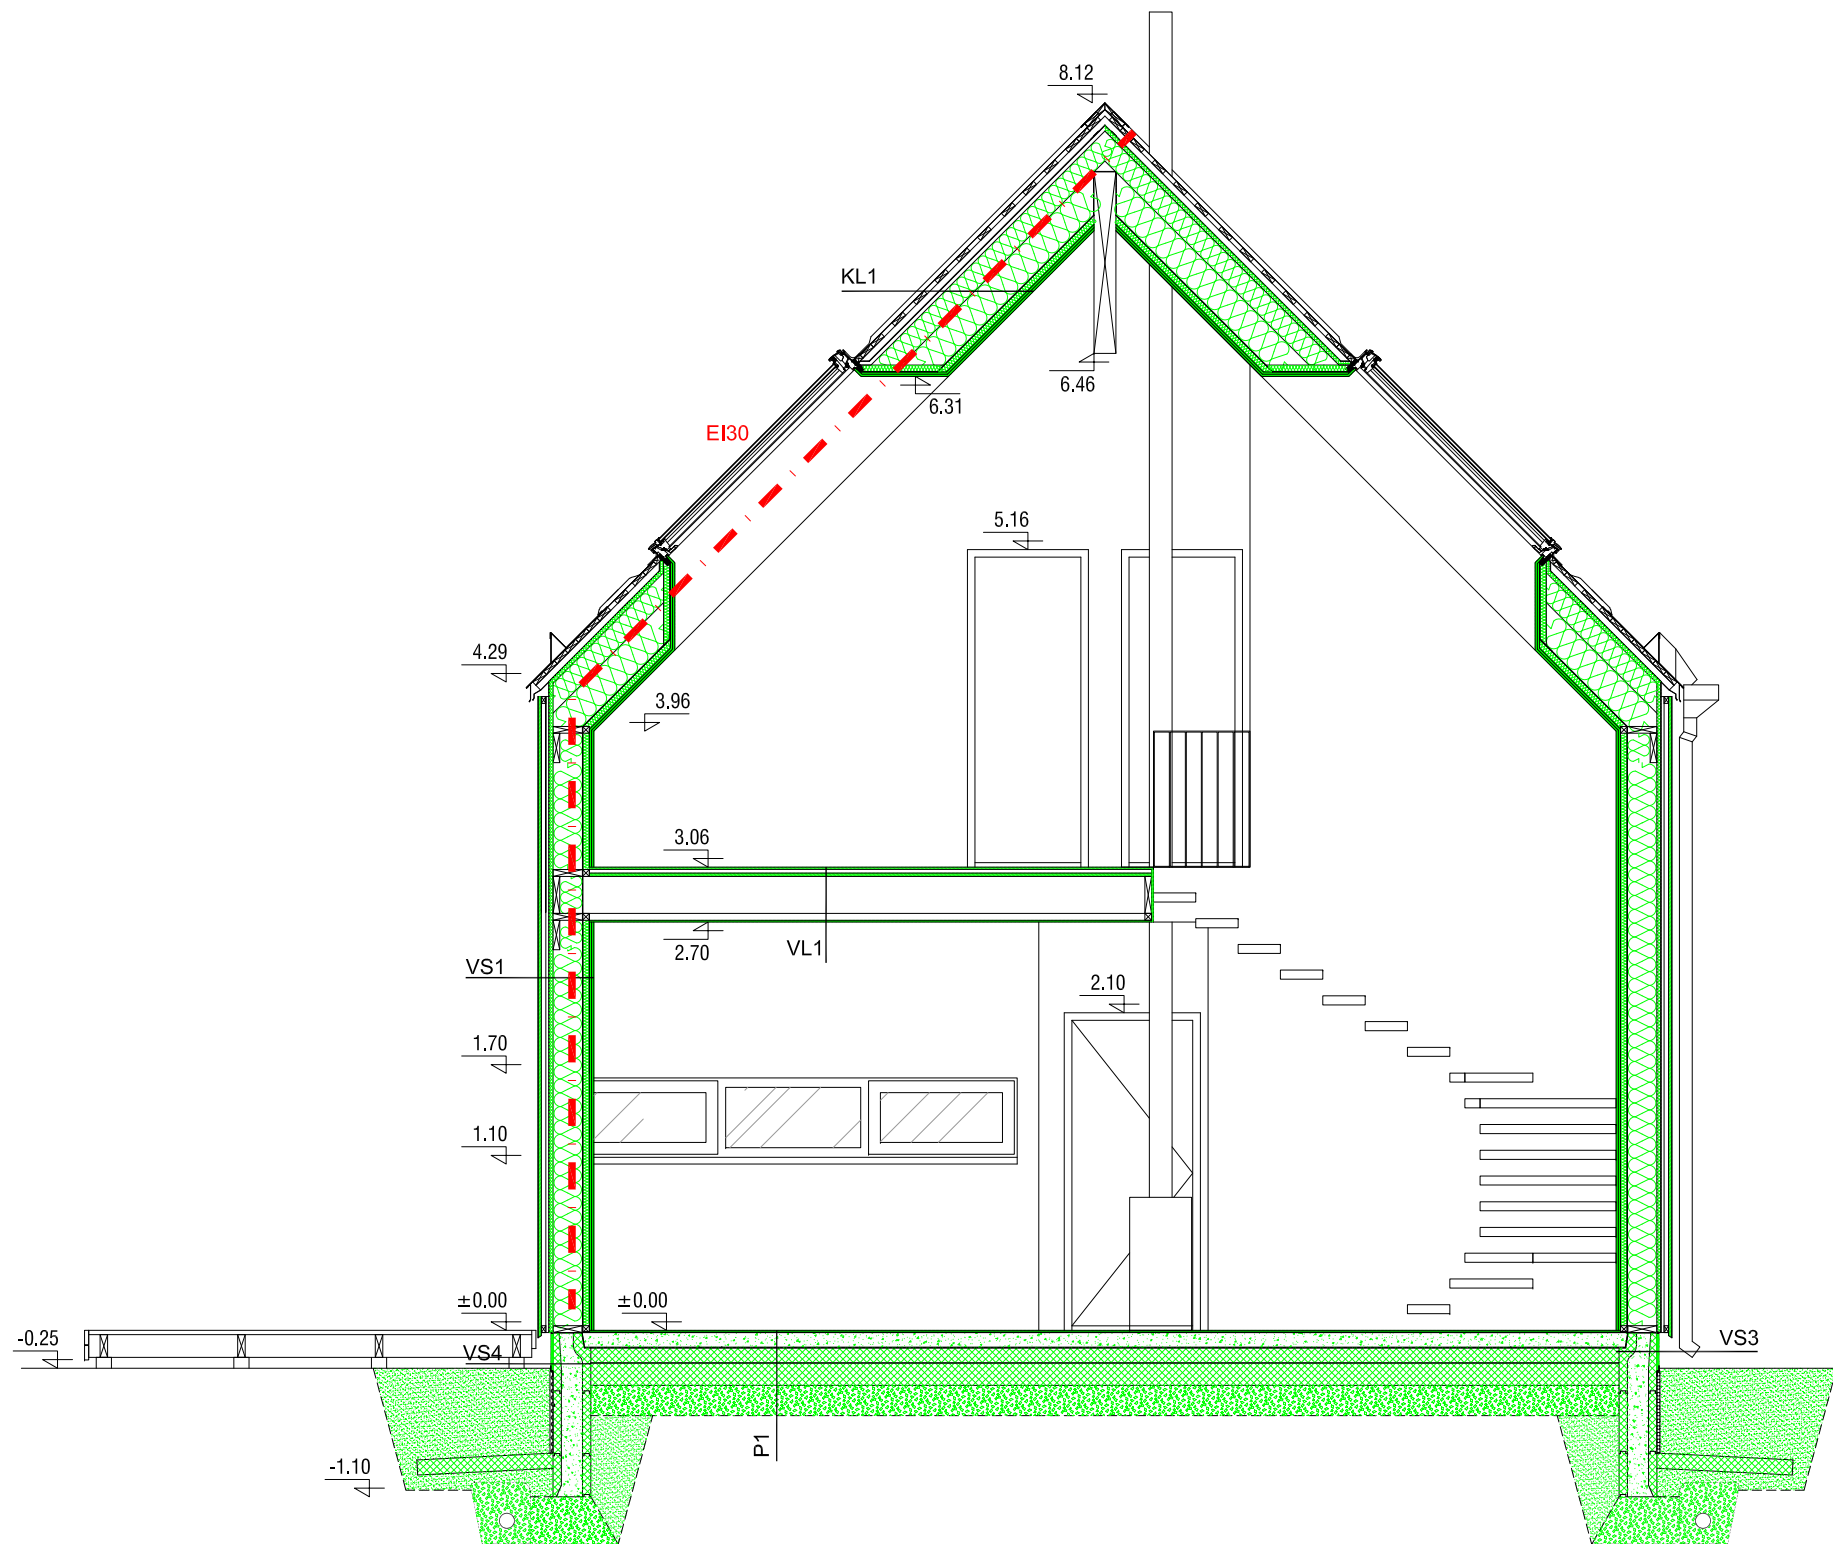

--- TULETÕKKESEIN EI30
EI30 AVATÄIDE TULETÕKKESEINAS EI30

Vällissein VS1

1. 22mm Vertikaalne voodrilaud UYSK
2. 30mm Õhuvahe/horisontaalne roov 30x45 mm
3. 22mm Õhuvahe/vertikaalne roov 22x45 mm
4. Hingav tuuletõkkekangas ISOVER Tyvek
5. 25mm Tuuletõkkeplaat ISOVER RKL-31
6. 195mm Puitkarkass 45x195 mm/Soojustus ISOVER Premium 33
7. Aurutõkkekile
8. 45mm Puitroov 45x45 mm/Soojustus ISOVER Premium 33
9. 15mm OSB plaat
10. 15mm Tulekindel kipsplaat

Vällissein VS3

1. 250mm Jackon Ringmur EPS plokkidesse valatud lintvundament
2. 13mm Krohvisüsteem

Vällissein VS4

1. 250mm Jackon Ringmur EPS plokkidesse valatud lintvundament
2. 13mm Tsementkiudplaat

Katuslagi KL1

1. Katusekatteplekk Ruukki Classic, valtsi kõrgus 32 mm
2. 30mm Õhuvahe/puitroov 30x100 mm
3. 45mm Õhuvahe/puitroov 45x45 mm
4. Hingav tuuletõkkekangas ISOVER Tyvek
5. 340mm Sarikad 45x245 + 45x95 mm/Soojustus ISOVER Premium 33 200 + 150 mm
6. Aurutõkkekile
7. 45mm Puitroov 45x45 mm/Soojustus ISOVER Premium 33
8. 30mm Tulekindel kipsplaat 2 x15 mm

Pörand pinnasel P1

1. 14mm Puitparkett
2. Parketi aluskate
3. Kile
4. 100mm Betoon
5. Armatuurvõrk
6. Kile
7. 100mm Soojustus EPS 120
8. Radoonitõkkekile
9. 150mm Soojustus EPS 120

Vahelagi VL1

1. 12mm Sisevoodrilaud
2. 45mm Õhuvahe/puitroov 30x45 mm
3. 245mm Puitlaagid 45x245 mm
4. 22mm OSB plaat
5. 25mm Pörandakütte alusplaat Tycroc
6. 14mm Puitparkett