


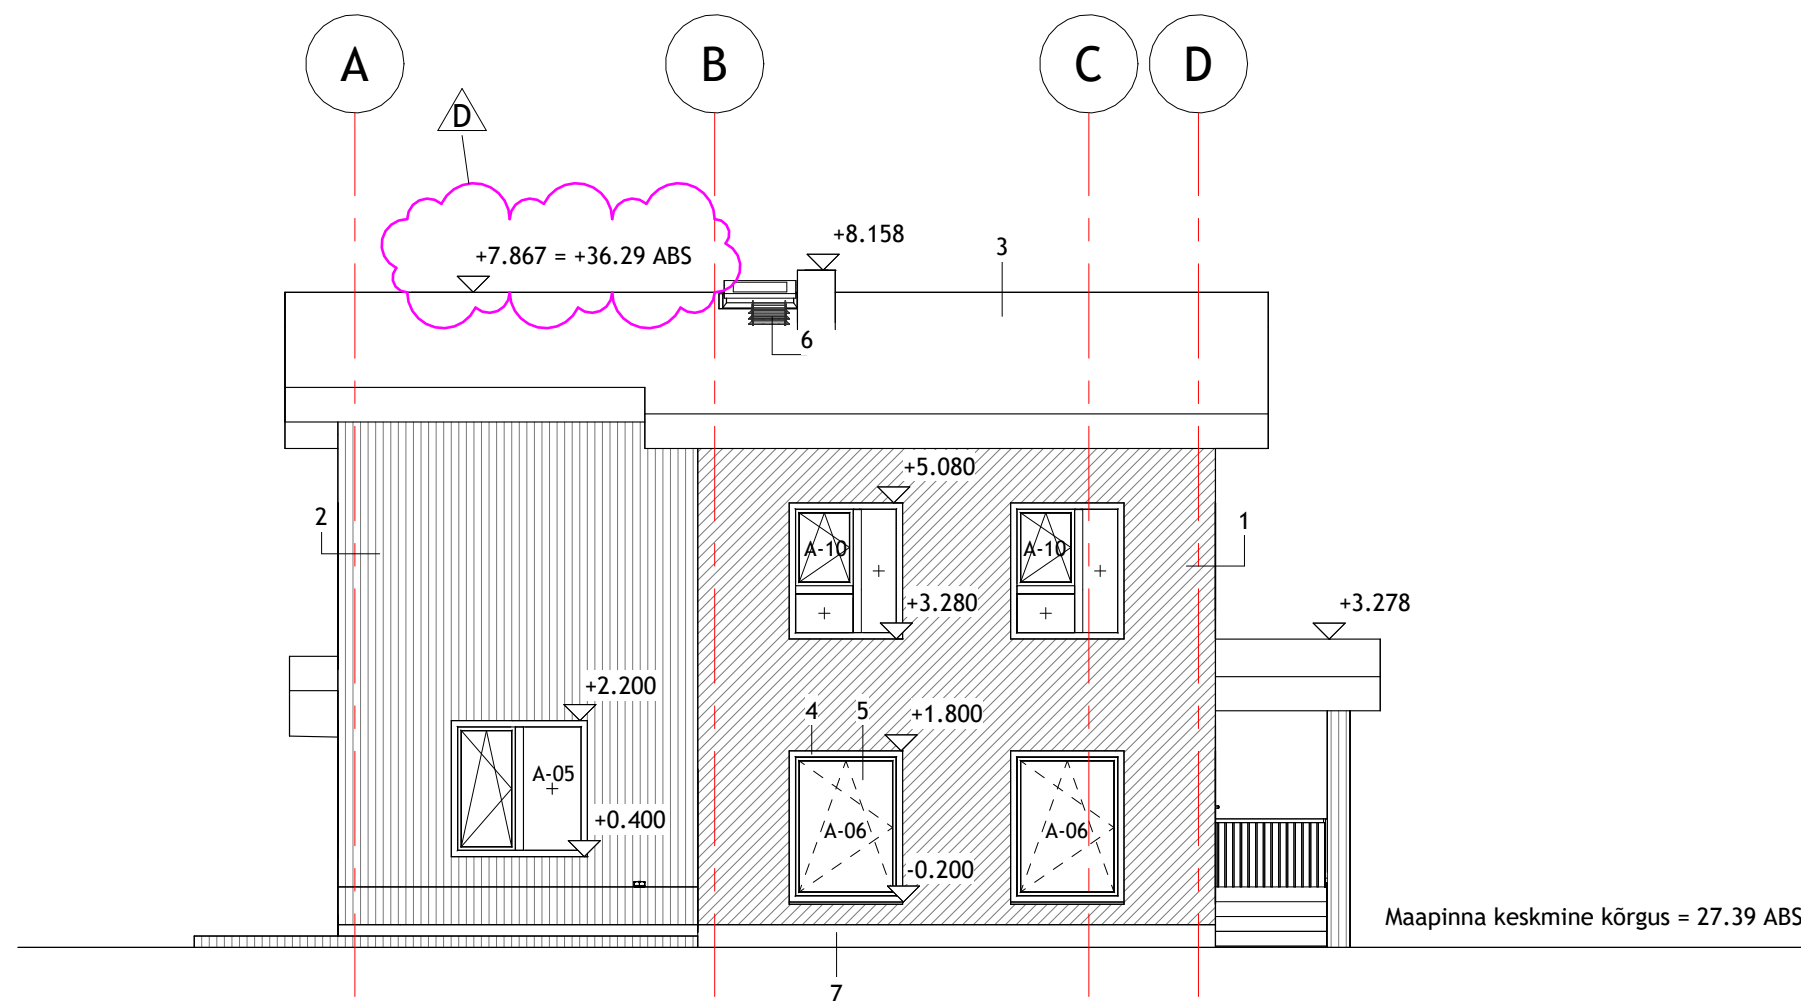

1 Vaade lõunast
1 : 100

VÄLISVIIMISTLUSE SPETSIFIKATSIOON

1	Diagonaalne laudis; värvitud puidukaitsevõruga; toon Tikkurila Q626 Silmu
2	Vertikaalne laudis; värvitud puidukaisevärviga; toon Tikkurila D129 Korppi
3	Teraskatus, "Classic" profiil, toon: RR33 (must)
4	Aknaraam; toon: RR33 (must)
5	Kirgas klaas
6	Terasdetailid (katuseredel, vent. restid, veeplekid); toon: RR33 (must)
7	Fasaadiplaat, toon: tumehall, nt. Equitone Tectiva

D	ABS kõrgused korrigeeritud	16.09.2024
Nr.	Kirjeldus	Kuupäev

Tellija:			elamu rekonstrueerimise ja juurdeehituse projekt		
Kontrollis:	29.05.2024	Vaade lõunast M:100	STAAD.	TÖÖ NR. 2024-01	
				Joonise nr.	
Projekteeris:	2024		EP	AR-6-04_v02	