




LÕIGE 9-9 M 1:50

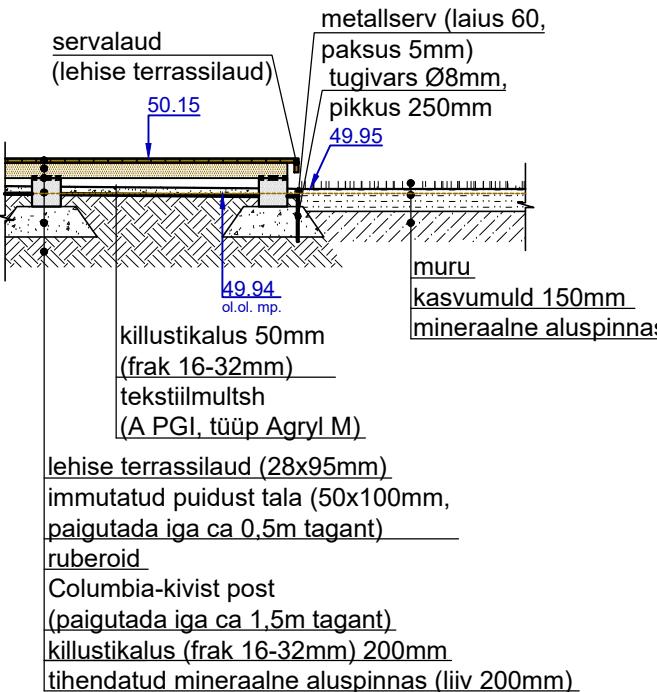


LÕIGE 10-10 M 1:50

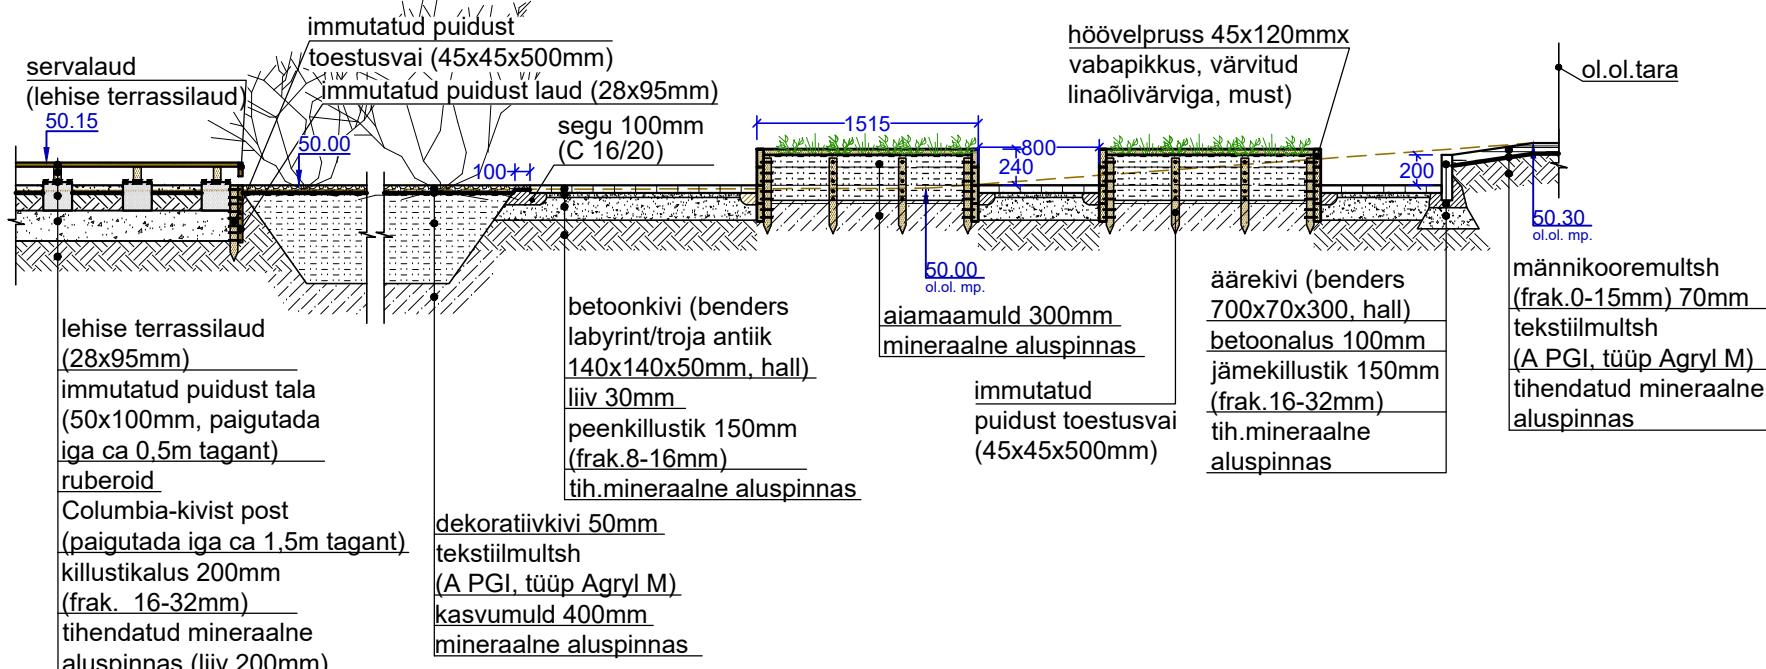


LÕIGE 11-11 M 1:50

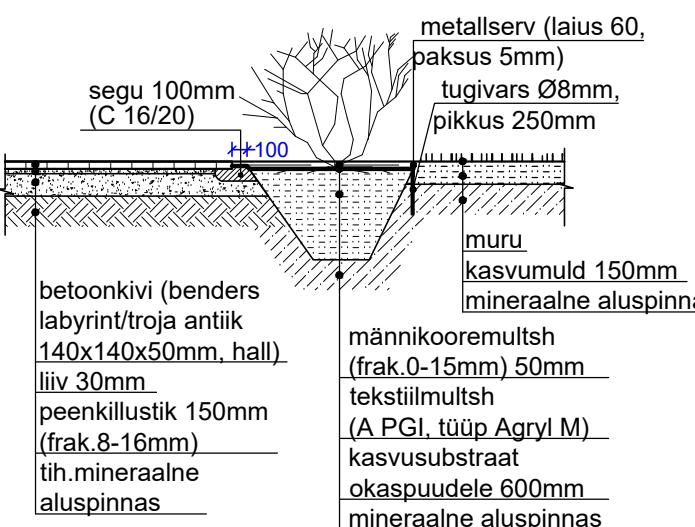


LÕIGE 14-14 M 1:50

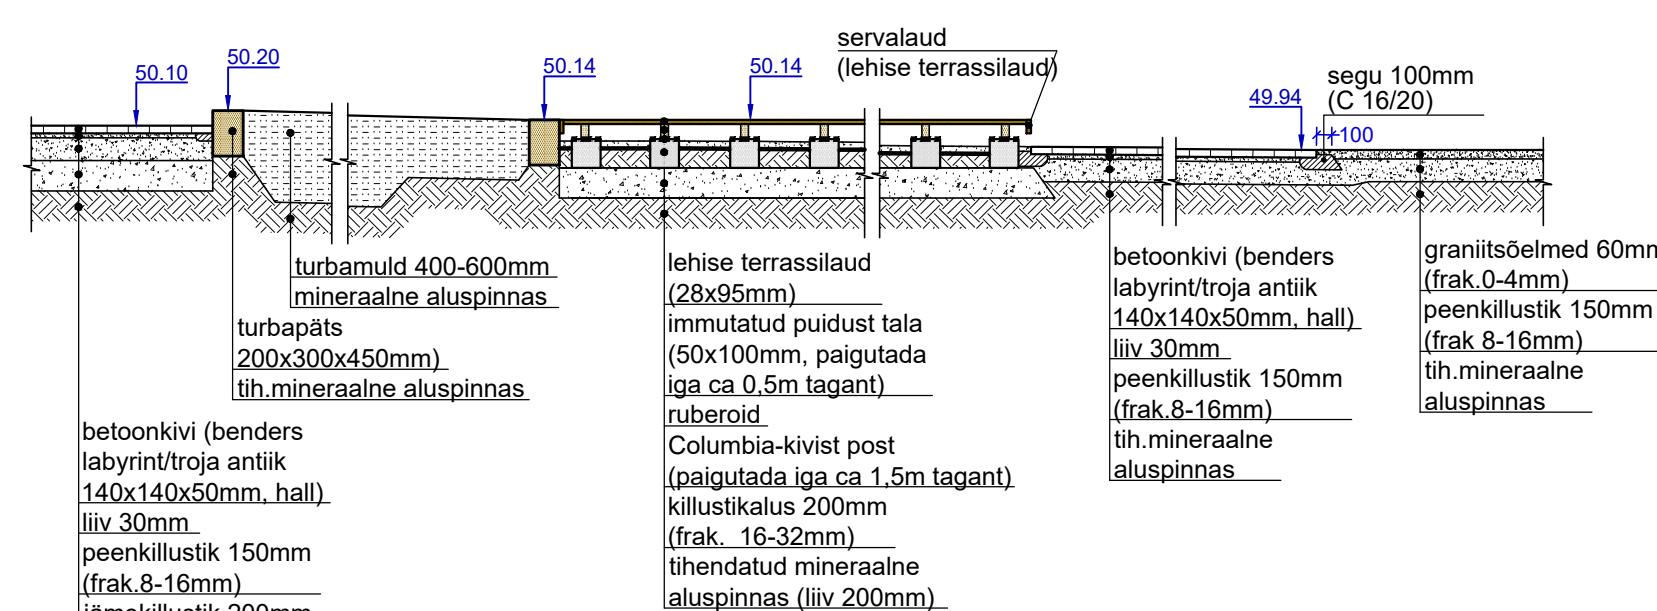

LÕIGE 12-12 M 1:50

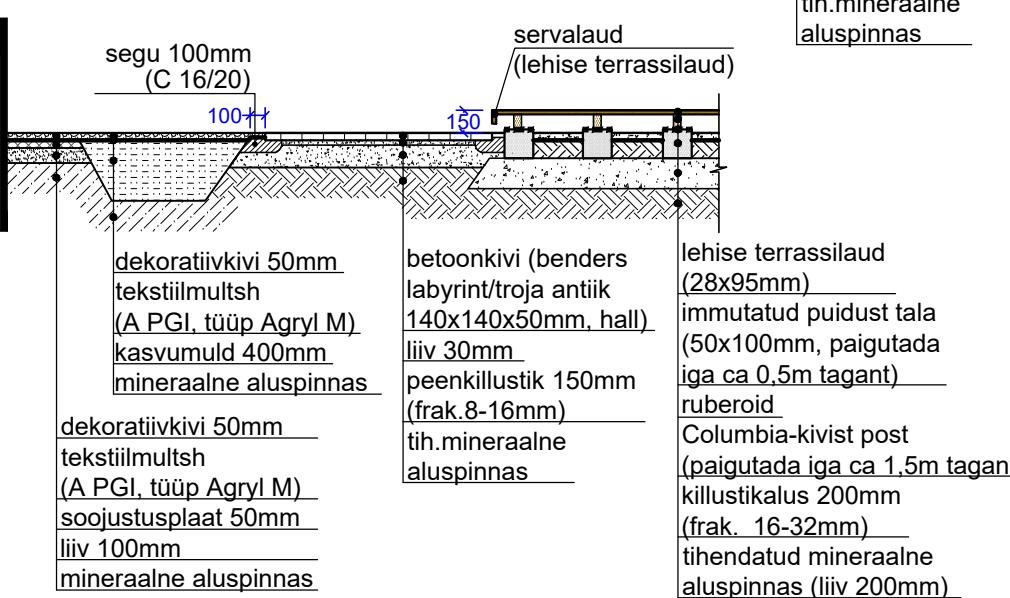

LÕIGE 13-13 M 1:50

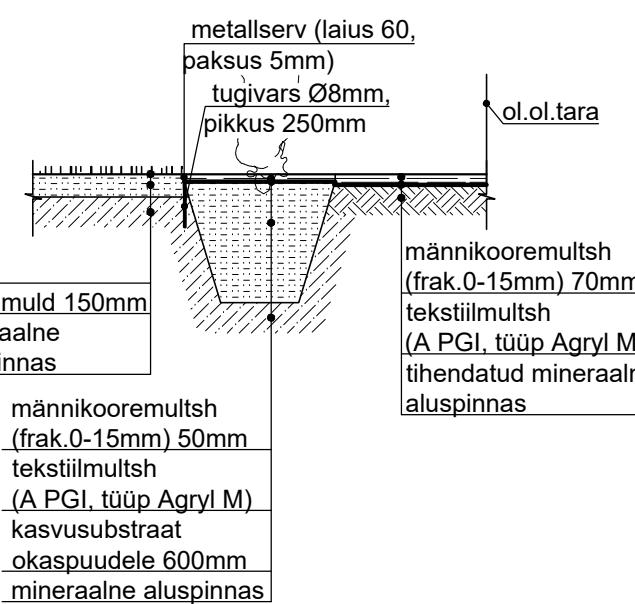

MÄRKUS:

- Käesolevat joonist vaata koos vertikaalplaneeringuga (joonise nr MA-4-02).
- Olemasolevale puudele lähemal kui 3m kaevetöid teostada käsitsi.
- Kasvumulla huumuse sisaldus peab olema vähemalt 3%. Kasvumuld peab olema mineraal muld(pH 6,5...7,0), ei tohi sisaldada taimede kahjulikke jäätmeid, kive, killustikku jms. Tihendatav nii, et ei tekiks vajumisi ja vee lohkusi. Ei tohi kasutada külmunud pinnast.
- Olemasolevale puudele säilitada piisavad kasvutingimused EVS 843:2016 nõuetele.