




KUURI PÕHIPLAAN 1:100

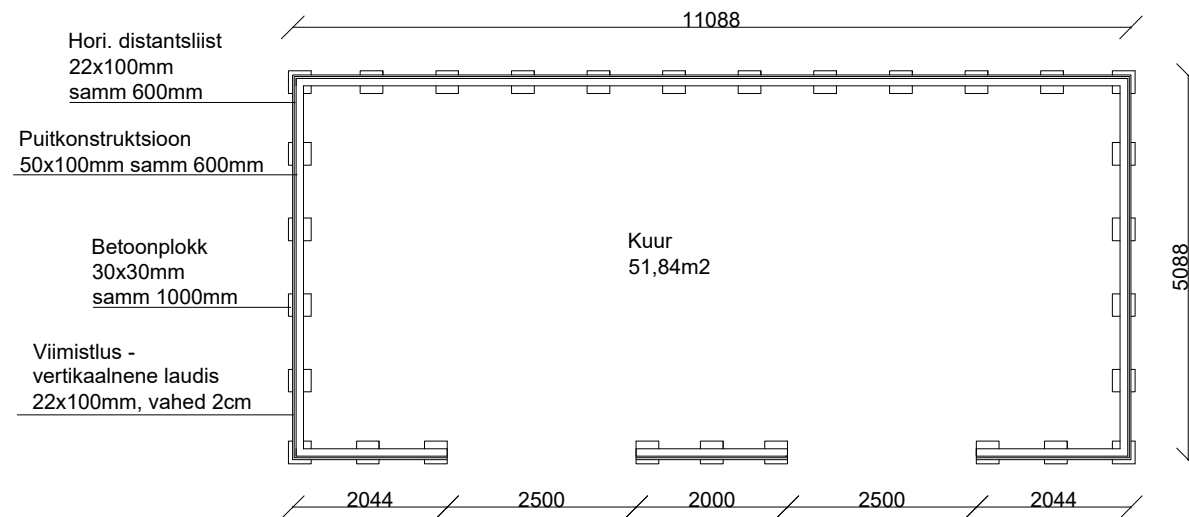


KUURI LÕIGE 1:75

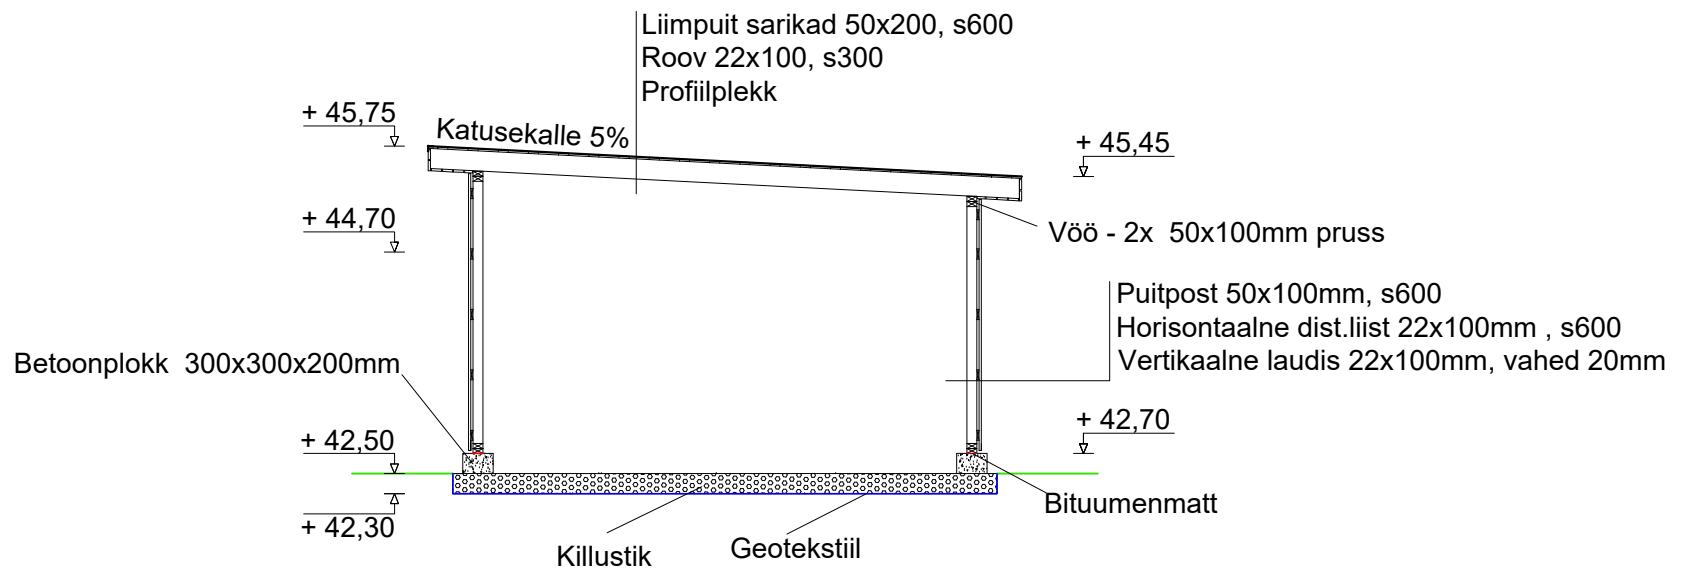


VAADE IDAST 1:100

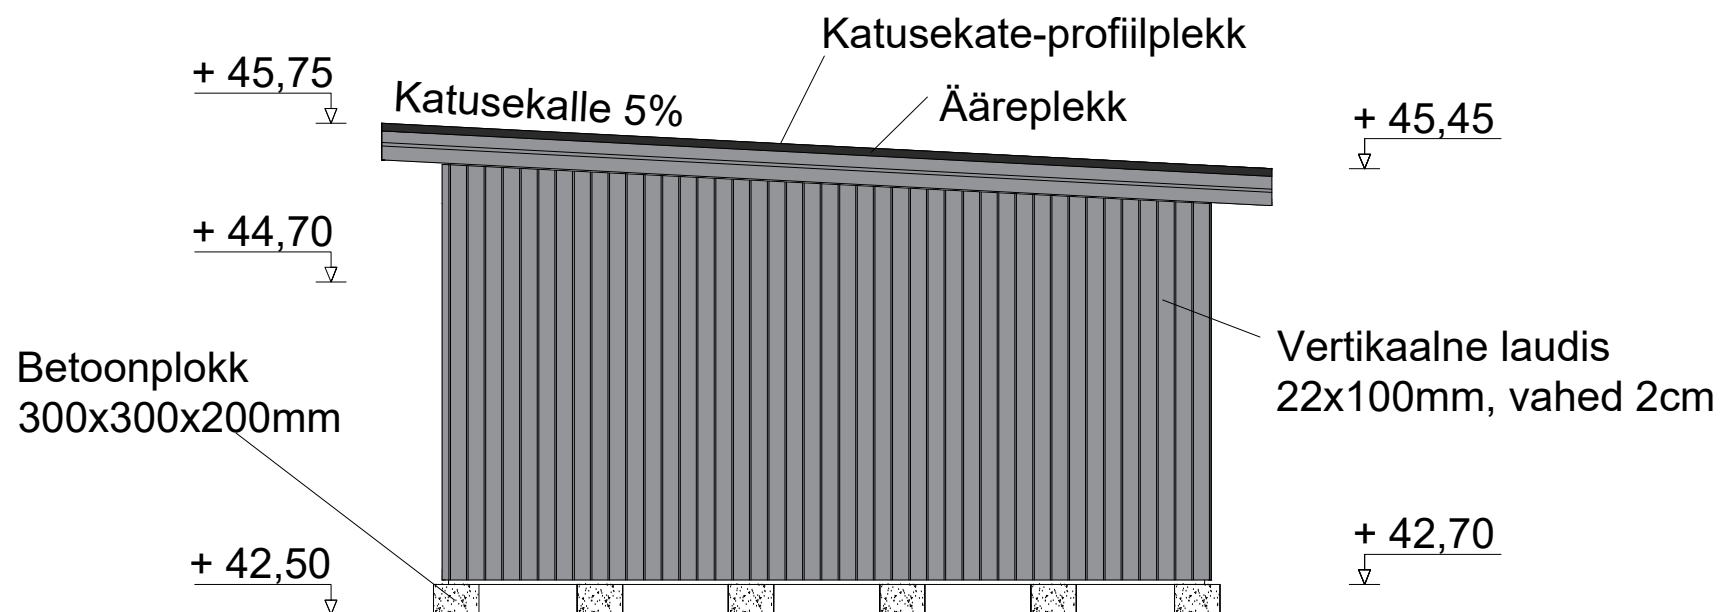

VAADE LÄÄNEST 1:100

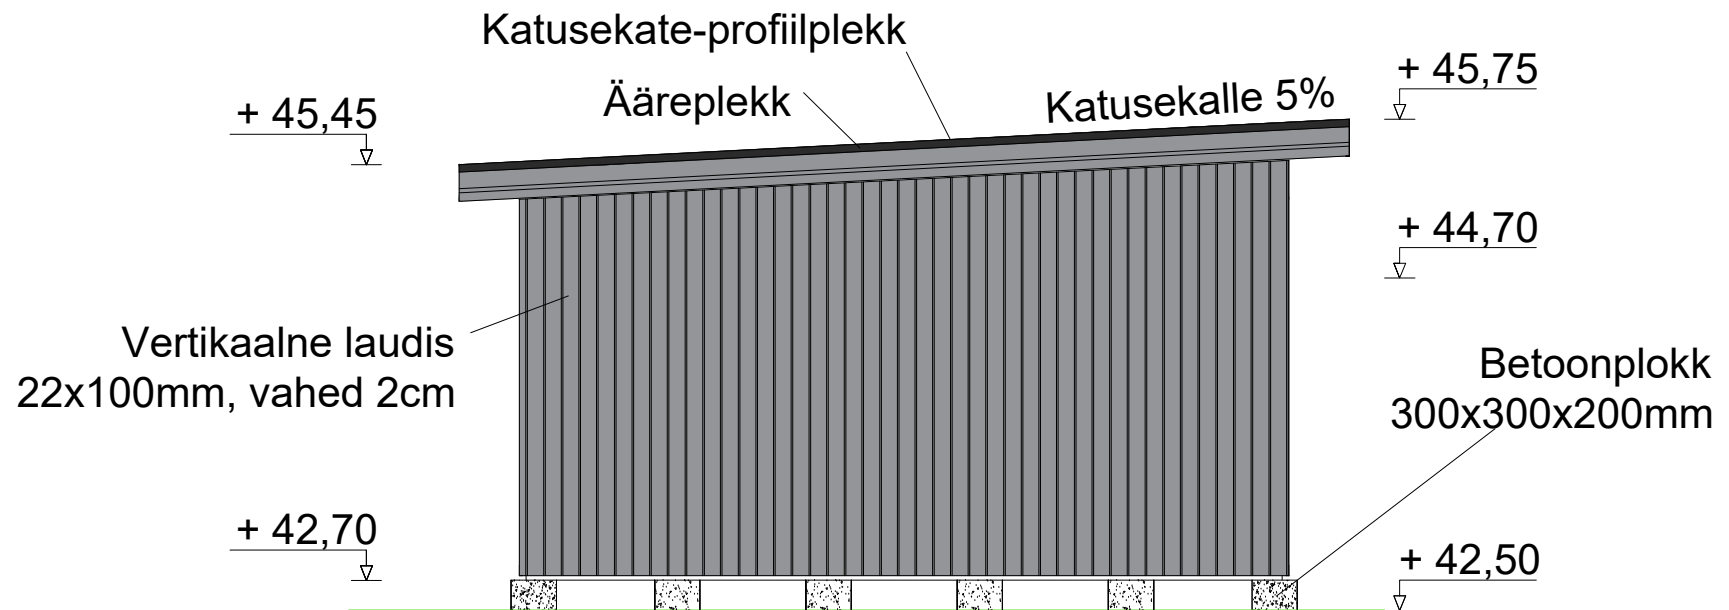

VAADE LÕUNAST 1:100

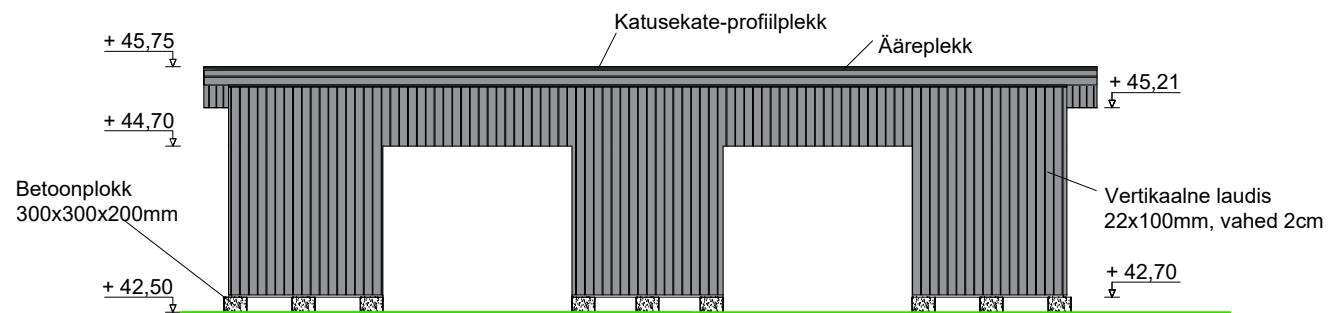

VAADE POHJAST 1:100

