



VAADE LÄÄNEST
1:50

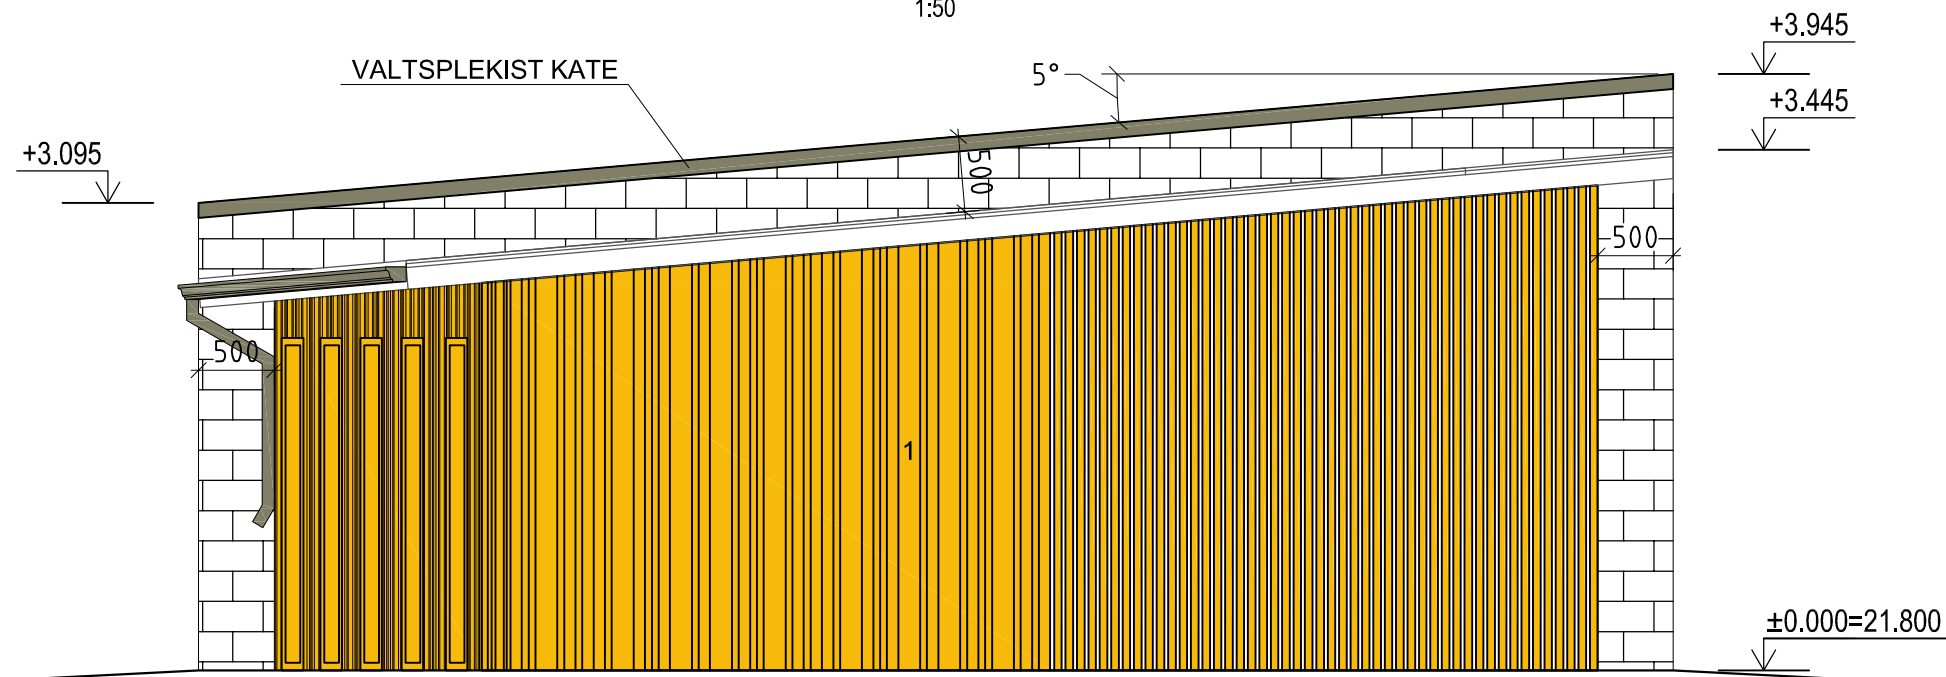


VAADE PÕHJAST
1:50



VAADE IDAST
1:50

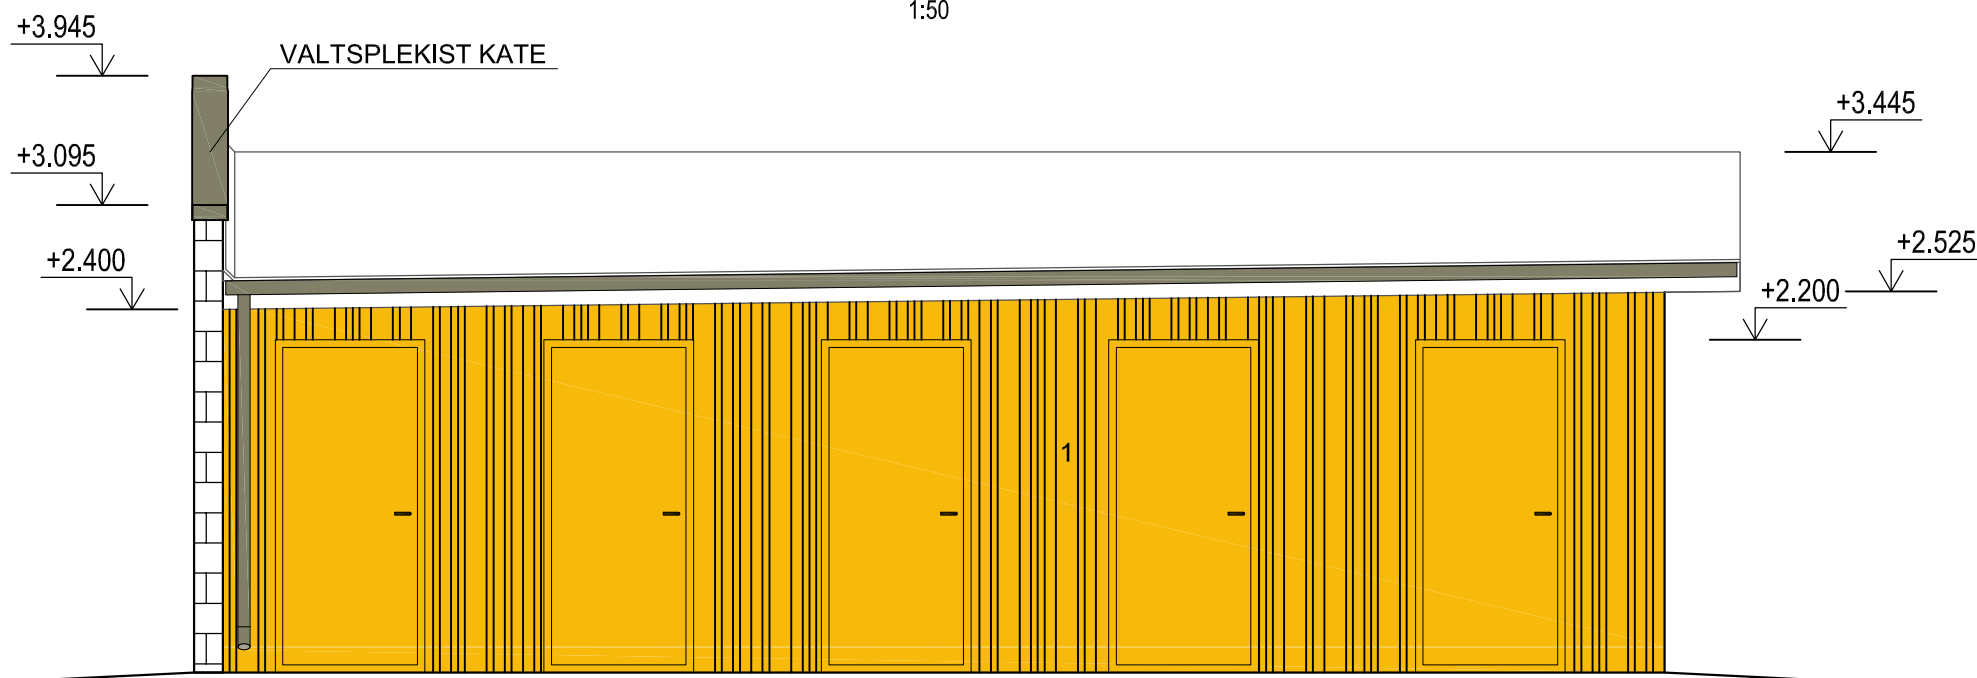

VAADE LÕUNAST
1:50

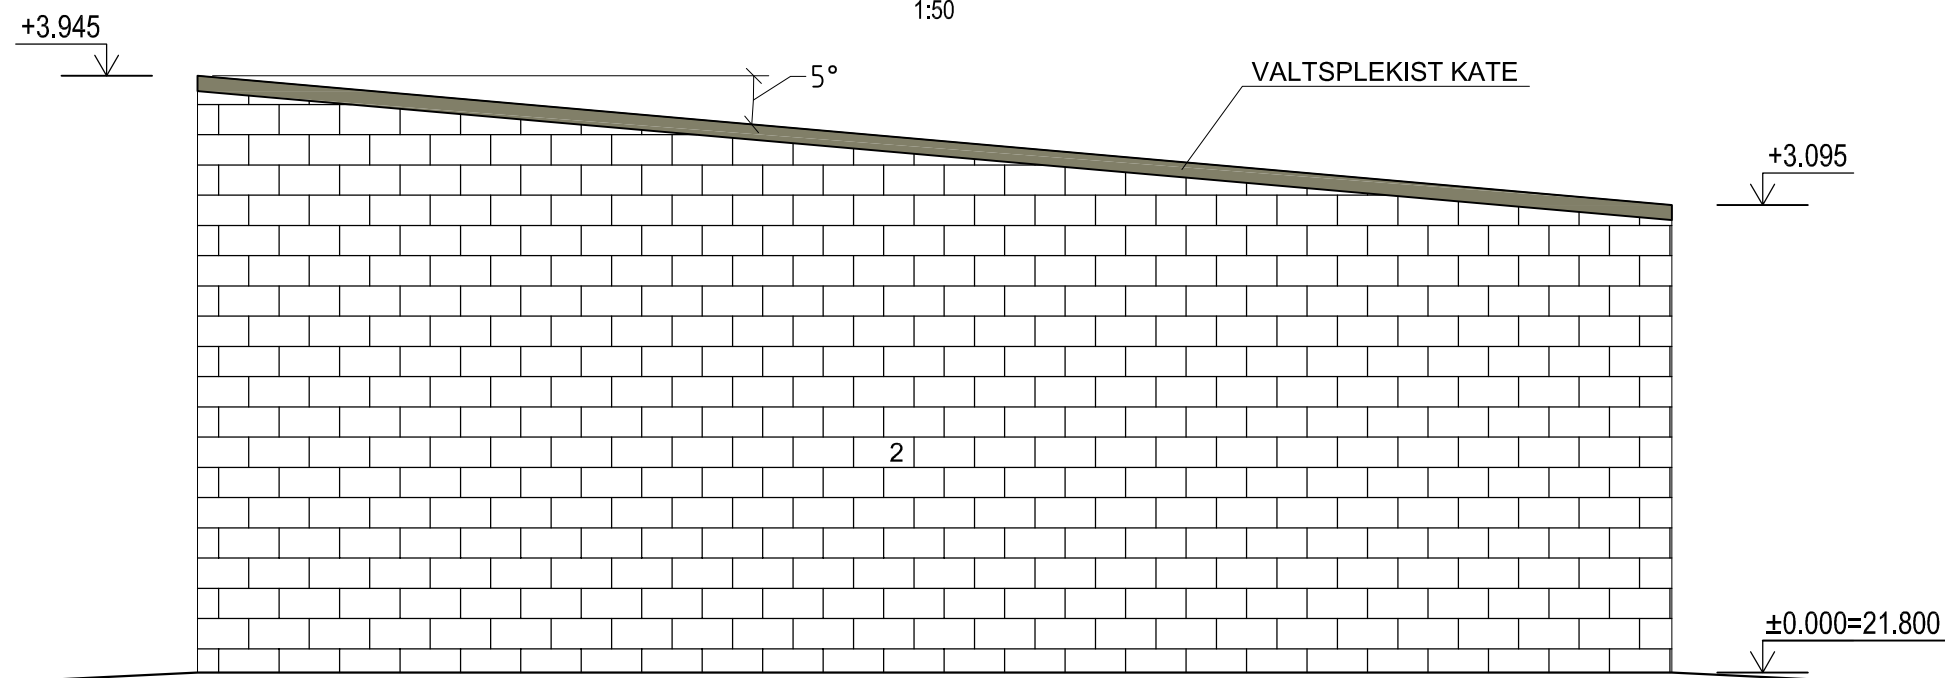

Katus - SBS rullmaterjal
Seinad (1) - erineva laiussega (145mm, 75mm, 45mm) lauad, toon RAL1003, signaalkollane
Seinad (2) - õõnesplokkidest tulemüür
Räästad - voodrilaud, toon RAL1003, signaalkollane
Räästaplekid, vihmaveesüsteemid, valtsplekist kate müüri - RR23, tumehall

01	Esmaväljaanne				08.12.2024	
Versiooni nr	Muudatuse sisu			Muudatuse tegija		Kuupäev
				OBJEKT NIMETUS		
				ABIHOONE		
				JOONISE NIMETUS		
				VAATED		
Projekti juht			TÖÖ NR.			
Vastutav spetsialist			MOOTKAVA			
Joonestas			KUIPÄEV			
Formaat: A2			JOONISE TÄHIS			
			VERSION			
			2023-P-09	1:50	08.12.2024	AR-6-02
						1