



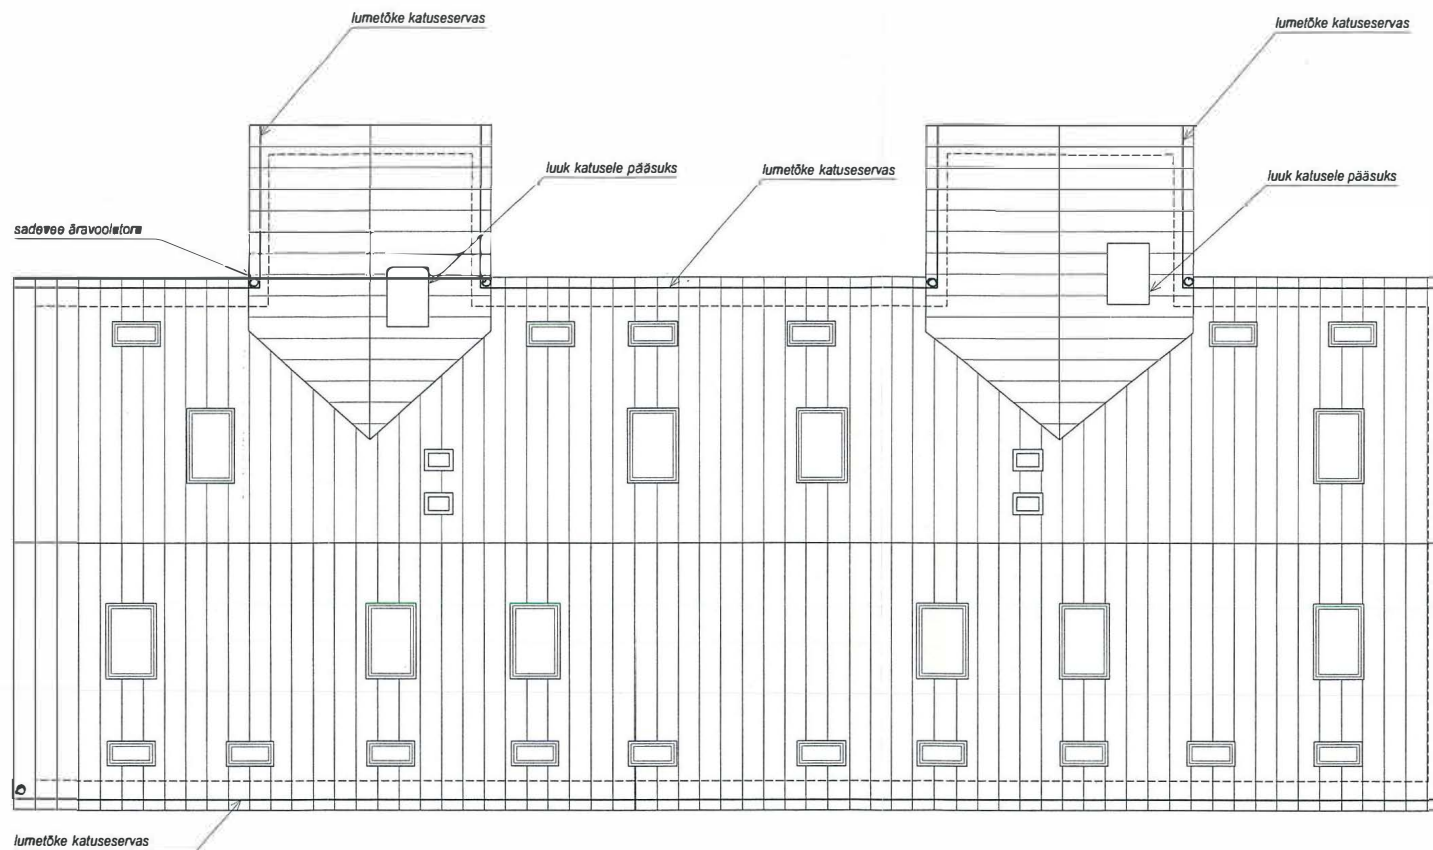

VASSIL HARTŠUK
HARJUMA A PÄASTETEE NISTUS
PROJEKTIDE JA EHTLUSKONTROLLI
TALITUSE JUHTIVINSPEKTOR

OÜ Nii, reg. nr. 11063280, MTR nr. EEP000121, Tallinn Sauna 6-2			
Meikond/Linn	Tänav	Projekti staadium	
Harjumaa / Tallinn		EELPROJEKT	
Objekti nimetus	KORTERELAMU JUURDEEHITUS		Moõtkaava
			1:100
Proj	Tellija:	Kuupäev:	Joonise nr.
S. Koppel	Real Kinnisvara I. Piirsalu	02.05.2005	AR-04.2

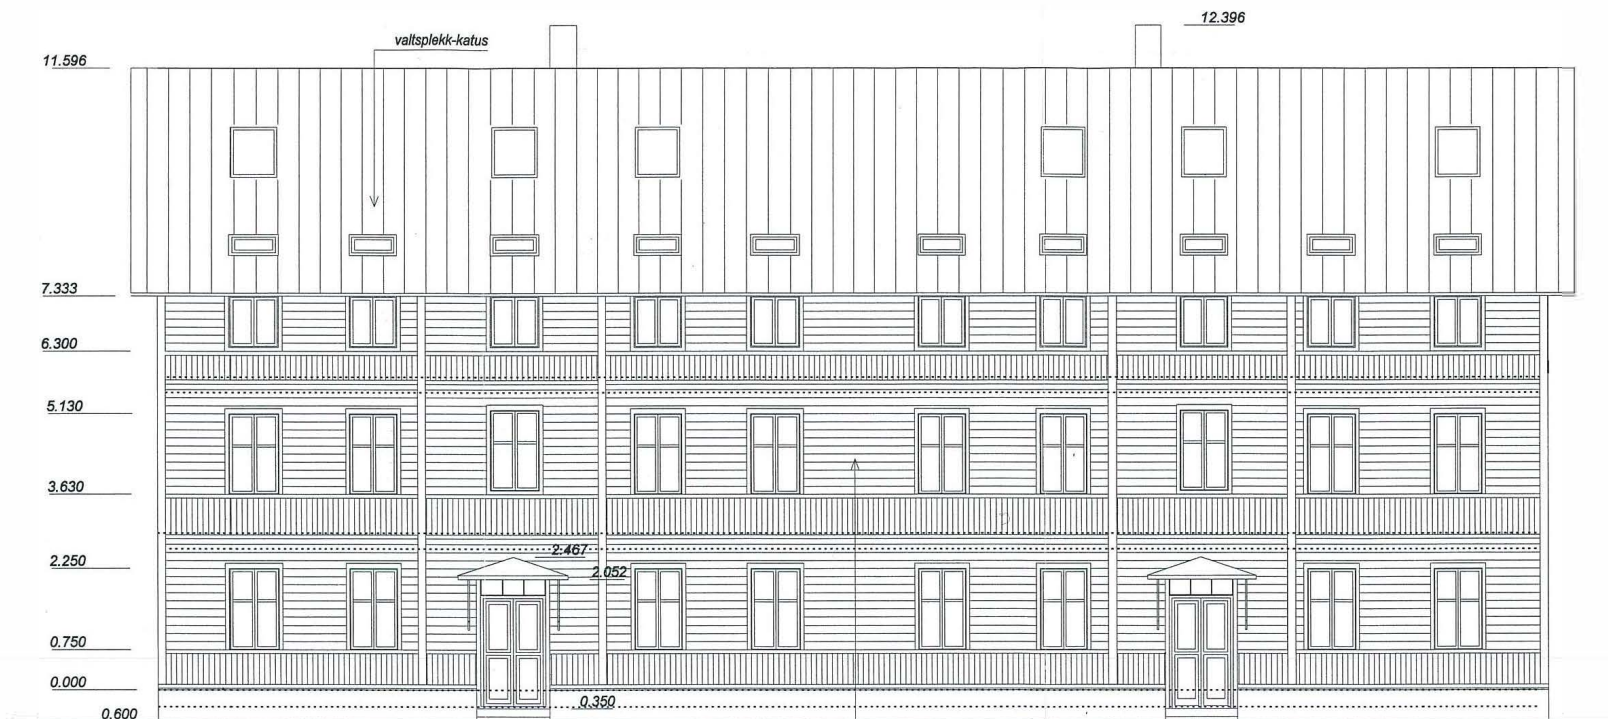


HOR. VOODRILAUD (anal. ol.-ol.-ga) VÄRVITUD



fassaadilaudise toon: S2030-Y20R

piirdeliistude toon: 6019-Y21R

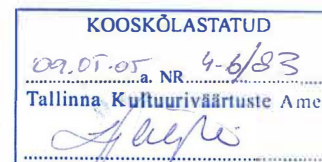

Tallinna Kultuuriväärtuste Amet
LEELE VÄLJA
müüjavalade osakonna juhataja

TALLINNA KESKLINNA
VALITSUS
KOOSKÖLASTATUD
"09" "05" "2005" a.
KAIA SARNET
VANEMA ASETAJA

OÜ Nii, reg. nr. 11063280, MTR nr. EEP000121, Tallinn Sauna 6-2			
Maakond/Linn Harjumaa / Tallinn	Tänav Sauna 6-2	Projekti staadium EELPROJEKT	
Objekti nimetus KORTERELAMU JUURDEEHITUS	Joonise nimetus VAADE LÄÄNEST		Mastkava 1:100
Proj. S. Koppel	Tellija: Real Kinnisvara I. Piirsalu	Kuupäev: 02.05.2005	Joonise nr. AR-05



fassaadilaudise toon: S2030-Y20R

piirdeliistude toon: 6019-Y21R

OÜ Nii, reg. nr. 11063280, MTR nr. EEP000121, Tallinn Sauna 6-2			
Maakond/Linn Harjumaa / Tallinn	Tänav	Projekti staadium EELPROJEKT	
Objekti nimetus KORTERELAMU JUURDEEHITUS		Joonise nimetus VAADE IDAST	Mastkava 1:100
Proj. S. Koppel	Tellijä: Real Kinnisvara I. Piirsalu	Kuupäev: 02.05.2005	Joonise nr.: AR-07