


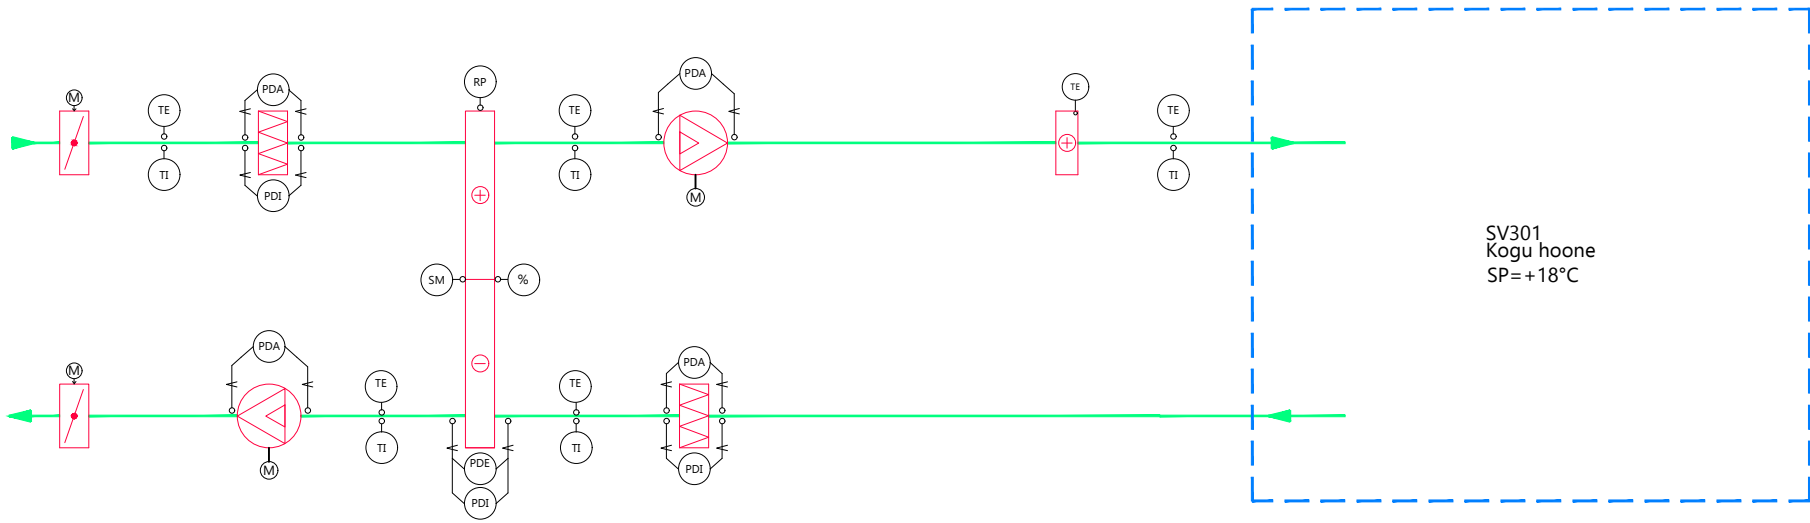

TINGMÄRGID

- Ventilaator
- Filter
- Sulgklapp
- Soojusvaheti
- Kalorifeer
- Temperatuuri andur
- Temperatuuri indikaator
- Rõhuandur
- Soojustagasti soojustegur
- Rootori pöörlemisandur
- Sagedusmuundur

VENTILATSIOONISÜSTEEMI SV301 TÖÖPÕHIMÕTE

1. JUHTIMINE
SEADET JUHITAKSE JUHTIMISKESKUSEST AJALISE PROGRAMMIGA.
KASUTAJAL PEAB OLEMA VÕIMALUS SEADEARVUDE MUUTMISEKS.
2. BLOKEERINGUD
SEADE VÕIB TÖÖTADA, KUI ON TÄIDETUD JÄRGMISED TINGIMUSED:
- KÜLMAKAITSE
- EI OLE ÜLD(TULETÕRJE)HÄRESIGNAALI
- JUHTIMISKESKUSEST ON ANTUD SEADME TÖÖTAMISLUBA
VÄLJATÕMBEVENTILAATOR ON BLOKEERITUD SISSEPUHKEVENTILAATORIGA.
SISSEPUHKE JA VÄLJATÕMBE SULGKLAPID ON BLOKEERITUD VASTAVA VENTILAATORIGA.
3. SEISU AJAL:
- SISSEPUHKE SULGKLAPP ON KINNI, KÄIVITAMISEL PEAB KLAPP AVANEMA
4. SEADME TÖÖTAMISEL
4.1. KALORIFEERI KÜTE
ESMALT REGULEERIB ROOTORSOOJUSTAGASTI OMA PÖÖRLEMISAGEDUST.
ELEKTRIKALORIFEER ALUSTAB TÖÖD
SISSEPUHKEÕHU TEMPERATUURI KONTROLL: T= +18 °C.
SOOJUSTAGASTI ROOTORI JÄÄTUMISOHU KORRAL, VÄHENDATAKSE SOOJUSTAGASTI ROOTORI PÖÖRLEMISKIIRUST MIINIMUMINI KUNI RÕHULANG NAASEB NORMAALSEKS.
5. VENTILAATORI TÖÖREZIIM:
VÄHENDATAKSE SEADME ÕHUHULKA PROPORTSIONAALSELT NII, ET SISSEPUHKE TEMPERATUUR ON +18C.
6. KAITSE.
SEADME PEATAVAD JÄRGMISED HÄRESIGNAALID:
- JÄÄTUMISOHT.
- TULEOHT
- ÜLDHÄIRE
- EI OLE ÜLDLUBA TÖÖTAMISEKS
- MOOTORI SEISKUMINE
- FILTRITE MUSTUMINE (RÕHUKADU PDA JÄRGI ÜLE LUBATUD VÄÄRTUSE)

PÕHIPROJEKT

Muudatus		Projekteerija	Kuupäev
Ehitise tüüp UUSEHITIS		Töö liik VENTILATSIOON	Kõite nr
Ehitusobjekti nimi ja aadress ERAMU TAMMNEEME KÜLA VIIMSI HARJUMAA		Joonise sisu SV301 PÕHIMÕTTESKEEM	Mõõtkava —
		Töö number KVJ 225003	Joonise nr KVJ—501
Kuupäev 31.07.2025+	Allkiri	Dokument	Leht 1