


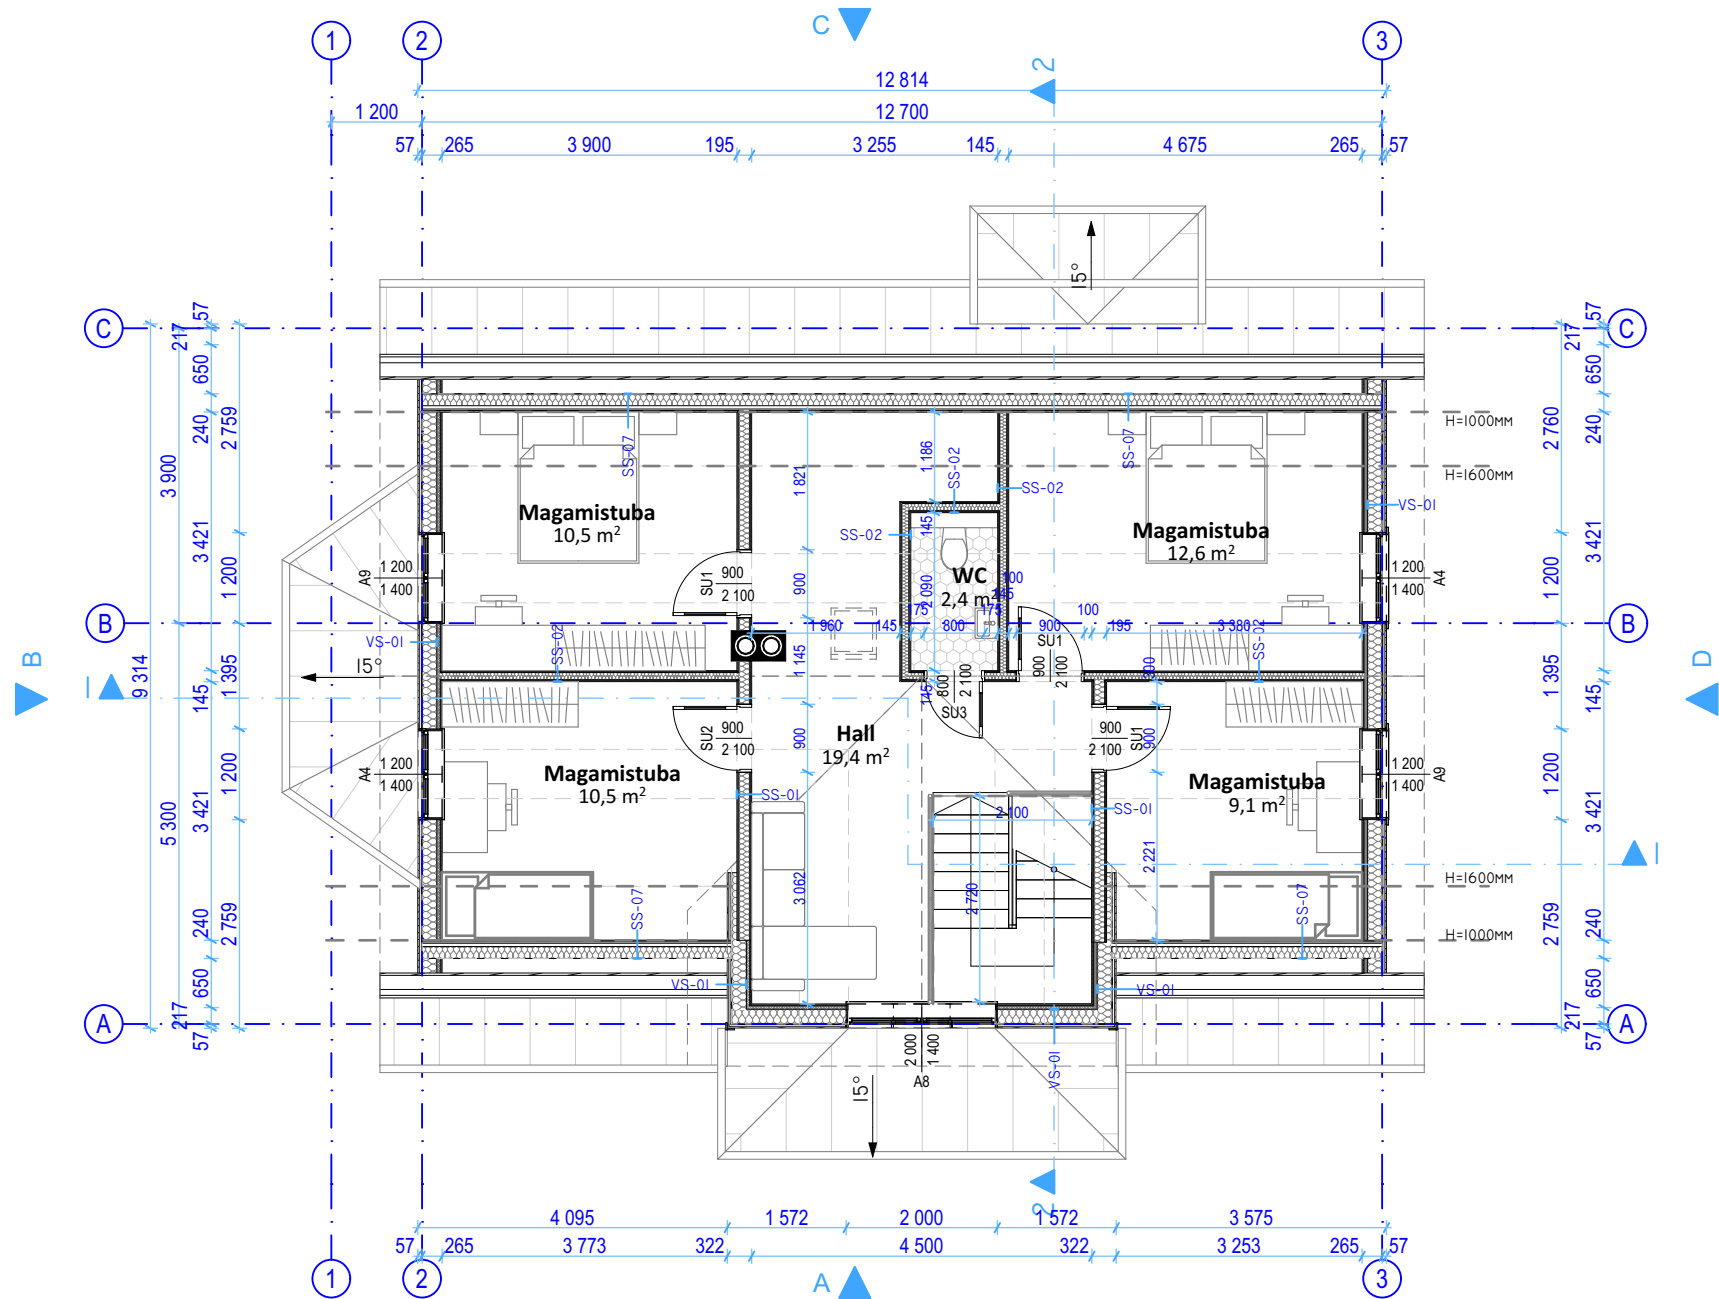

- VS-01
- Voodrilaud horisontaalne 21mm
- Õhkvahe/ vert. distantliist 28mm
- tuuletõkkekips 9mm
- Puitkarkass /Rockwool 195mm
- Aurutõkkekile 0,2mm
- Karkass/ Rockwool 45mm
- OSB plaat 12mm
- Kipsplaat 12,5mm
- Siseviimistlus

- VS-02
- Voodrilaud horisontaalne 21mm
- Õhkvahe/ vert. distantliist 28mm
- tuuletõkkekips 9mm
- Puitkarkass 195mm
- Aurutõkkekile 0,2mm
- OSB plaat 12mm

- SS-01
- Kipsplaat 12,5mm
- OSB plaat 12mm
- Puitkarkass /Rockwool 145mm
- OSB plaat 12mm
- Kipsplaat 12,5mm
- Siseviimistlus

- SS-02
- Kipsplaat 12,5mm
- OSB plaat 12mm
- Puitkarkass /Rockwool 95mm
- OSB plaat 12mm
- Kipsplaat 12,5mm
- Siseviimistlus

- SS-03
- Kipsplaat 12,5mm
- OSB plaat 12mm
- Puitkarkass /Rockwool 95mm
- Foolium
- Õhkvahe/ 2x distantliist 36mm
- Sisevoodrilaud 15mm

- SS-04
- Kipsplaat 12,5mm
- OSB plaat 12mm
- Puitkarkass /Rockwool 145mm
- Foolium
- Õhkvahe/ 2x distantliist 36mm
- Sisevoodrilaud 15mm

- SS-05
- Siseviimistlus
- Fibo plokk 100mm
- Foolium
- Õhkvahe/ 2x distantliist 36mm
- Sisevoodrilaud 15mm

- SS-06
- Siseviimistlus
- Fibo plokk 200mm
- Foolium
- Õhkvahe/ 2x distantliist 36mm
- Sisevoodrilaud 15mm

- SS-07
- Kipsplaat 12,5mm
- OSB plaat 12mm
- Puitkarkass /Rockwool 95mm
- Aurutõkkekile 0,2mm
- Soojustus Rockwool 120mm

ÜKSIKELAMU RUUMIDE EKSPLIKATSIOON

Nr	Ruum	Pindala
100	Esik	7,0
101	Hall	18,7
102	Elutuba	24,4
103	Köök	7,7
104	WC	1,8
105	Duširuum	8,1
106	Leil	3,2
107	Panipaik	4,0
108	Magamistuba	16,7
109	Majap.	5,6
110	Tehnoruum	4,2
200	Hall	19,4
201	Magamistuba	10,5
202	Magamistuba	10,5
203	WC	2,4
204	Magamistuba	12,6
205	Magamistuba	9,1
		165,9 m²

ARH	2. KORRUSE PLAAN		
	JOONIS:	MOOT:	NR:
	PROJEKT:	TOO NR.	STAADIUM
	TELLUJA:	VERSION:	KPV.
	ARHITEKT:	VASTUTAV SPETSIALIST:	