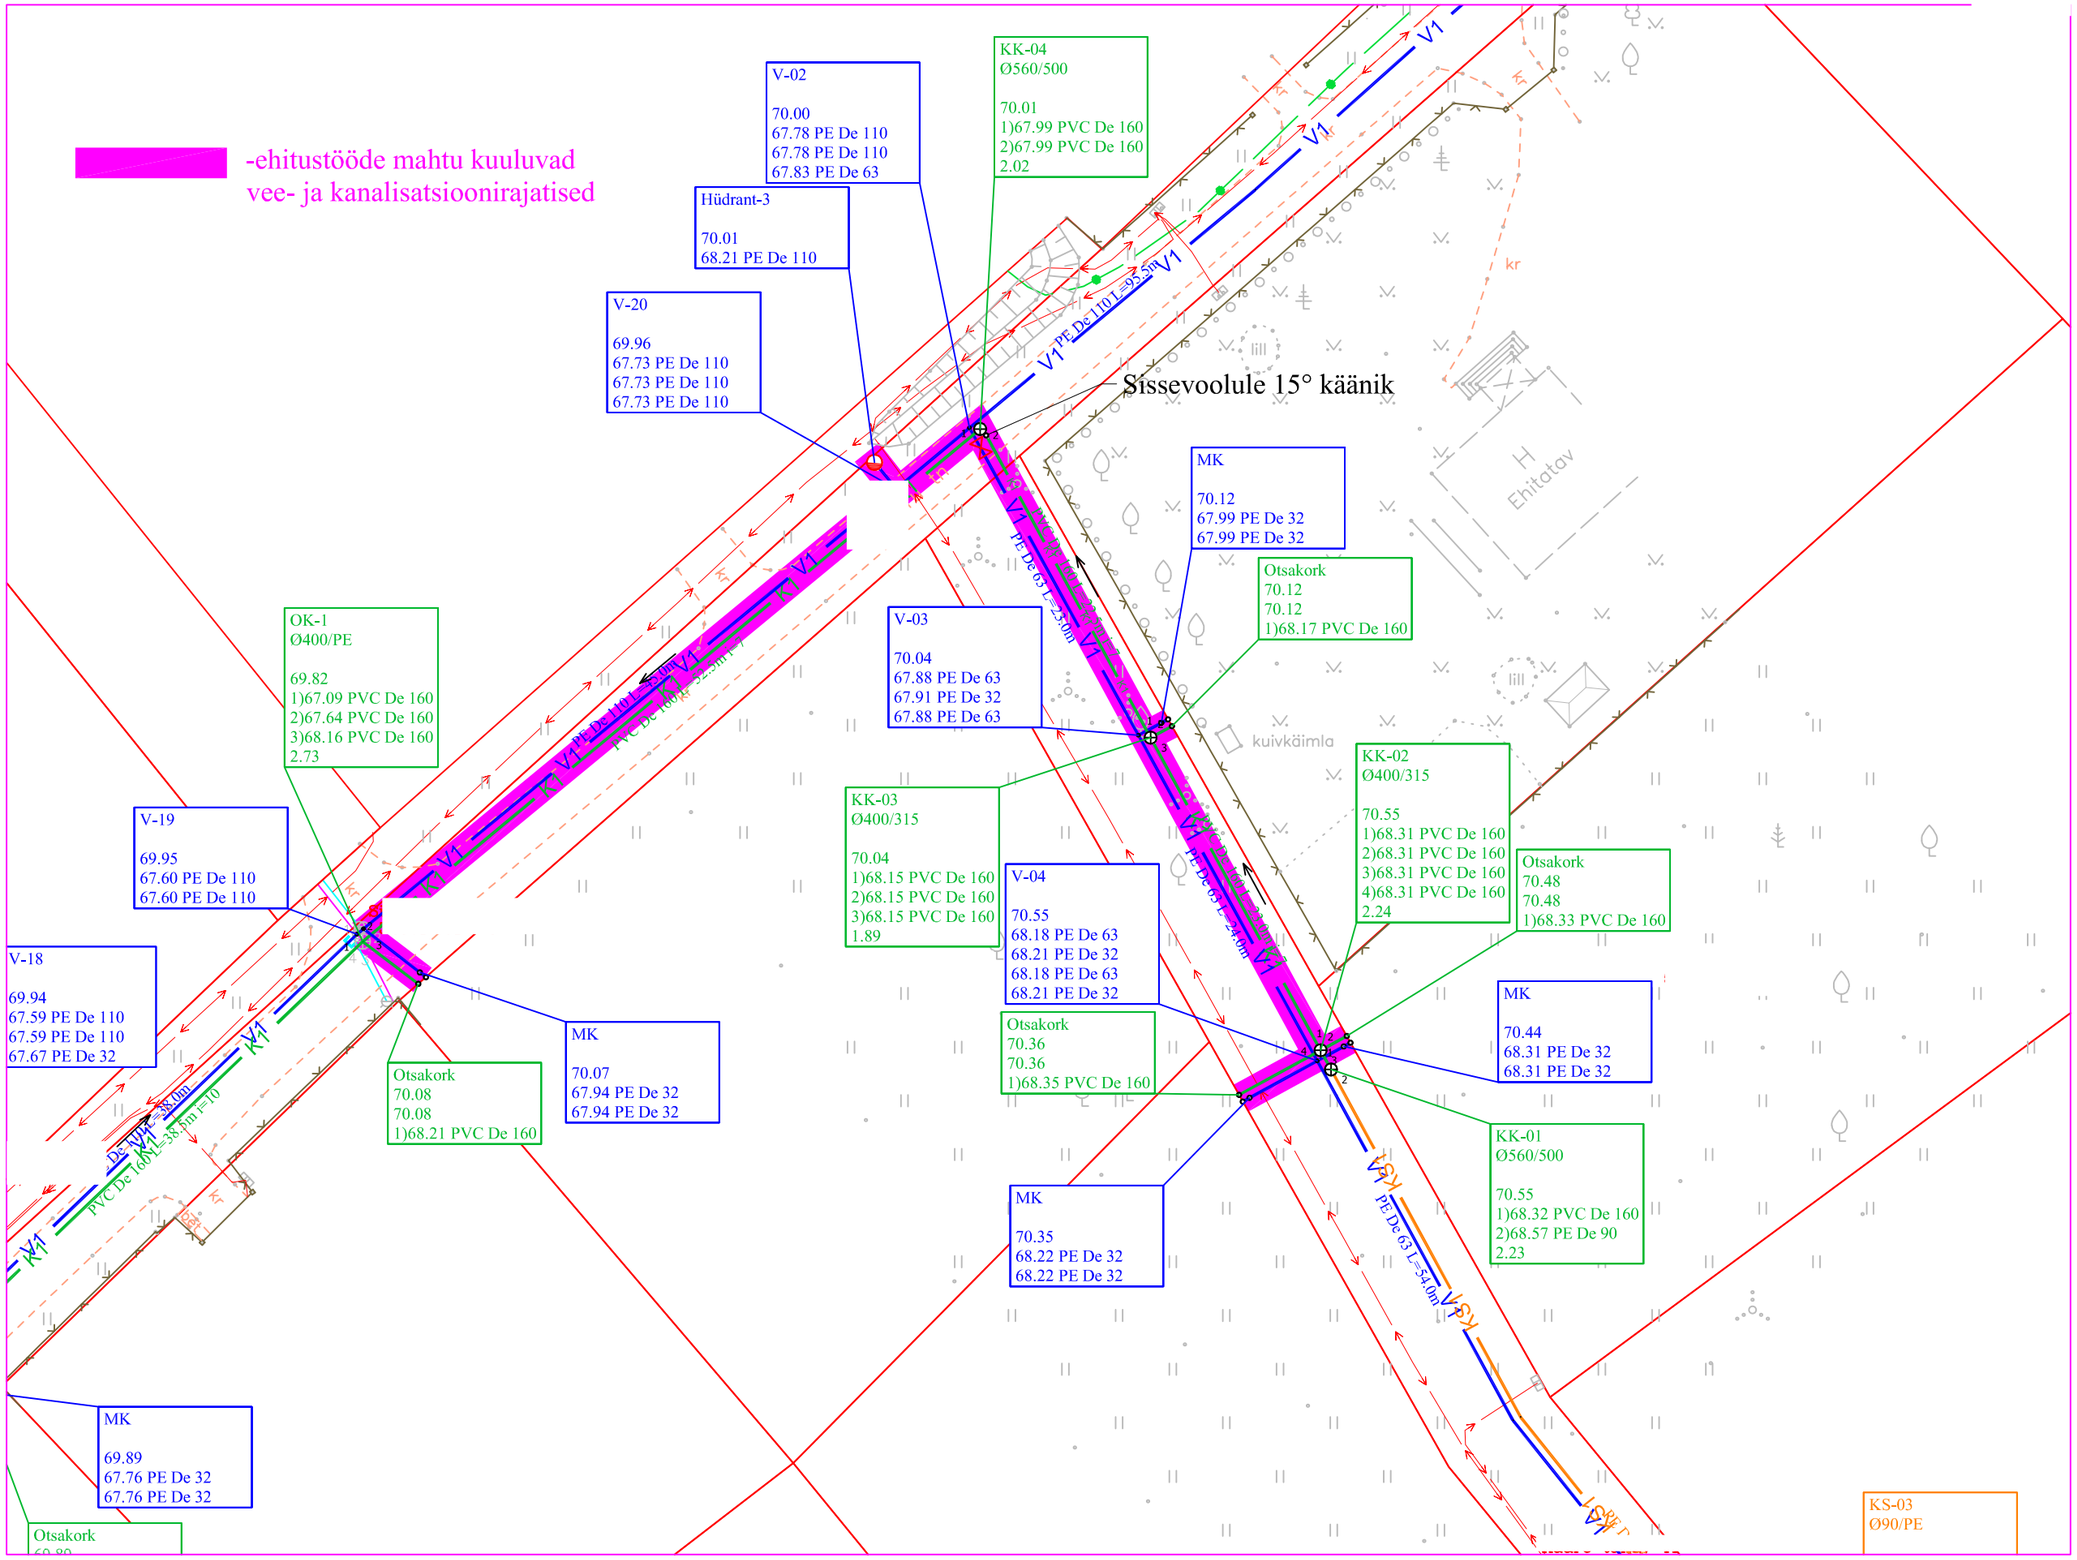
-ehitustööde mahtu kuuluvad vee- ja kanalisatsioonirajatised
V-02
70.00
67.78 PE De 110
67.78 PE De 110
67.83 PE De 63
KK-04
Ø560/500
70.01
1)67.99 PVC De 160
2)67.99 PVC De 160
2.02
Hüdrant-3
70.01
68.21 PE De 110
V-20
69.96
67.73 PE De 110
67.73 PE De 110
67.73 PE De 110
Sissevoolule 15° käänik
MK
70.12
67.99 PE De 32
67.99 PE De 32
Otsakork
70.12
70.12
1)68.17 PVC De 160
OK-1
Ø400/PE
69.82
1)67.09 PVC De 160
2)67.64 PVC De 160
3)68.16 PVC De 160
2.73
V-03
70.04
67.88 PE De 63
67.91 PE De 32
67.88 PE De 63
KK-03
Ø400/315
70.04
1)68.15 PVC De 160
2)68.15 PVC De 160
3)68.15 PVC De 160
1.89
KK-02
Ø400/315
70.55
1)68.31 PVC De 160
2)68.31 PVC De 160
3)68.31 PVC De 160
4)68.31 PVC De 160
2.24
V-19
69.95
67.60 PE De 110
67.60 PE De 110
V-04
70.55
68.18 PE De 63
68.21 PE De 32
68.18 PE De 63
68.21 PE De 32
Otsakork
70.48
70.48
1)68.33 PVC De 160
V-18
69.94
67.59 PE De 110
67.59 PE De 110
67.67 PE De 32
MK
70.07
67.94 PE De 32
67.94 PE De 32
Otsakork
70.08
70.08
1)68.21 PVC De 160
Otsakork
70.36
70.36
1)68.35 PVC De 160
MK
70.44
68.31 PE De 32
68.31 PE De 32
KK-01
Ø560/500
70.55
1)68.32 PVC De 160
2)68.57 PE De 90
2.23
MK
70.35
68.22 PE De 32
68.22 PE De 32
MK
69.89
67.76 PE De 32
67.76 PE De 32
Otsakork
KS-03
Ø90/PE
Ehitatav
kuivkäimla
lill
kr