


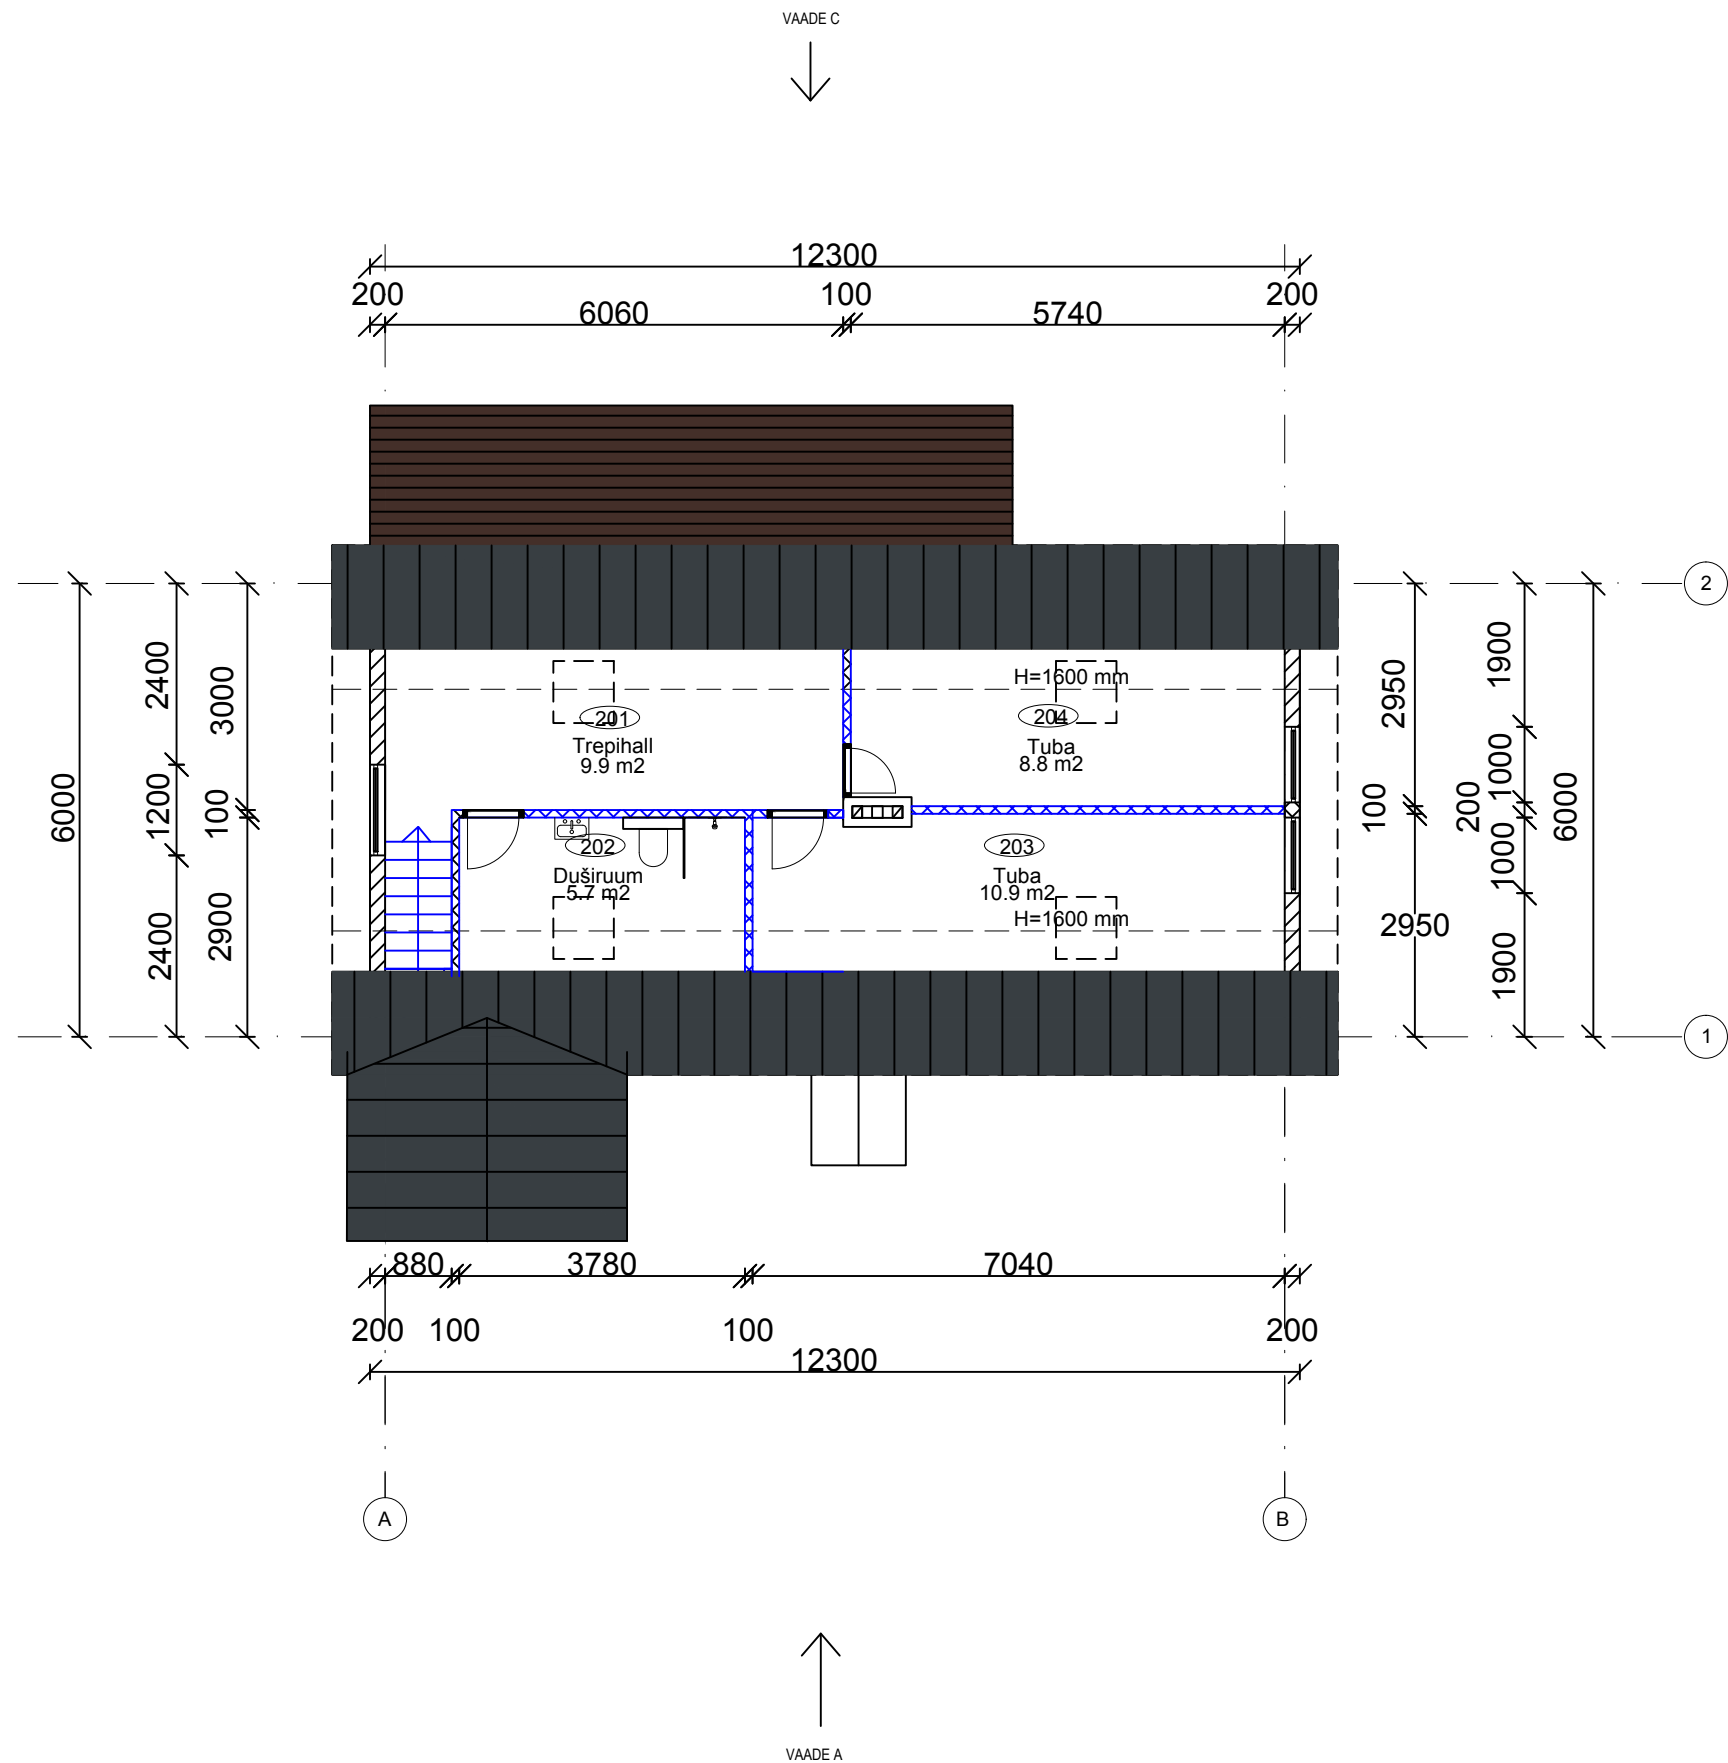

HOONE EKSPLIKATSIOON			
-1. Korruse Eksplikatsioon			
001	Ruum	31.2	m²
002	Ruum	8.2	m²
KOKKU		39.4	m²
1. Korruse Eksplikatsioon			
RUUMI NR	NIMETUS	PINDALA	
101	Esik	8	m²
102	Magamistuba	9.1	m²
103	Magamistuba	11.5	m²
104	Koridor	2.8	m²
105	Vannituba	2.2	m²
106	Elutuba/köök	35.1	m²
107	Feskoda	4.3	m²
KOKKU		73	m²
2. Korruse Eksplikatsioon			
RUUMI NR	NIMETUS	PINDALA	
201	Trepihall	9.9	m²
202	Vannituba	5.7	m²
203	Tuba	10.9	m²
204	Tuba	8.8	m²
KOKKU		35.3	m²
Suletud netopind pind			
kokku		147.7	m²
Eluruumide pind		108.3	m²
Kõetav pind		147.7	m²
Tehniline ruum		0	m²
Üldkasutatav pind		39.4	m²

TINGMÄRGID	
	Lammutatavad konstruktsioonid
	Olemasolevad konstruktsioonid
	Projekteeritud konstruktsioonid