


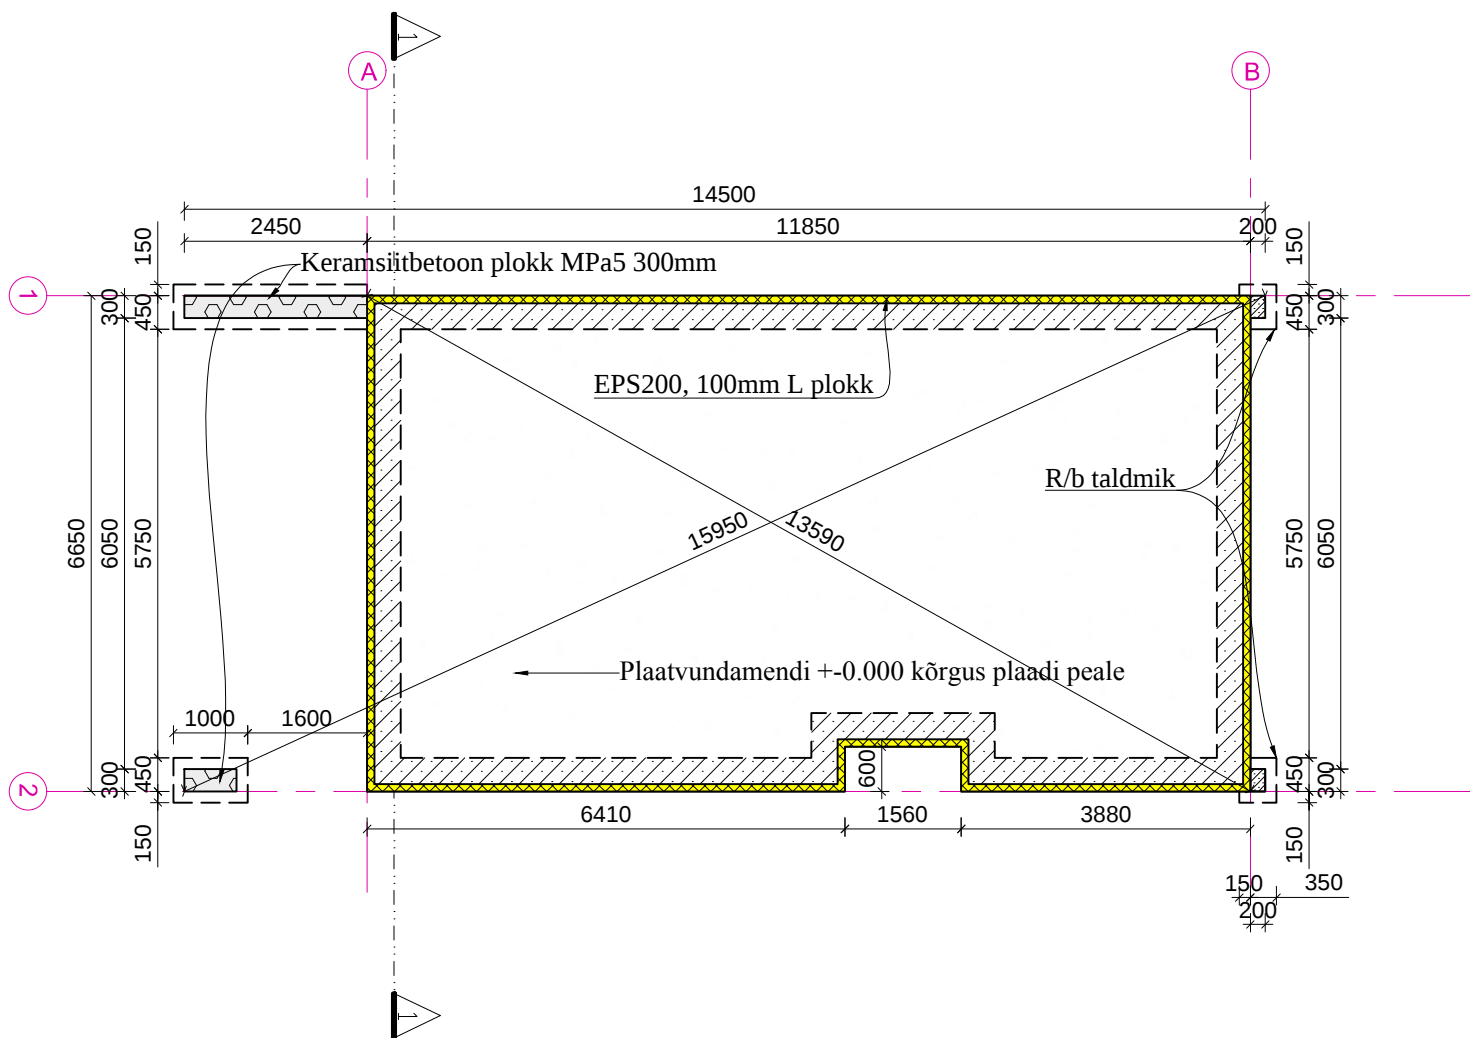

MARKUSED:

- Projekteeritud vundamendi lahendus koosneb tihendatud täitepinnasele ja liiv või killustikalusele moodustatavast plaatvundamendist.
- Vundamendiplaan on selgitava iseloomuga. Hoone vundament projekteeritakse ehitusgeoloogiliste andmete põhjal põhiprojekti EK-eriosa mahus.
- Kulusäästliku vundamendi projekteerimiseks oleks vaja täpsustada pinnasekihtide asend ja pinnasevee tase ning määrata pinnase tavapärased omadused.
- Kandvate seinte ning muude katust toetavate konstruktsioonid lahenduse kinnitab konstruktsiooni projekteerija vastavalt koormustele ja nõuetele.

	Koostas/Designer:	Projekti nimetus/name:		
		Joonis/Drawing:	Tähis /Marker	Töö nr. /Work nr.
	/allkiri digitaalne/	VUNDAMENDIPLAAN	AR-5-01	
	Vastutav spetsialist/ Responsible specialist:	Aadress/Address:	Kuupäev /Date	Stadium /Stage
	/allkiri digitaalne/	SAARE MAAKOND MUHU VALD LEPIKU KÜLA	14.10.2024	EP
			Mõõt/Scale	Formaat/Format
			1:100	A4