


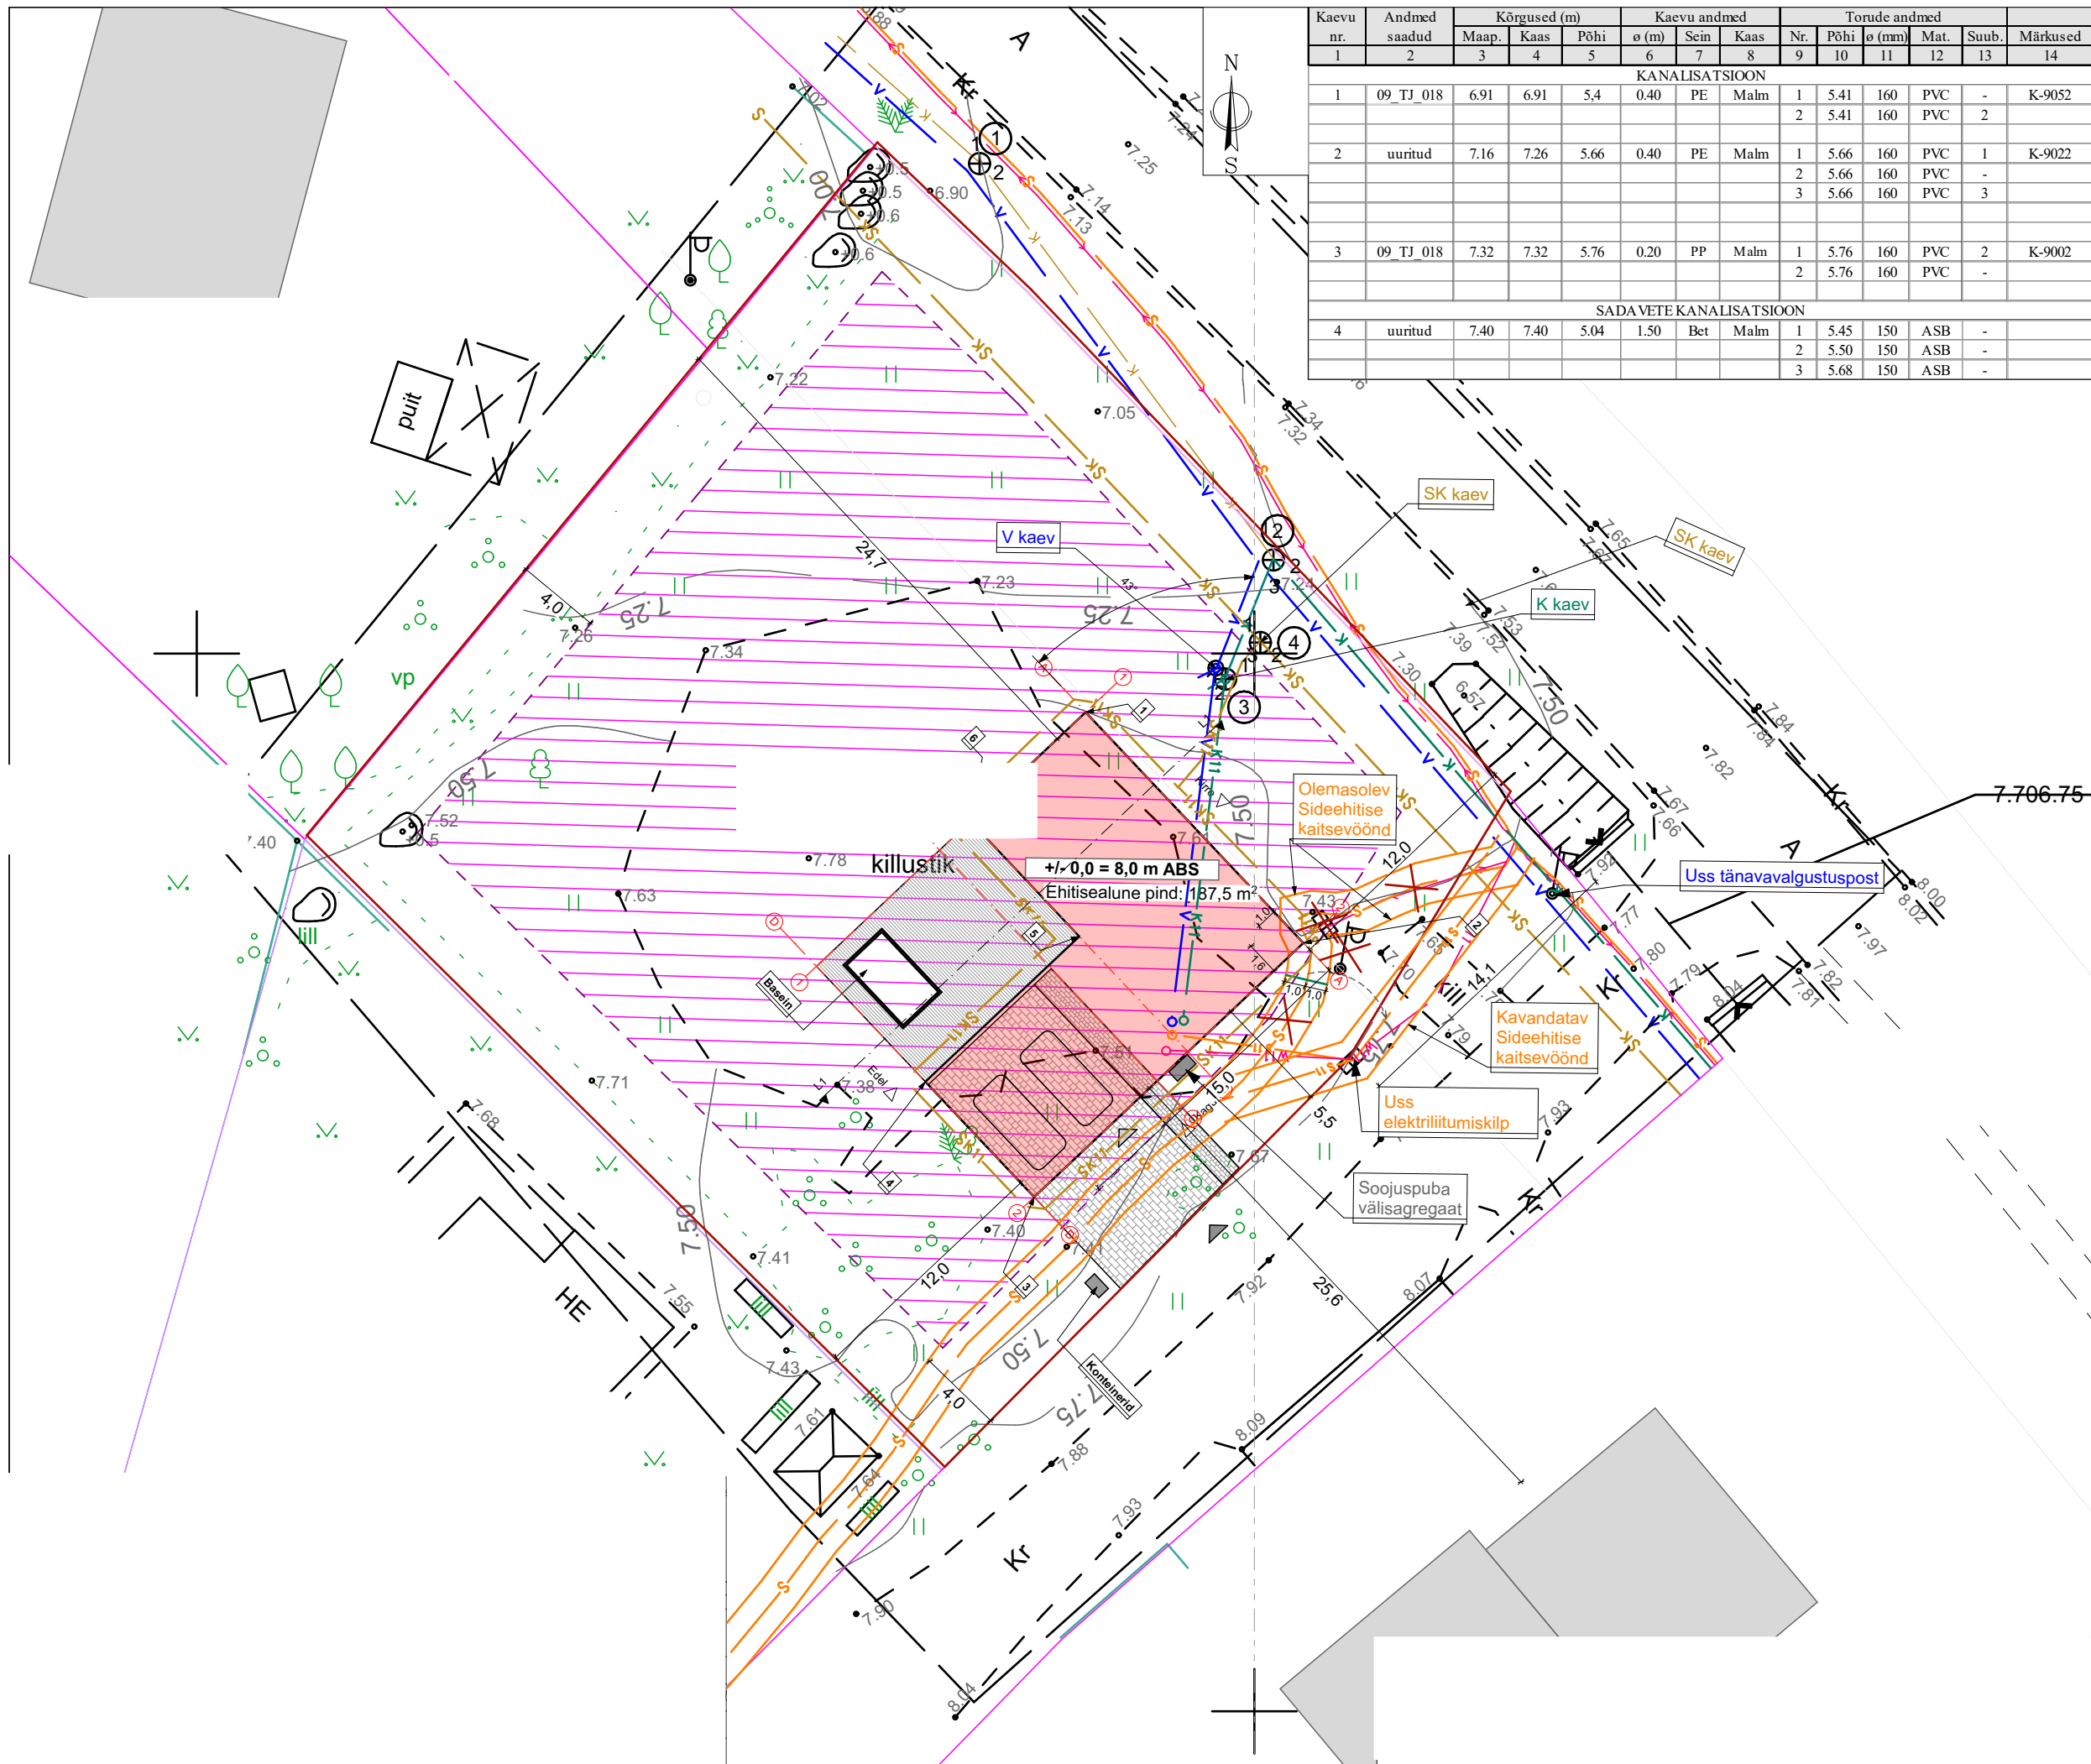

Kaevu nr.	Andmed saadud	Kõrgused (m)			Kaevu andmed			Torude andmed					Märkused
		Maap.	Kaas	Põhi	ø (m)	Sein	Kaas	Nr.	Põhi	ø (mm)	Mat.	Suub.	
1	2	3	4	5	6	7	8	9	10	11	12	13	14
KANALISATSIOON													
1	09_TJ_018	6.91	6.91	5,4	0.40	PE	Malm	1	5.41	160	PVC	-	K-9052
								2	5.41	160	PVC	2	
2	uuritud	7.16	7.26	5.66	0.40	PE	Malm	1	5.66	160	PVC	1	K-9022
								2	5.66	160	PVC	-	
								3	5.66	160	PVC	3	
3	09_TJ_018	7.32	7.32	5.76	0.20	PP	Malm	1	5.76	160	PVC	2	K-9002
								2	5.76	160	PVC	-	
SADAVETE KANALISATSIOON													
4	uuritud	7.40	7.40	5.04	1.50	Bet	Malm	1	5.45	150	ASB	-	
								2	5.50	150	ASB	-	
								3	5.68	150	ASB	-	

Kinnistu pind	1803 m²
Sihtotstarve	100% elamumaa
Katastritunnus	
Hoone otstarve	11101 Üksikelamu
1. Korruselisus	2
2. Tubade arv	4 (1.K 3 tuba / 2.korrus 1 tuba)
3. Ehitisealune pind:	187,5 m²
4. Suletud netopind	198,2 m²
5. Elamu maht:	1410 m³
6. Tulepüsisuklass:	TP-3
7. Absoluutne kõrgus:	16,9 m
8. Hoone 1. kr. p. kõrgus:	±0,00 = 8 m abs
9. Hoone kõrgus:	9,4 m
10. Hoone pikkus	17,5 m
11. Hoone laius	15,0 m
12. Hoone sugavus	0 m
13. Tehnopind:	11,7 m²
14. Eluruumide pind:	186,0 m²
15. Kõetav pind:	198,2 m²
16. Üldkasutatav pind:	0 m²

Koordinaadid:	X	Y
1		
2		
3		
4		
5		
6		
7		

	Puu mis on vaja lõigata
	Prügikonteinerid
	Proj. Elektri-Liitumiskilp
	Kruundile sissepääsu
	Hoonesse sissepääsu
	Krunt
	Projekteeritav hooned
	Proj. sillutiskivi
	DP järgne hoonestusala
	Proj. Terrass
	Projekteeritav elekterikaabel
	Projekteeritav kanalisatsioonitrass
	Projekteeritav veetrass
	Projekteeritav sidetrass
	Projekteeritav sademevee kanal.
	Olemasolev sidetrass
	Olemasolev madalpinge maakaabel
	Olemasolev veetrass
	Olemasolev sademevee kanal.
	Olemasolev kanalisatsioonitrass