
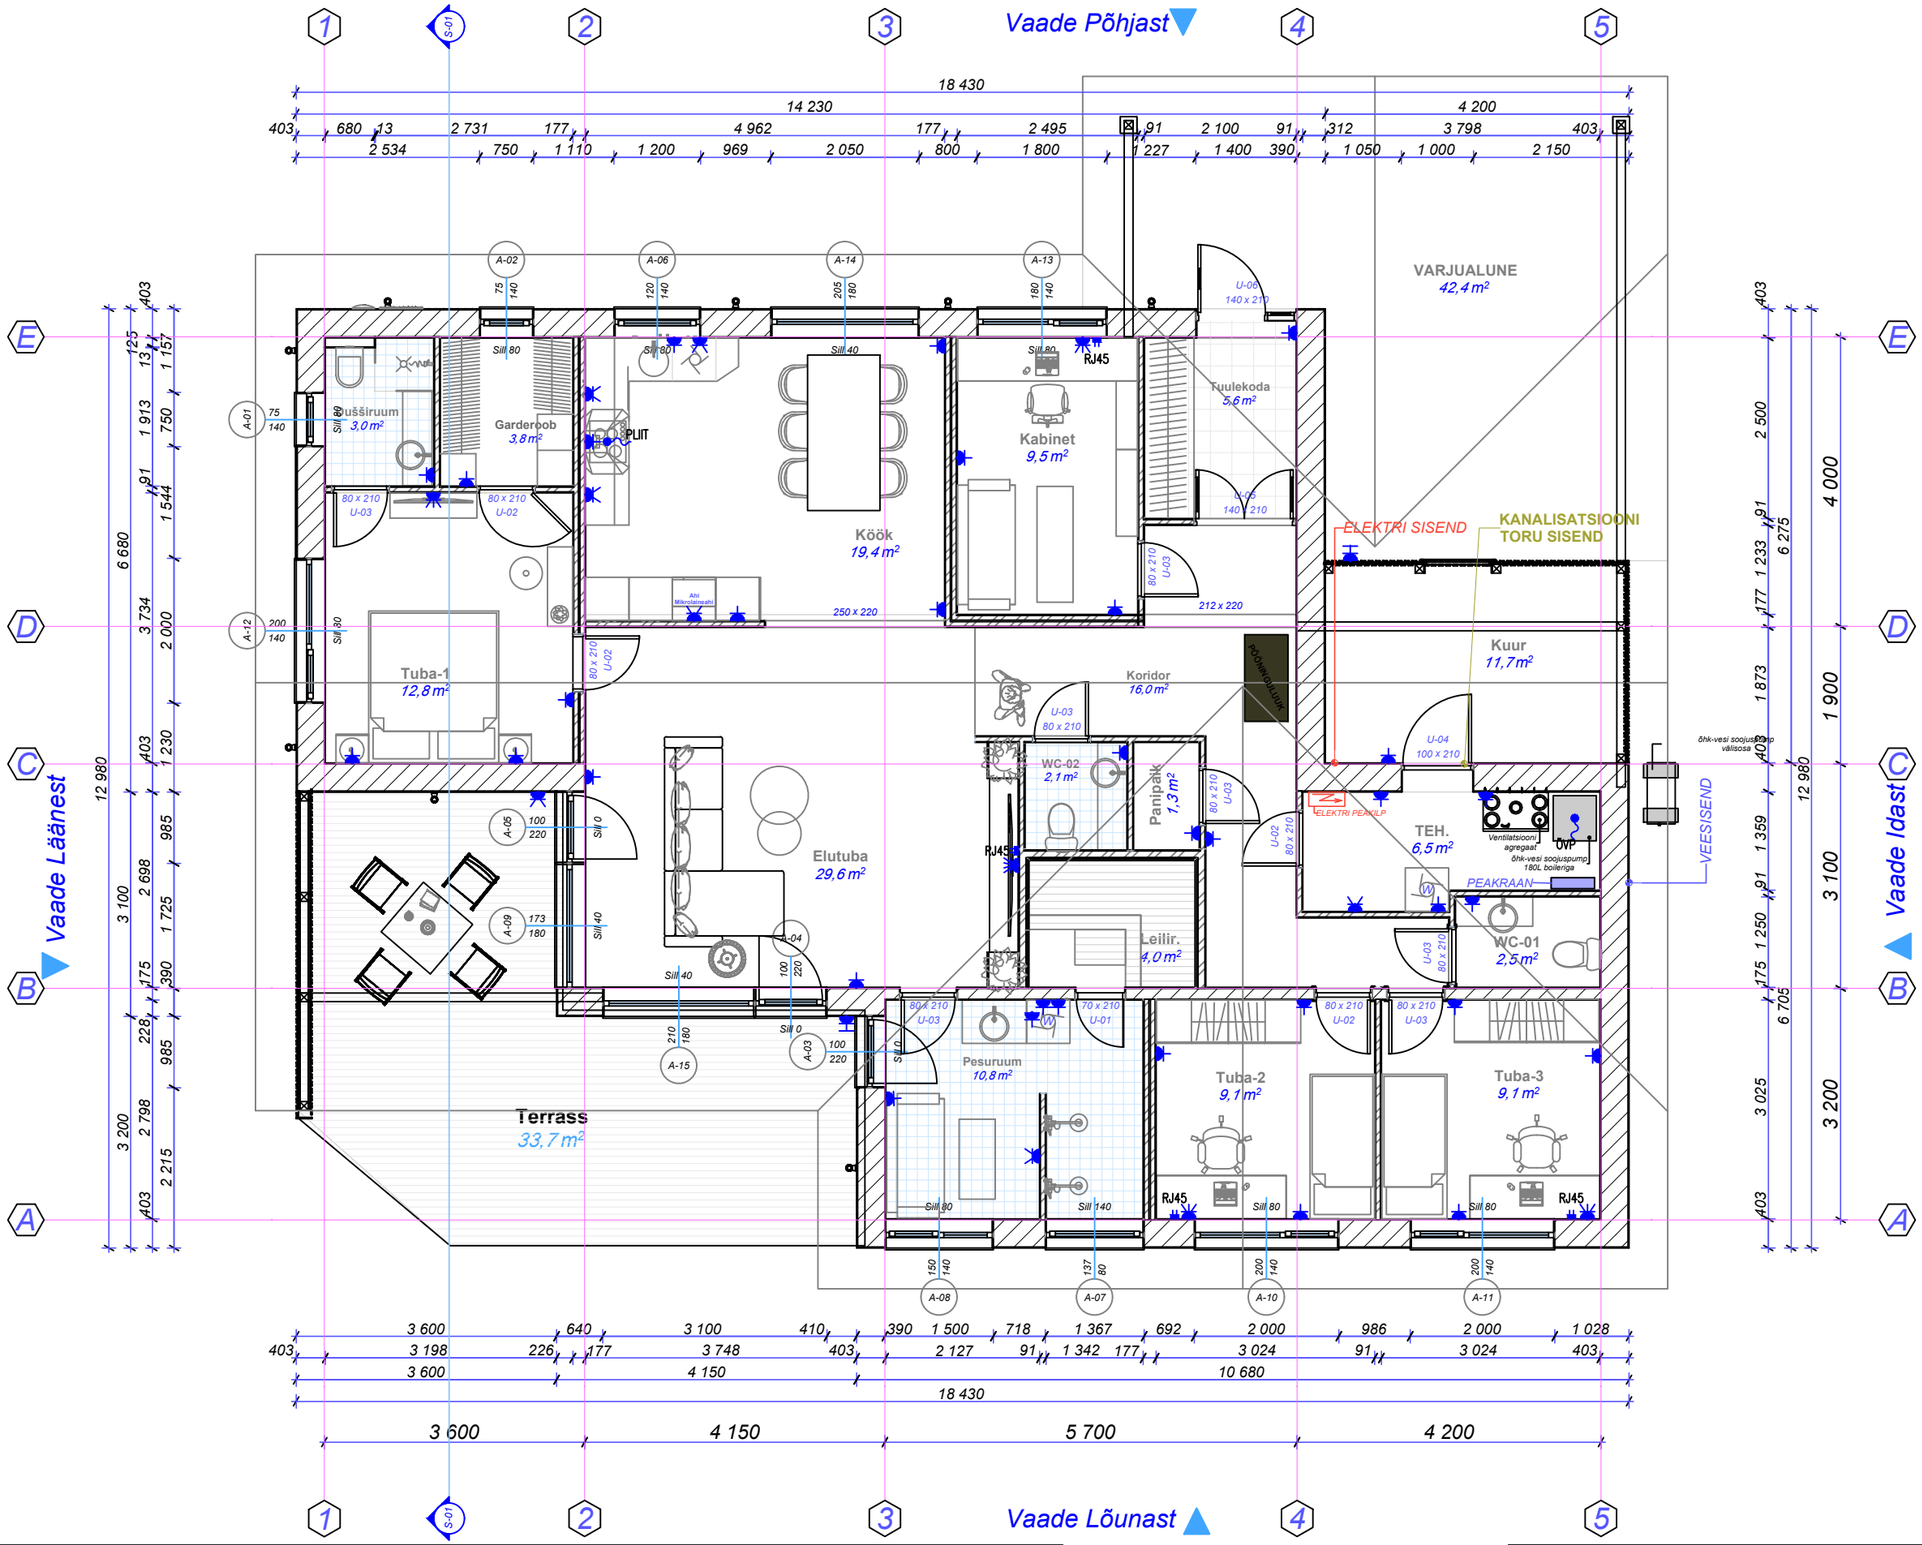


Tellija:			
Objekt:	eramu Uuta küla, Nõo vald, Tartu maakond		
Joonis:	ELEKTRIPAIGALDIS Jõud		
Staadium: EP	Mõõtkava: – /A3	Märkus:	
Töö nr: KV-22-56	Joonise nr: EL-5-01	Leht: 1/1	
Kuupäev: 06.04.2022			

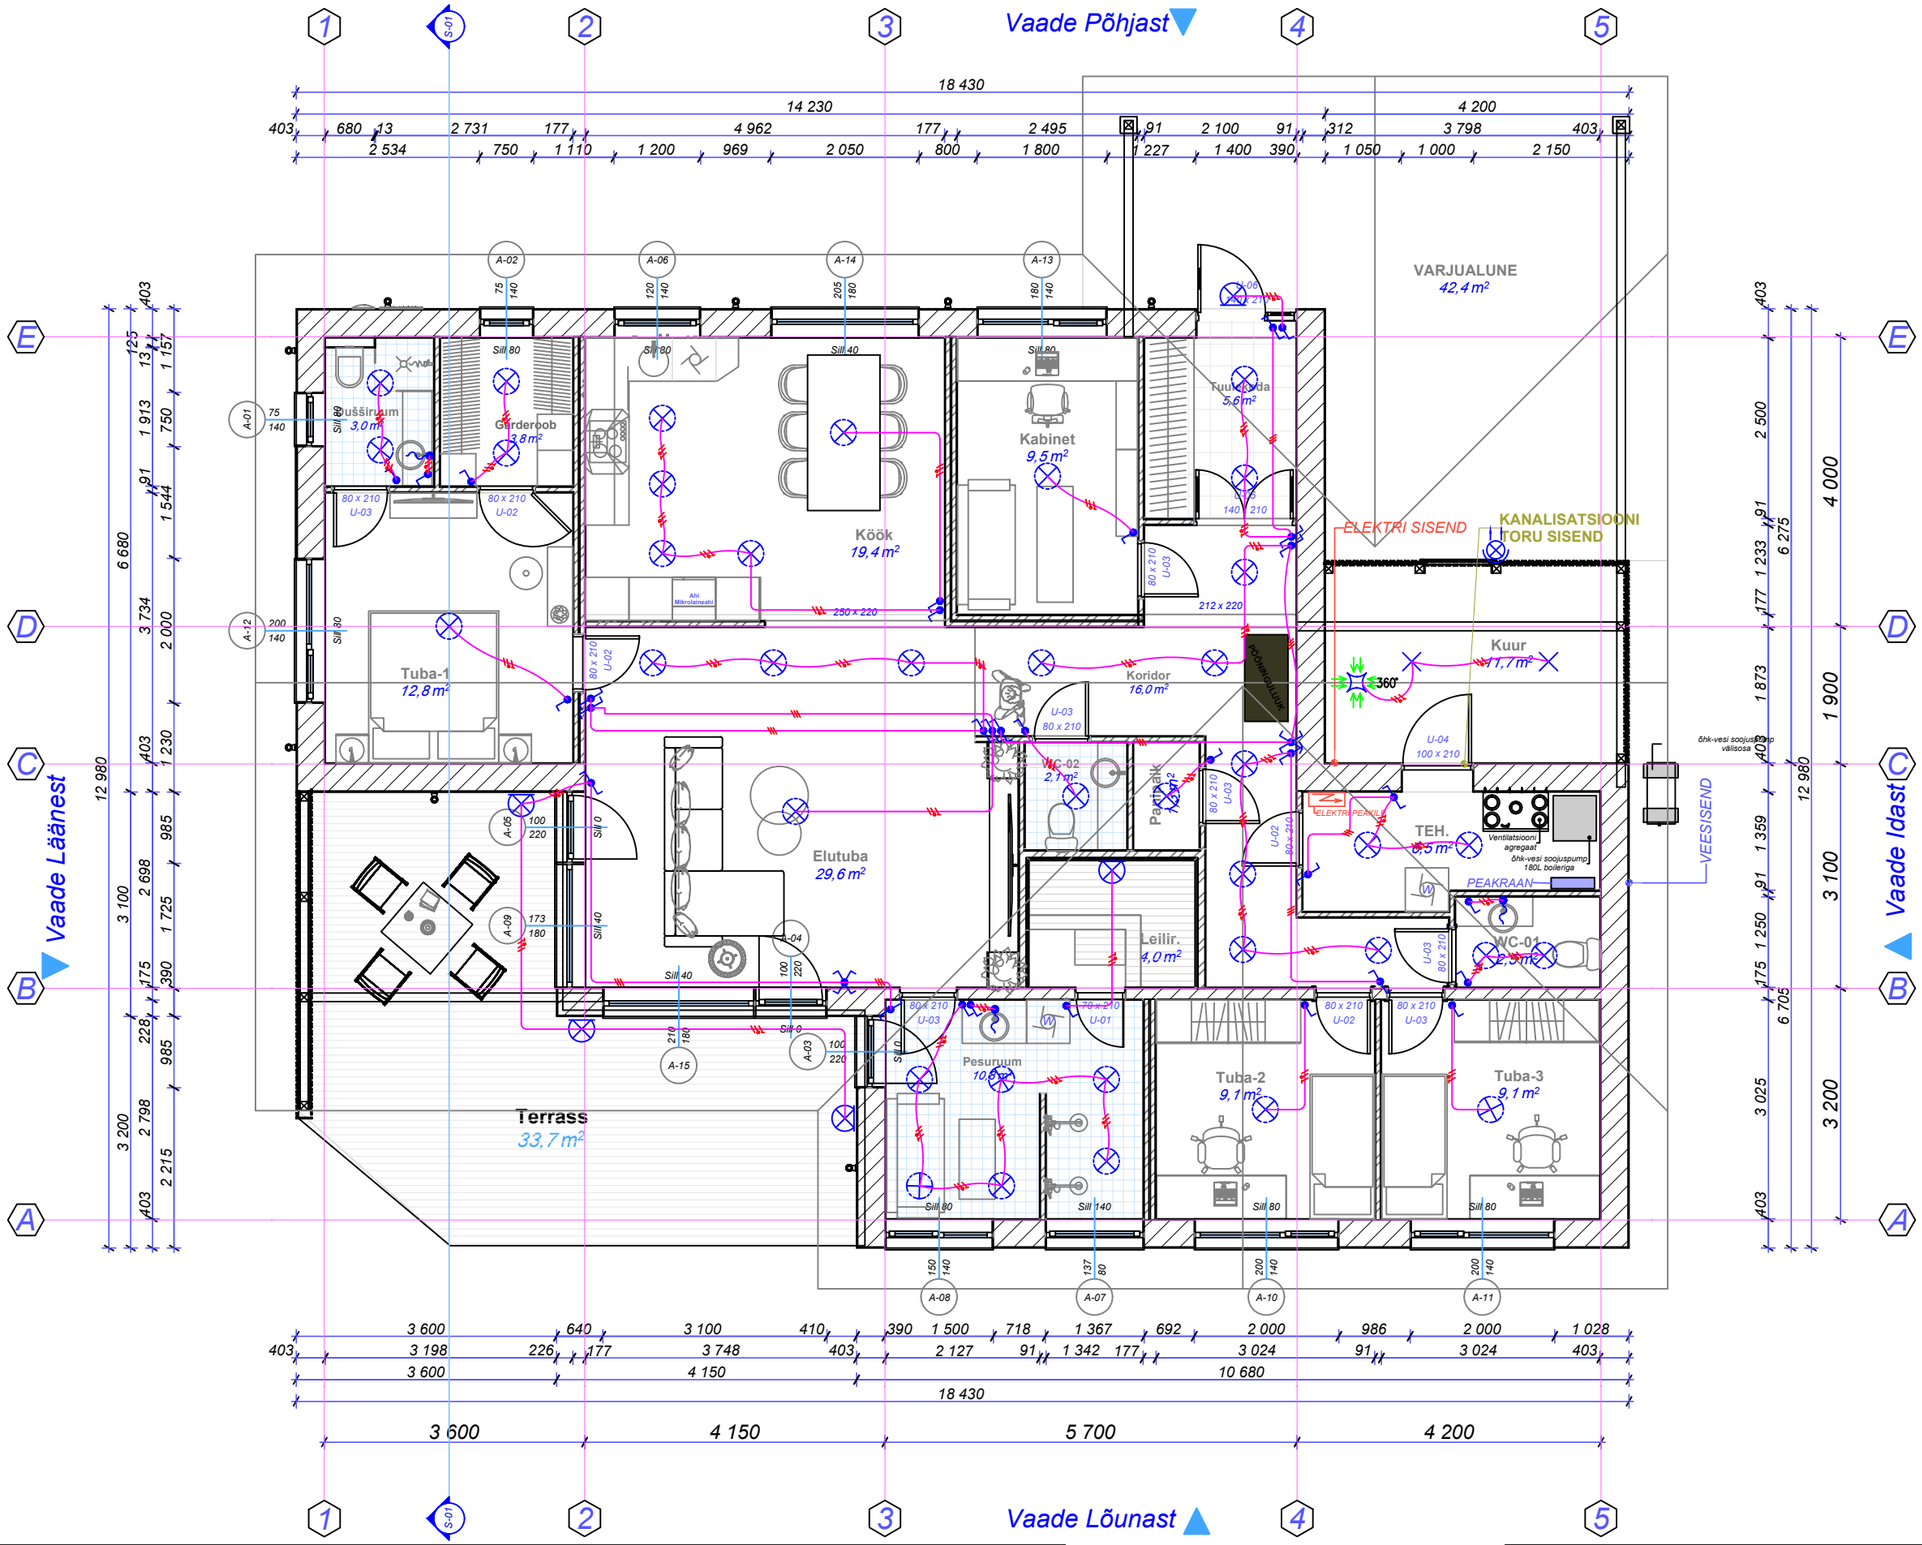

Tellija:			
Objekt:	eramu Uuta küla, Nõo vald, Tartu maakond		
Joonis:	ELEKTRIPAIGALDIS Valgus		
Staadium:	EP	Mõõtkava: – /A3	Märkus:
Töö nr:	KV-22-56	Joonise nr: EL-5-02	Leht: 1/1
Kuupäev:	06.04.2022		