


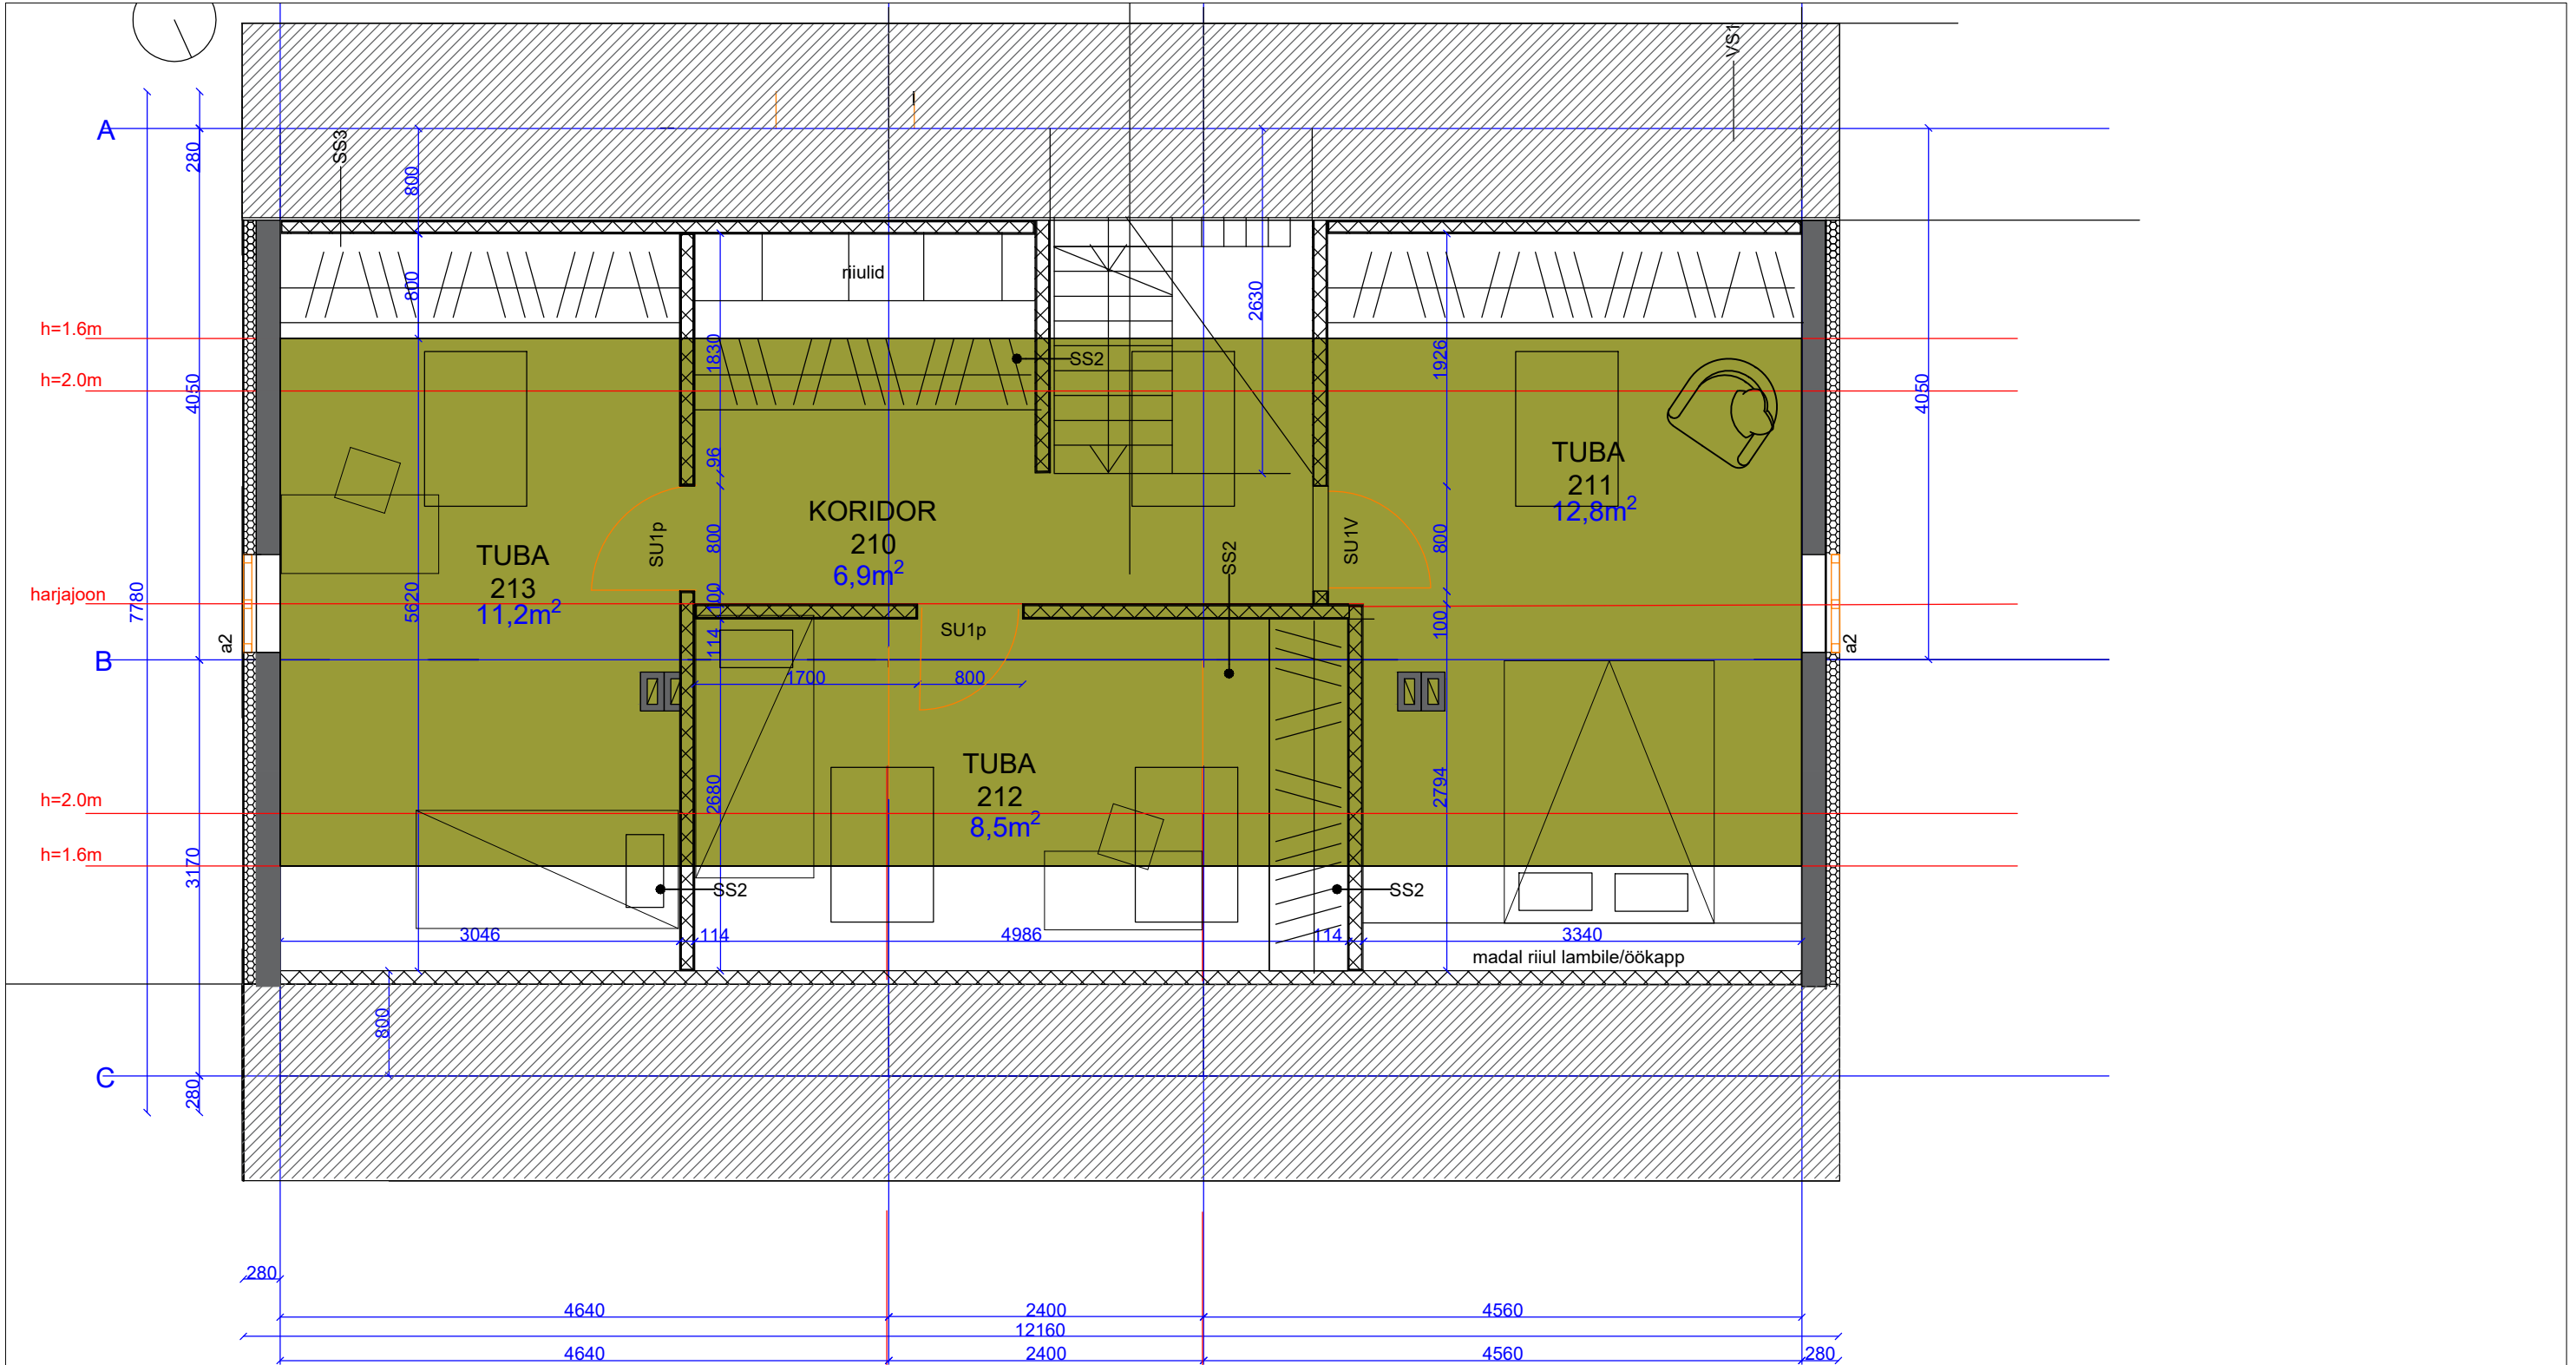

1	- OLEMASOLEVAD KONSTRUKTSIOONID, SISSESEINAD			
	- KATUSEKORRUSELE LAIENDATAV KORTER			
KORTERID	NR	TUBADE ARV	PIND	VERANDA
	3	3/ 5	39,4	-
	KOKKU	68,6	-	39,4
MUUD RUUMID	RUUMI NIMETUS	S.NETOPIND		
	koridorid ja trepikoda	-		
	KOKKU	-		
	KATUSEKORRUSE SULETUD NETOPIND KOKKU			39,4m²

KÕIK MÕÖDUD TÄPSUSTADA VASTAVALT TEGELIKULE OLUKORRALE
KÕIK KONSTRUKTSIOONID TÄPSUSTADA INSENERIGA
MUUDATUSED KOOSKÕLASTADA ARHITEKTIGA

Töö nimi		KORTERELAMU RENOVEERIMISE JA KATUSEKORRUSE VÄLJAEHITAMISE PROJEKT			Tellija	
Objekti asukoht		NÕMME LO, TALLINN, HARJUMAA		Stadium	EESKIIS	
Joonise nimi		KATUSEKORRUSE PLAAN		Mõõtkava	Leht	Lehti kokku
				1:50	2- 03	
				Sertifikaat		
				Kuupäev	20.02.2009	