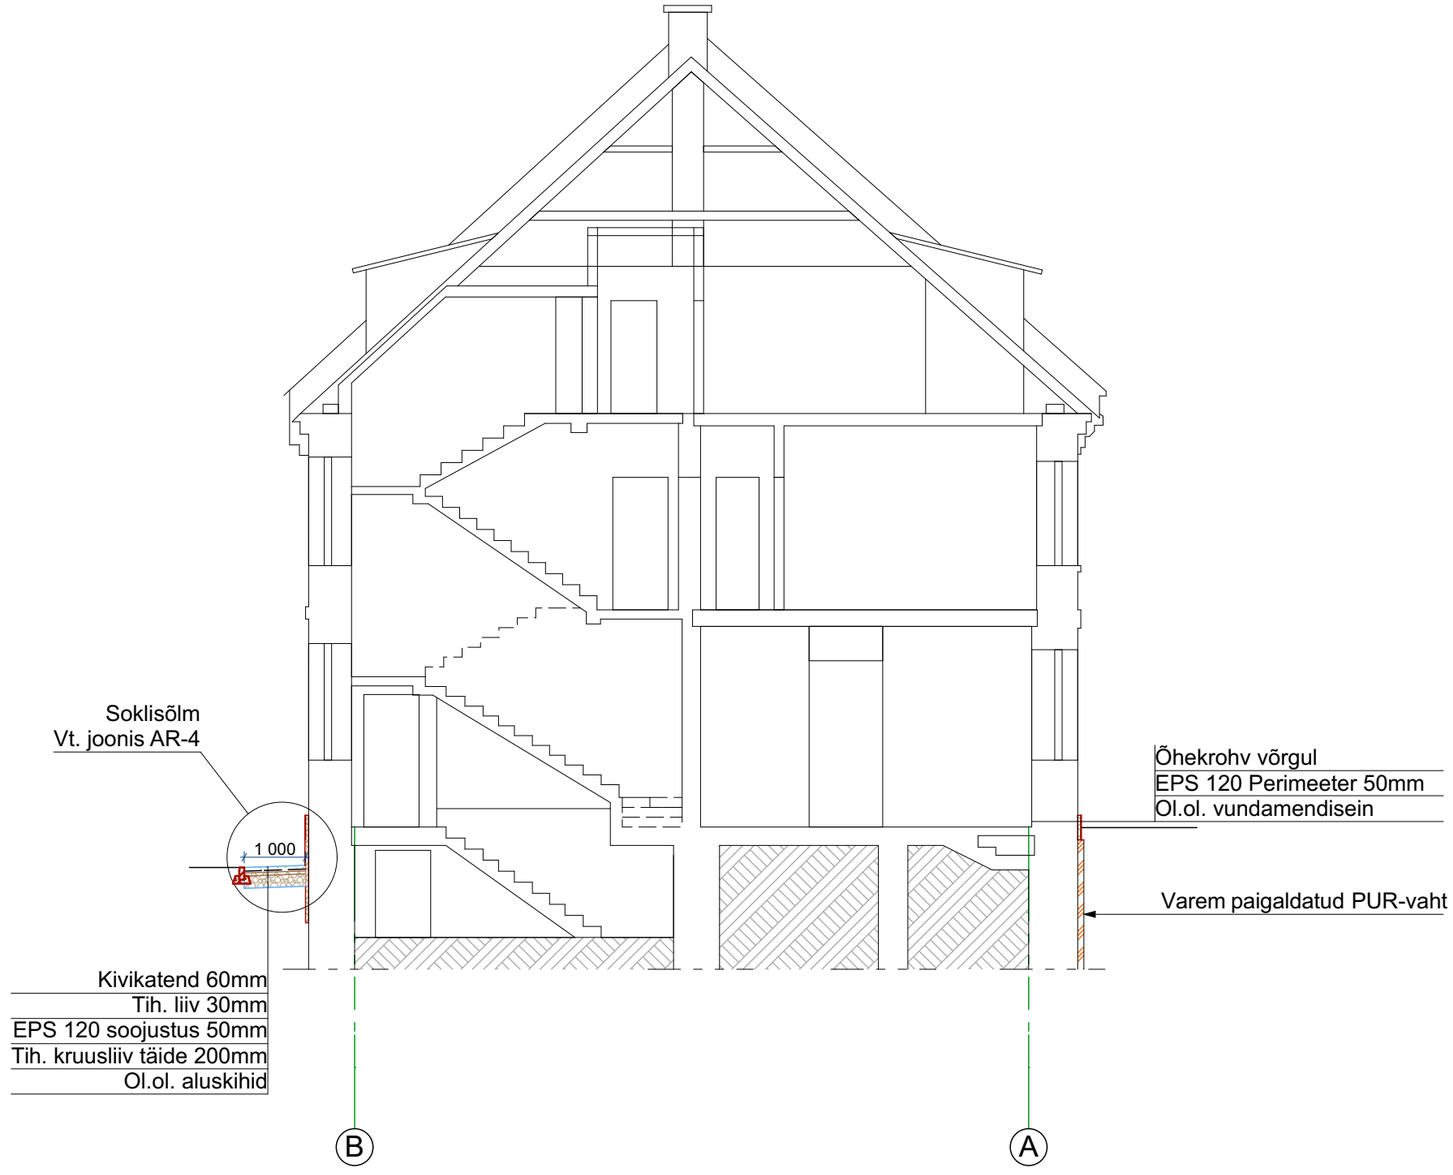


Objekt	Korterelamu ümberehitus Rakvere		Töö nr. 1289/0826
			Mõõtkava 1/100
Tellija	korteriühistu	Joonis	Kuupäev 10/08/2026
Juhataja	A. Klaasen	LÕIGE 1-1	Staad. EP
			Leht AR-2
Tehnik	J. Zujeva		