


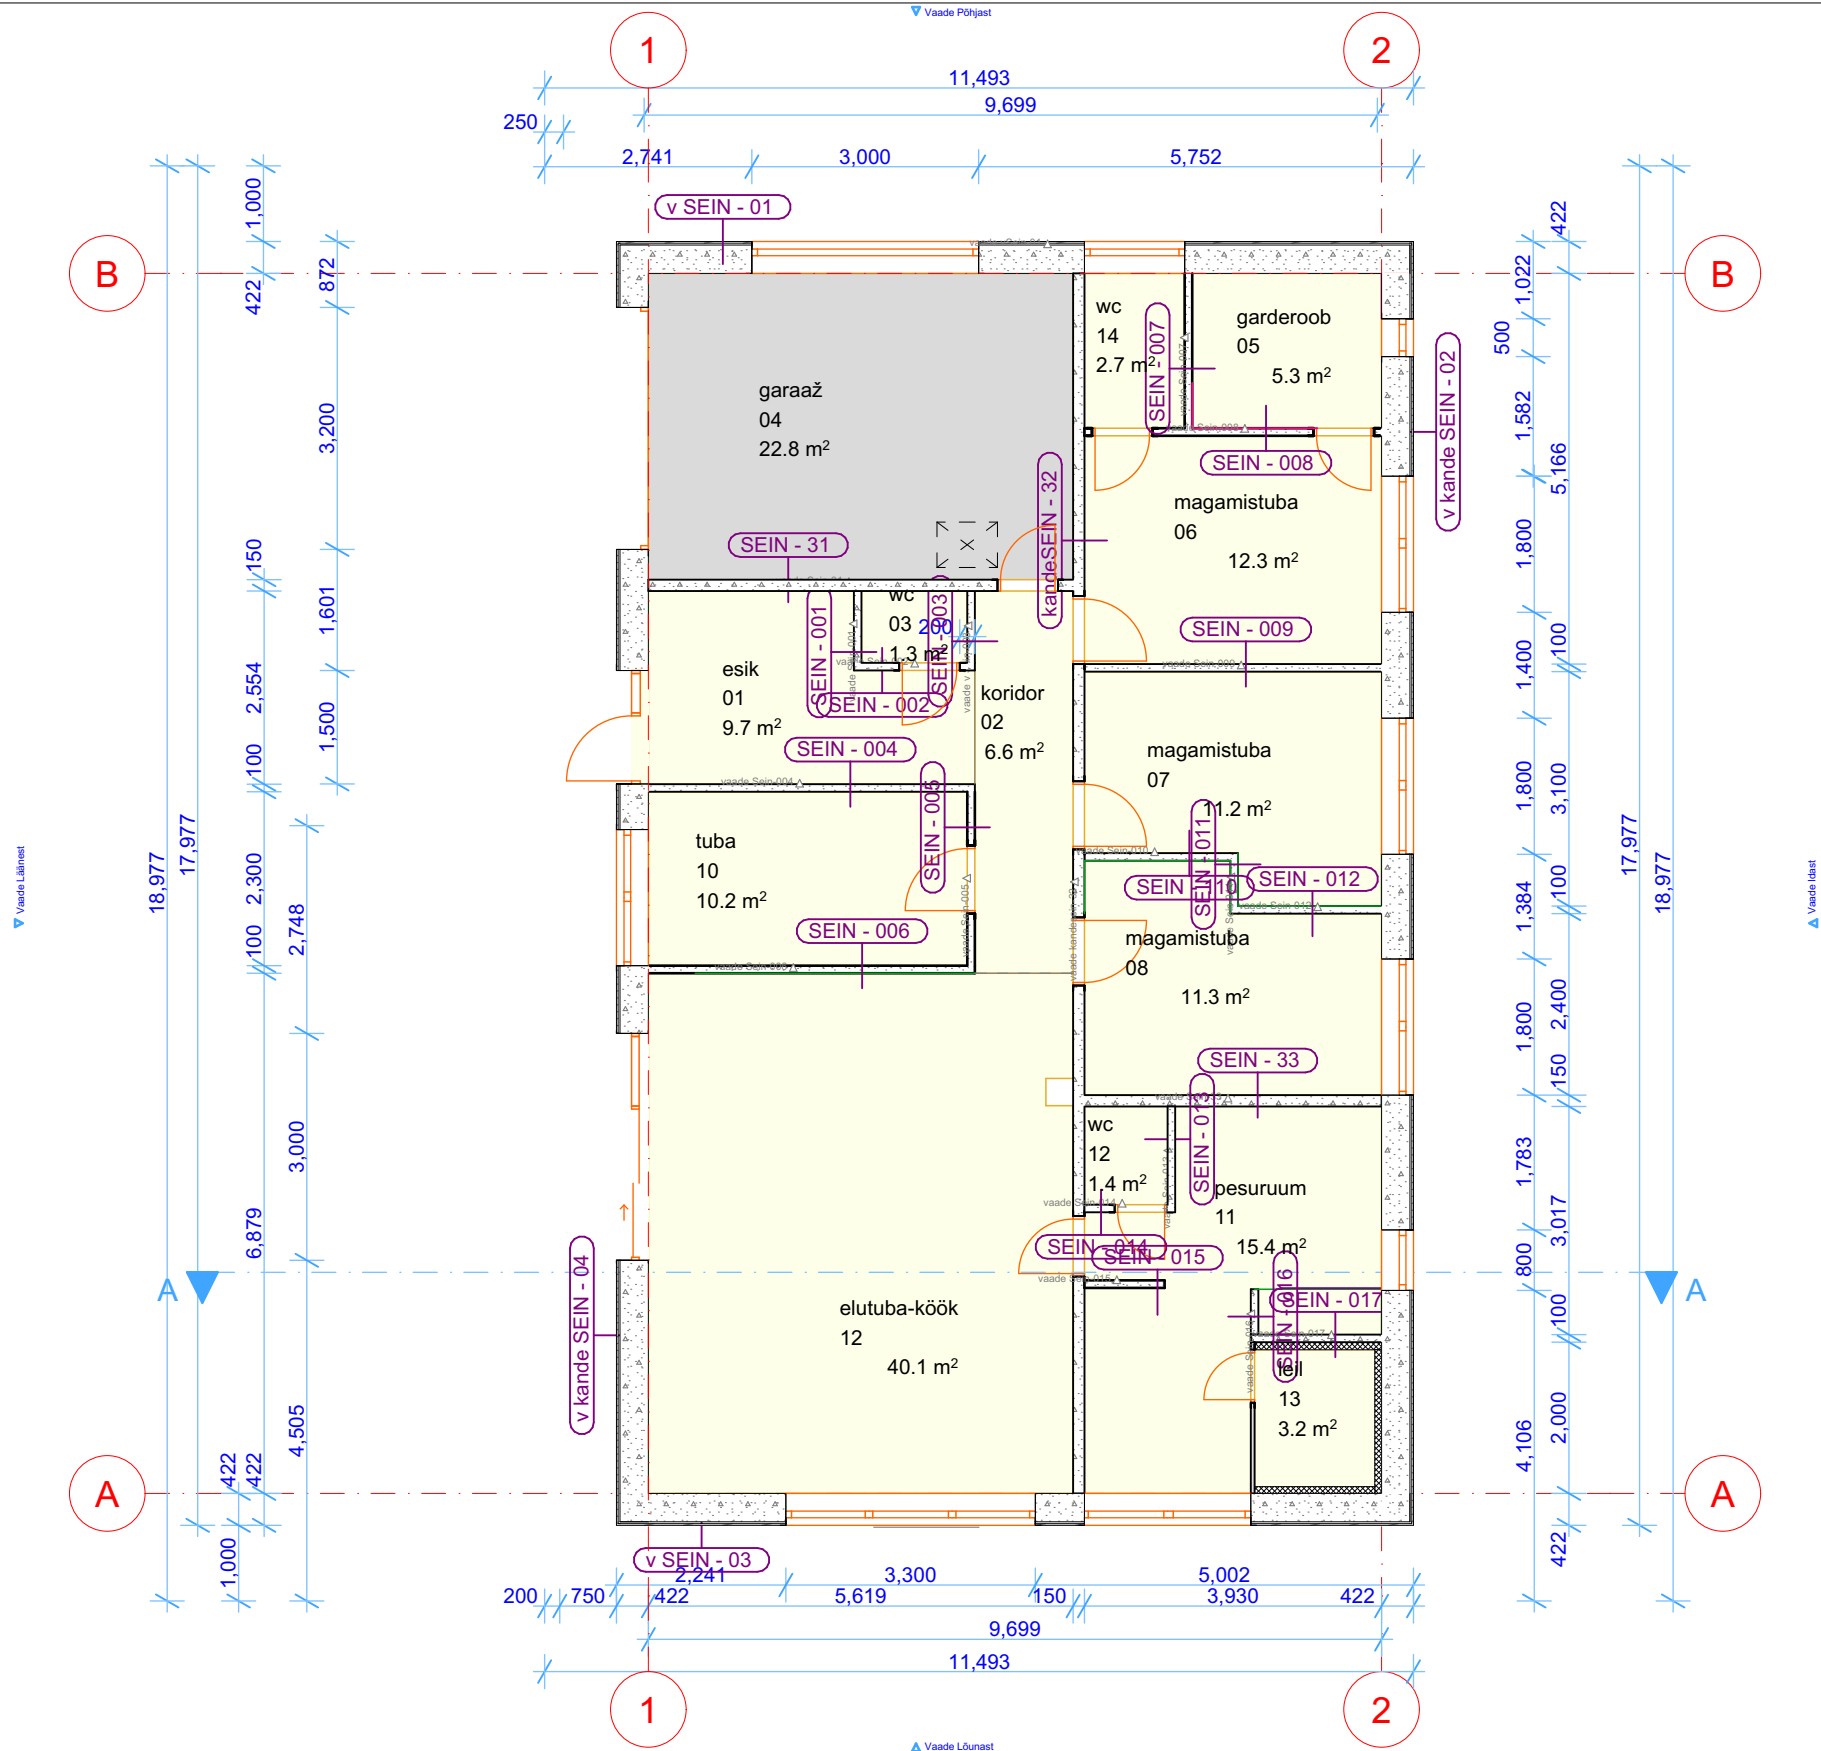

MÄRKUSED

1. Silluste valik ka kasutamine vastavalt <https://bauroc.ee/product/sillused/>. Kuna tegemist on plaatvundamendiga, on seinte alumine kõrgusmärk arvestatud +/- 0,00
2. Silluste kandevõime tuleb kontrollida pädeva inseneri poolt.
3. Kandeseinte all plaatvundamendi lahendus kontrollida pädeva inseneri poolt.
3. Käesolevat joonist vaata koos seinte spetsifikatsiooni tabeliga.

	vastutav arhitekt: /digiallkirjastatud/ arhitekt	Kloogaranna küla, Lääne-Harju vald, Harju maakond		Üksikelamu ehitusprojekt	
		1k-plaan		projekti tunnus:	
		1:100			
		09/09/2025		staad.	TP
Seda dokumenti ei tohi paljundada, kasutada ega loovutada kolmandale isikule ilma Osaühingu kirjaliku nõusolekuta					