


VAADE TELJEL B-A

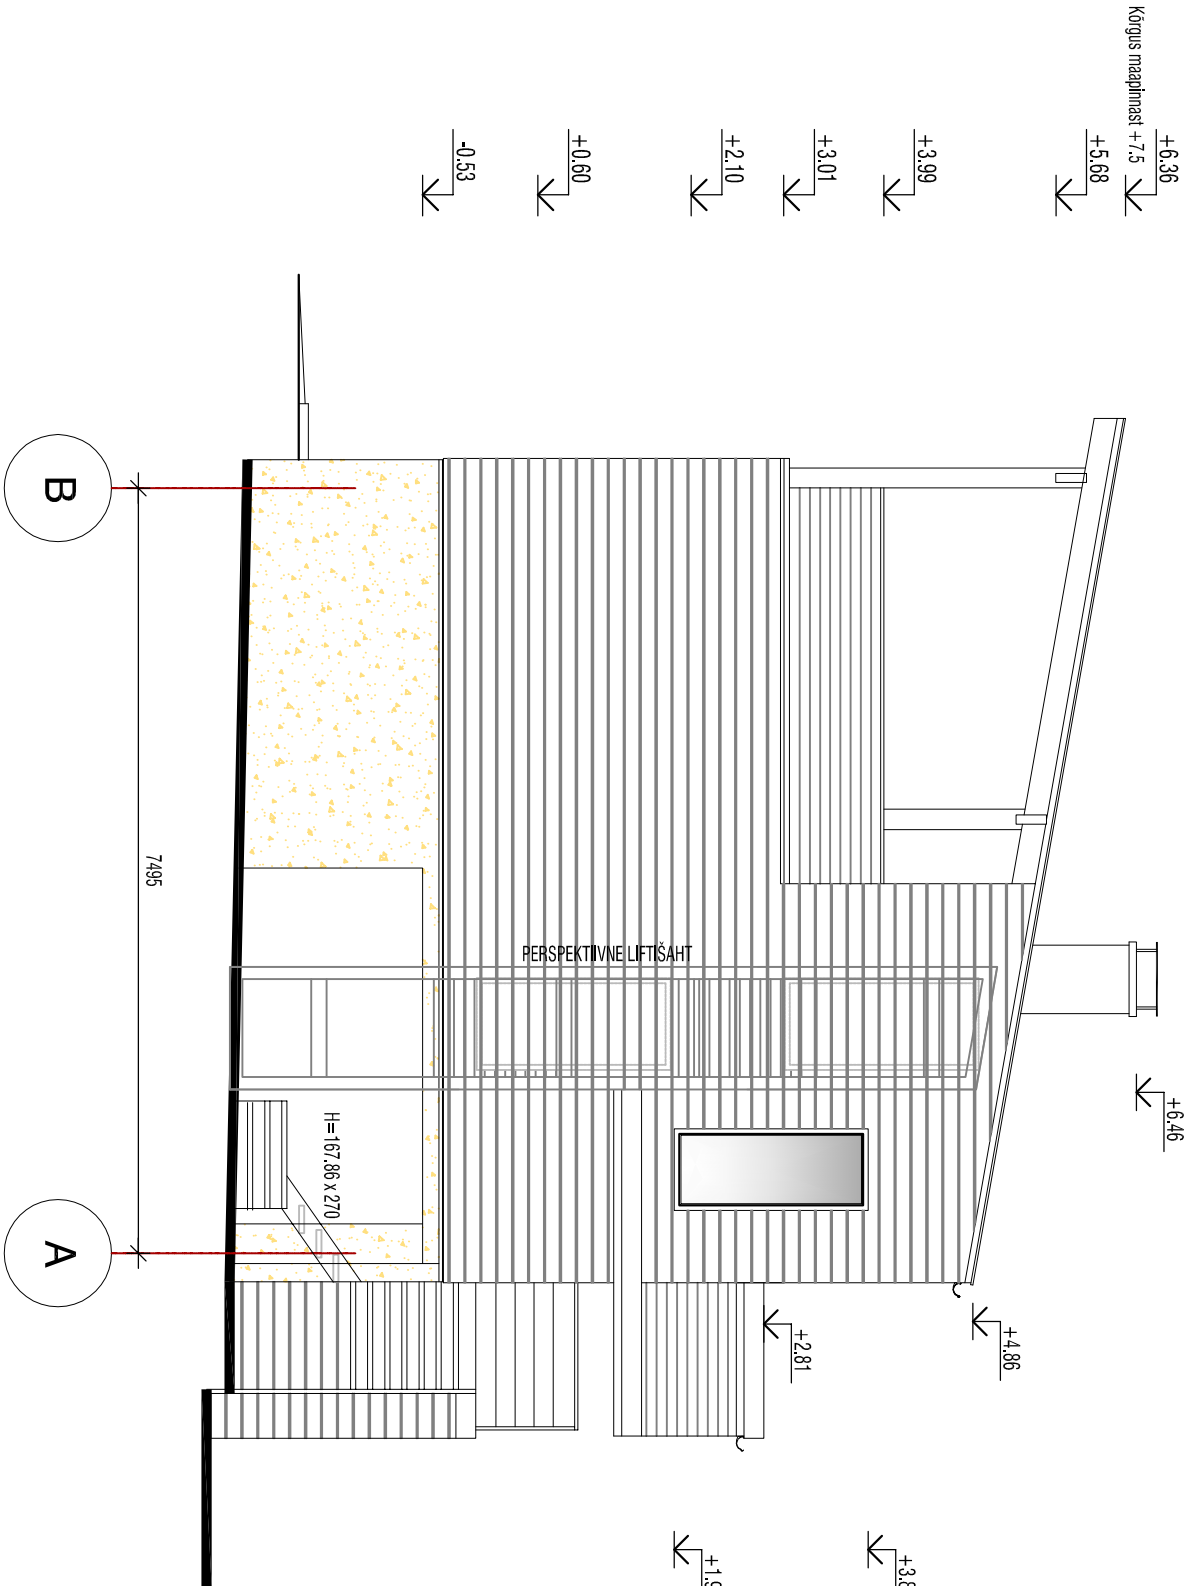

VÄLSIIMISTLUS

VÄLSIIMISTLUSE TOONE VÕIB TÄPSUSTADA NING MUUTA TÖÖ KÄIGUS

- * SOKU ÕHUKROHV: HELEBEEŽ HÕÖDEKROHV
- * SEINTE VÄLSIVOODER: HORIZONTALNE PEENSAETUD LAUDIS: KARE PROFIL: TOON HELEBEEŽ LASUUR
- * KÄTUSE ROLLMATERJAL: TUMEHAL
- * VIHMAVEEREND JA -TORUD ÜMÄRAD 100/87, VALGE
- * AKNA VEEPLEKID JA TESED LITTEPLEKID: VALGE
- * TUULEKASTID JA RÄÄSTALAUAD: VALGE TOON
- * AKNAID JA UKSED - TOON VALGE
- * VÄLISTREPPIDE JA PIIRETE KONSTRUKTSIOONID: HAL
- * NURGALAUD, AVATÄIDETE PIIRLAUD JA AVAKÜLE LAUD: VALGE