




1. Uued seinad

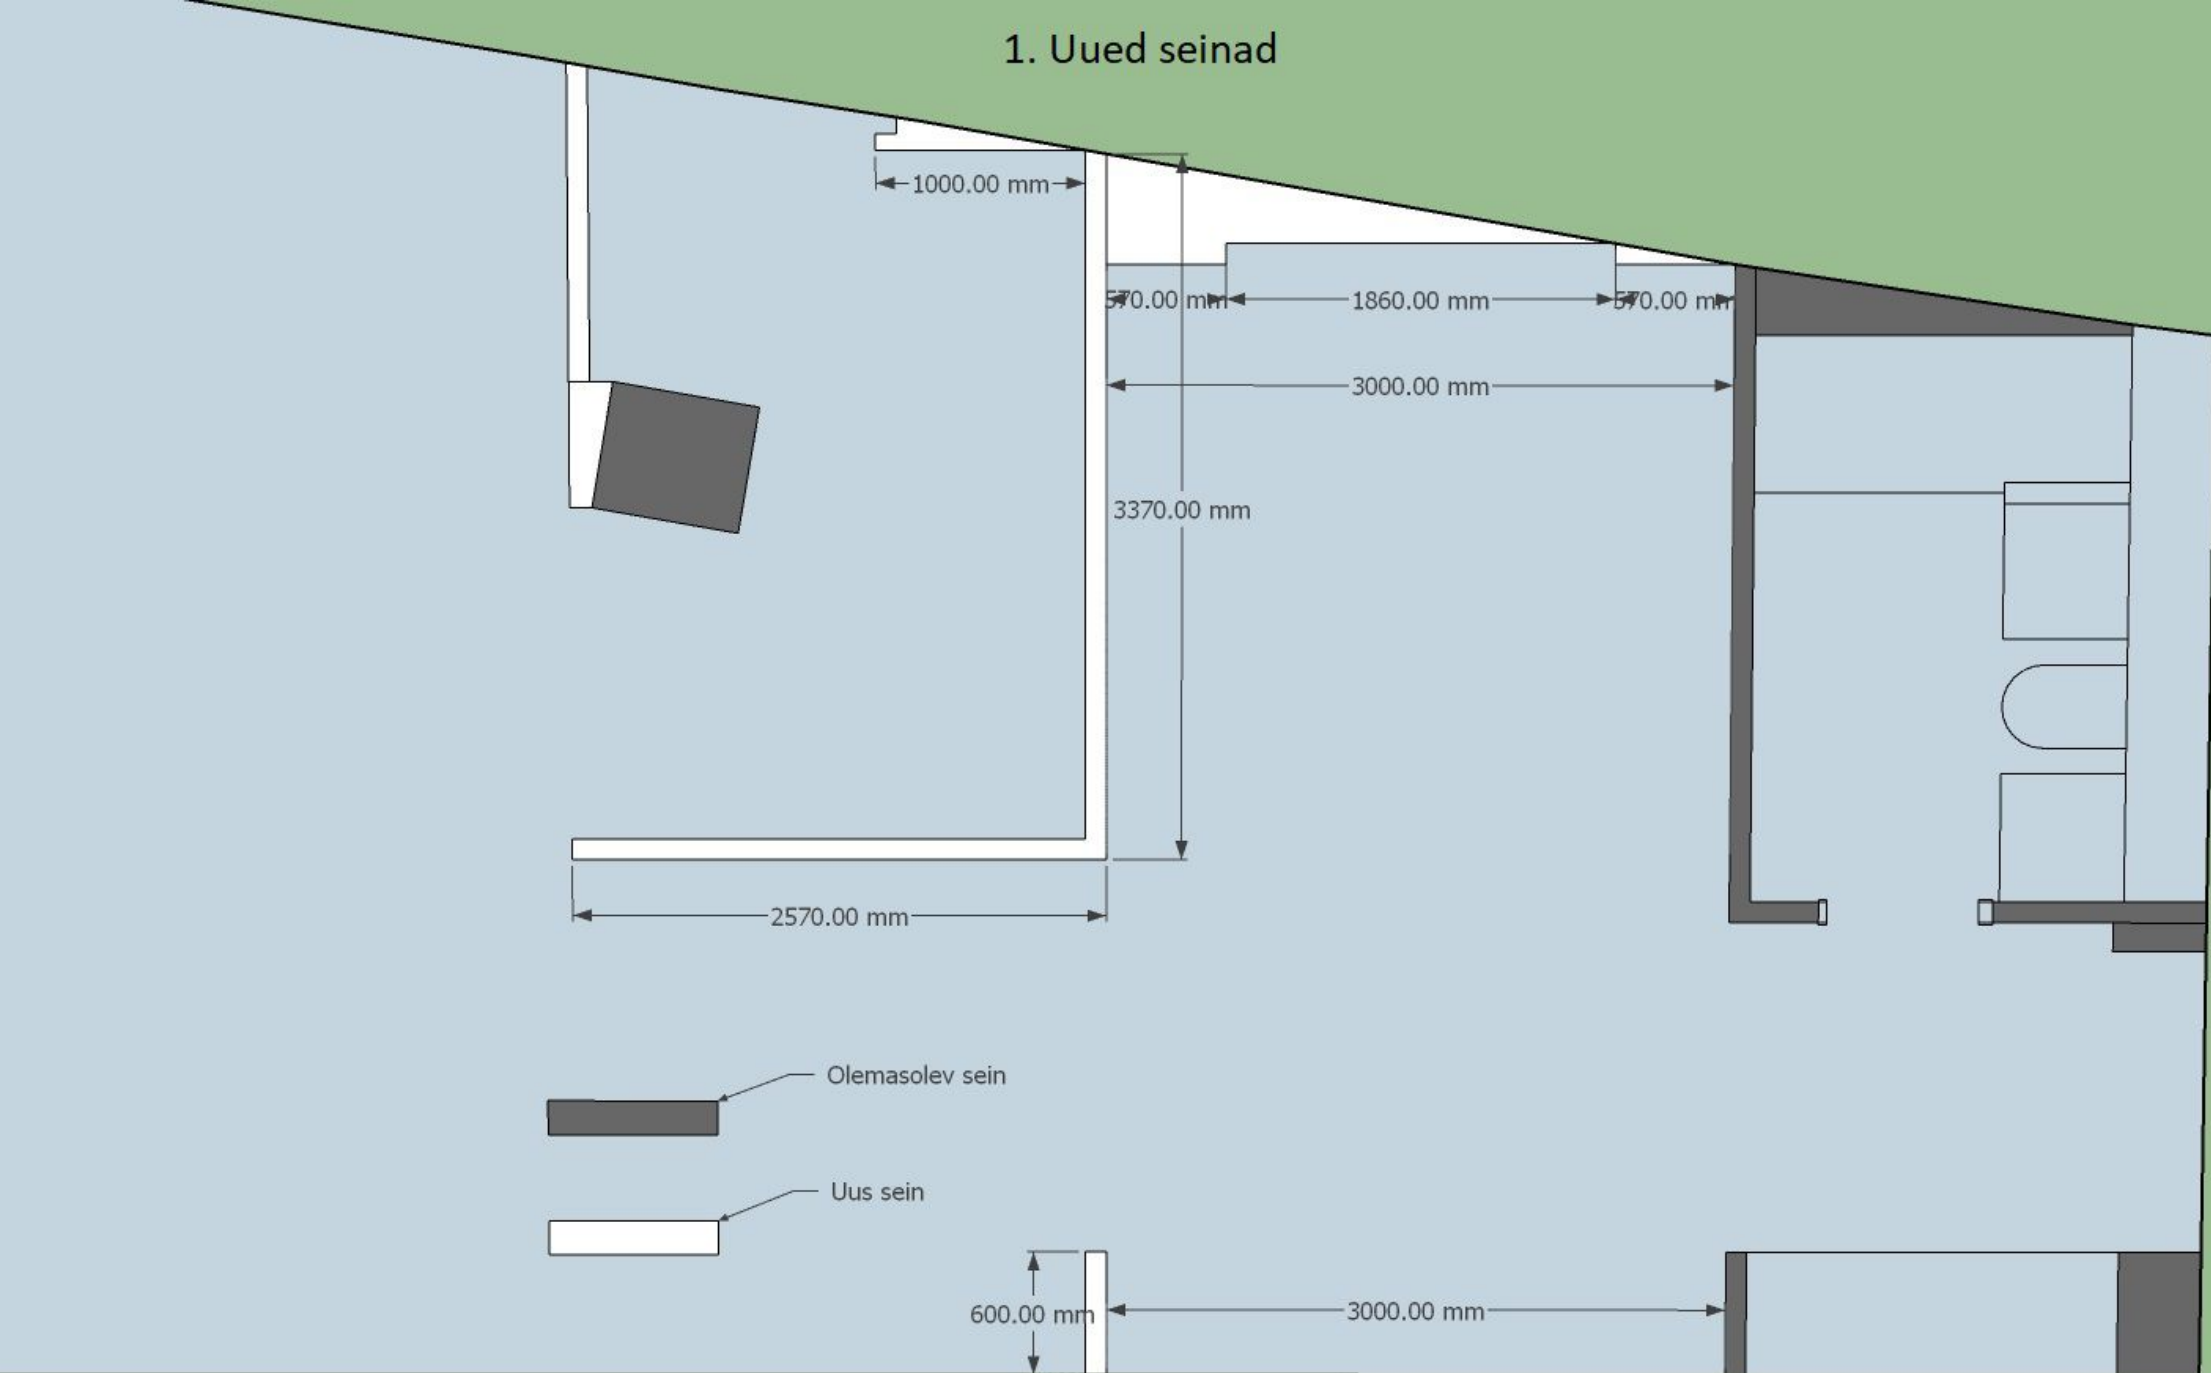


mm
mm
0 mm
mm

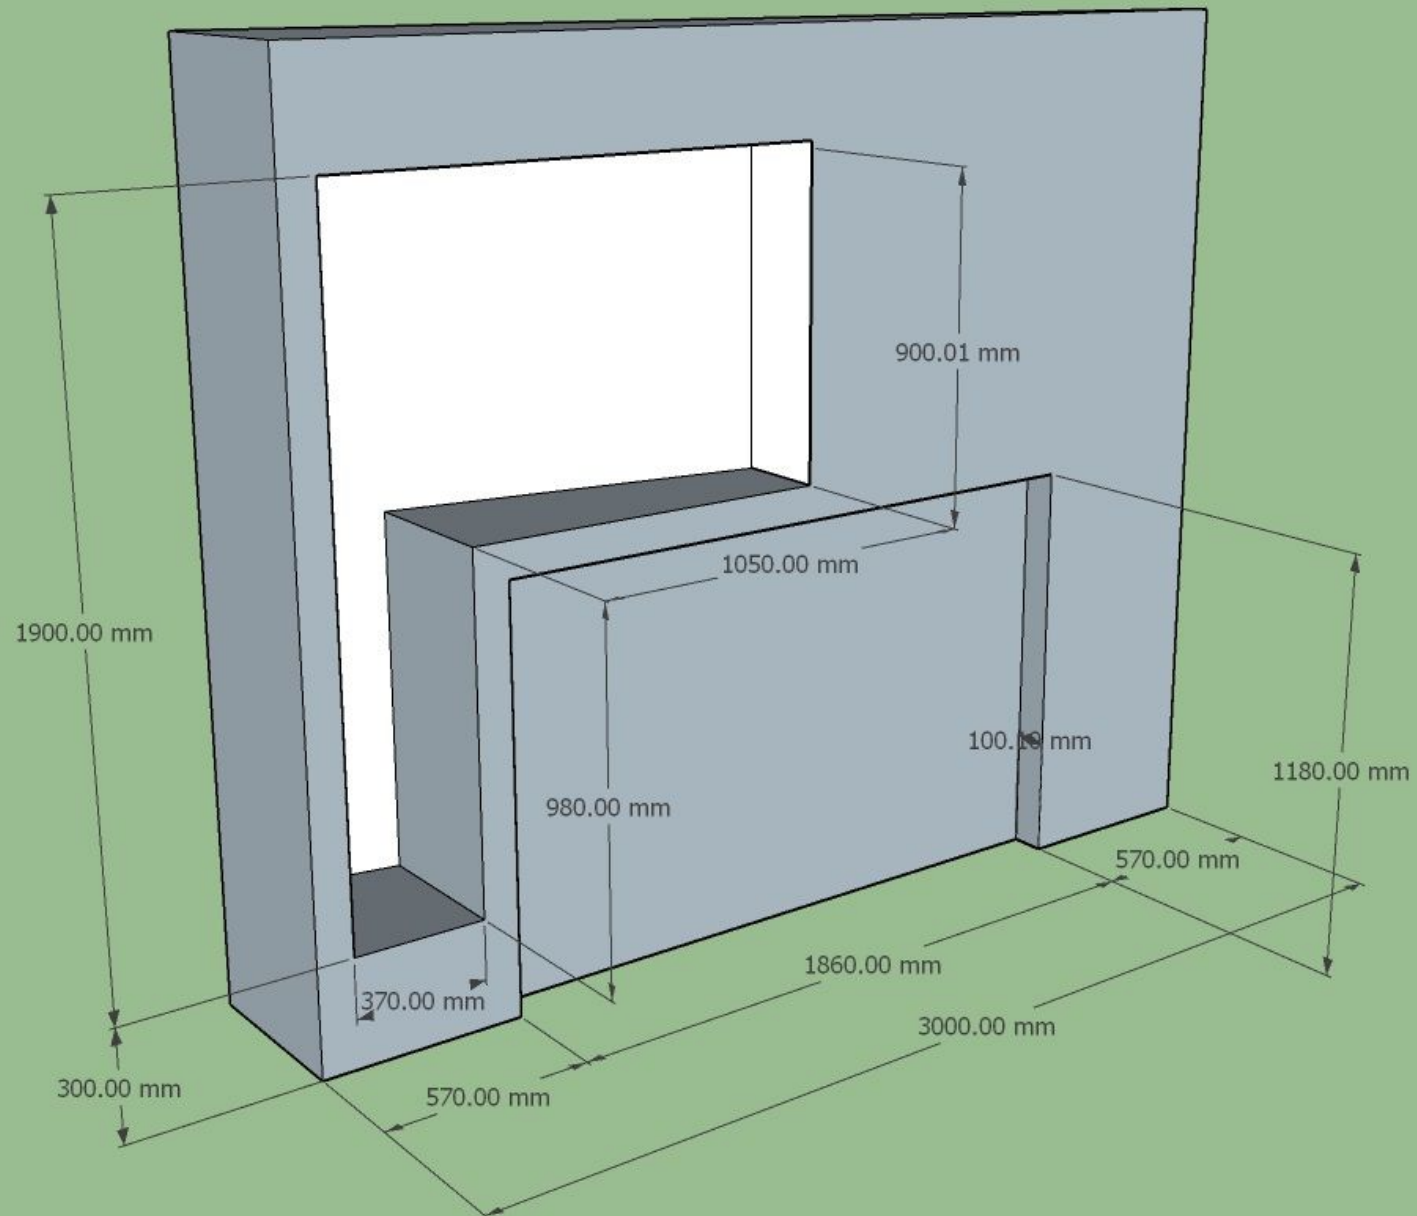


Ventilatsioonitoru

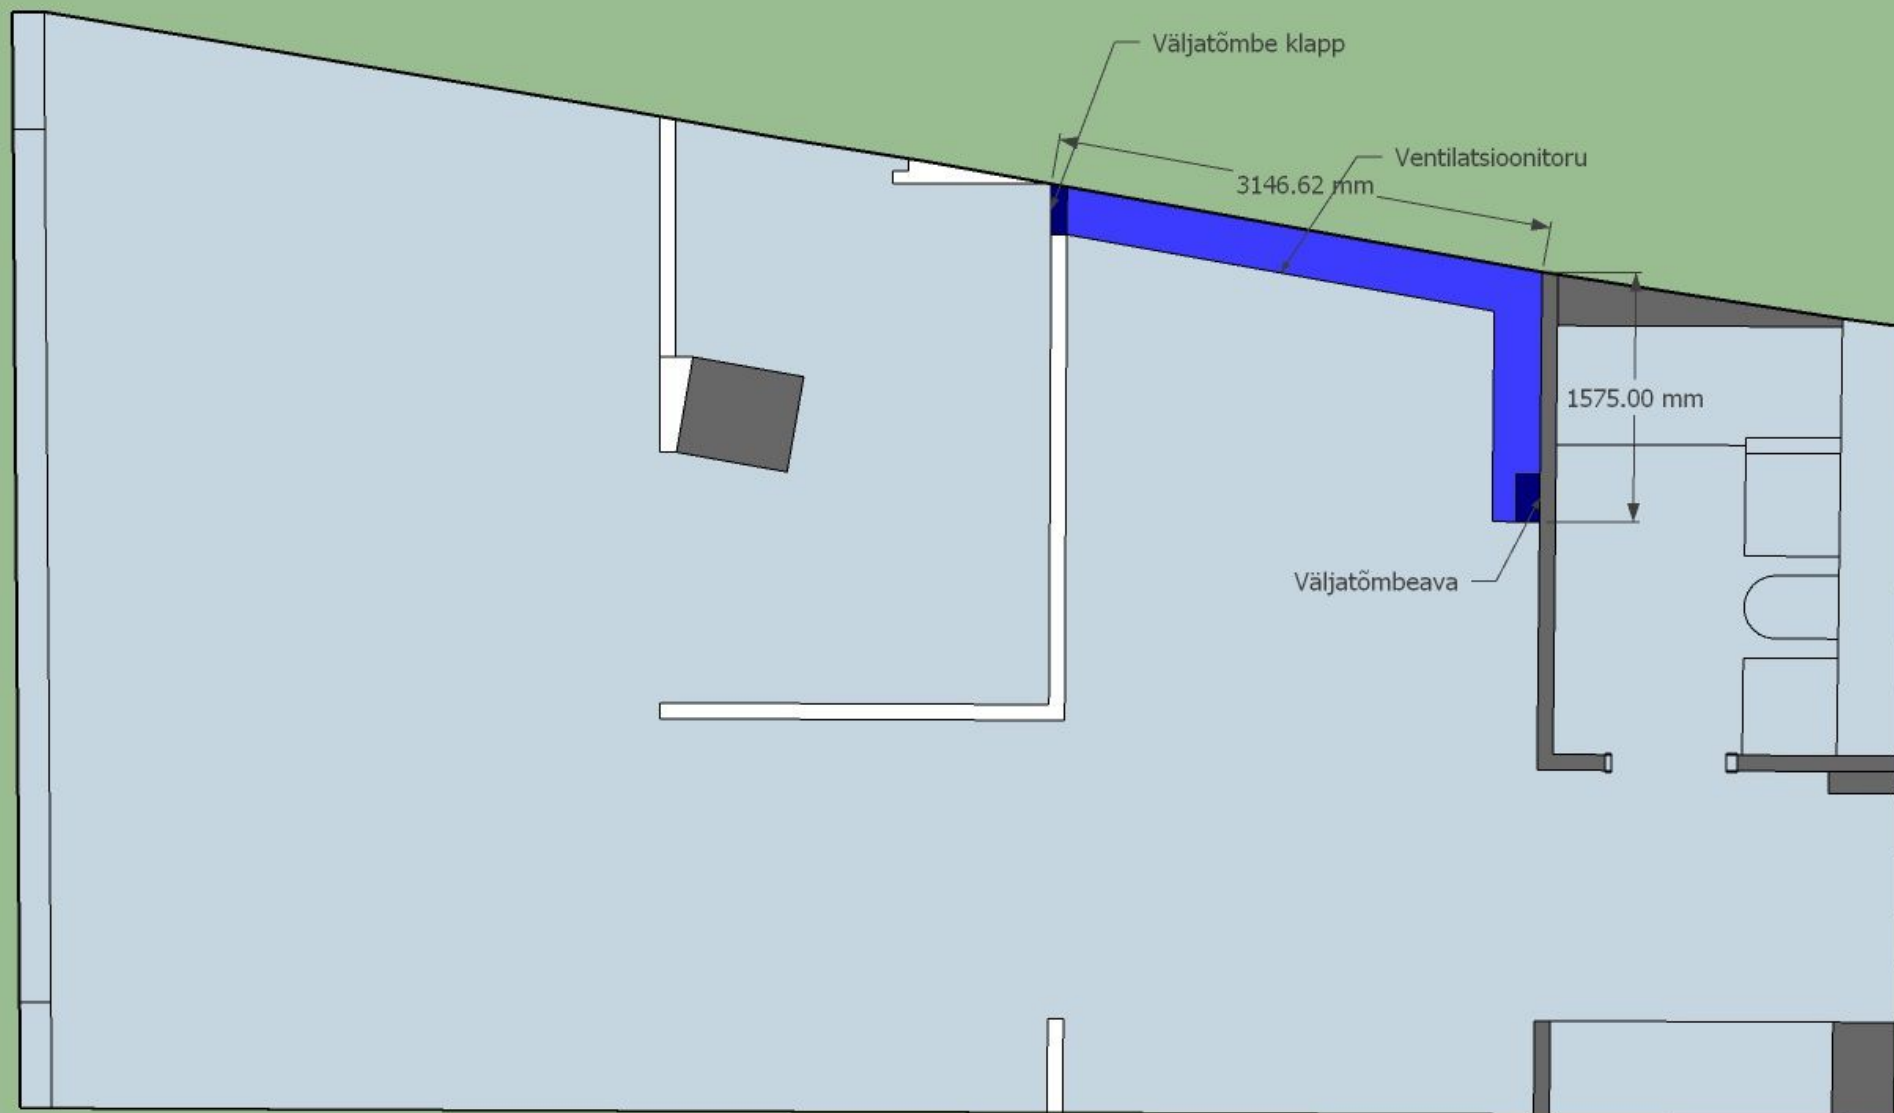


3. Kipskarbik
(ventilatsioonitoru) (suur
magamistuba)

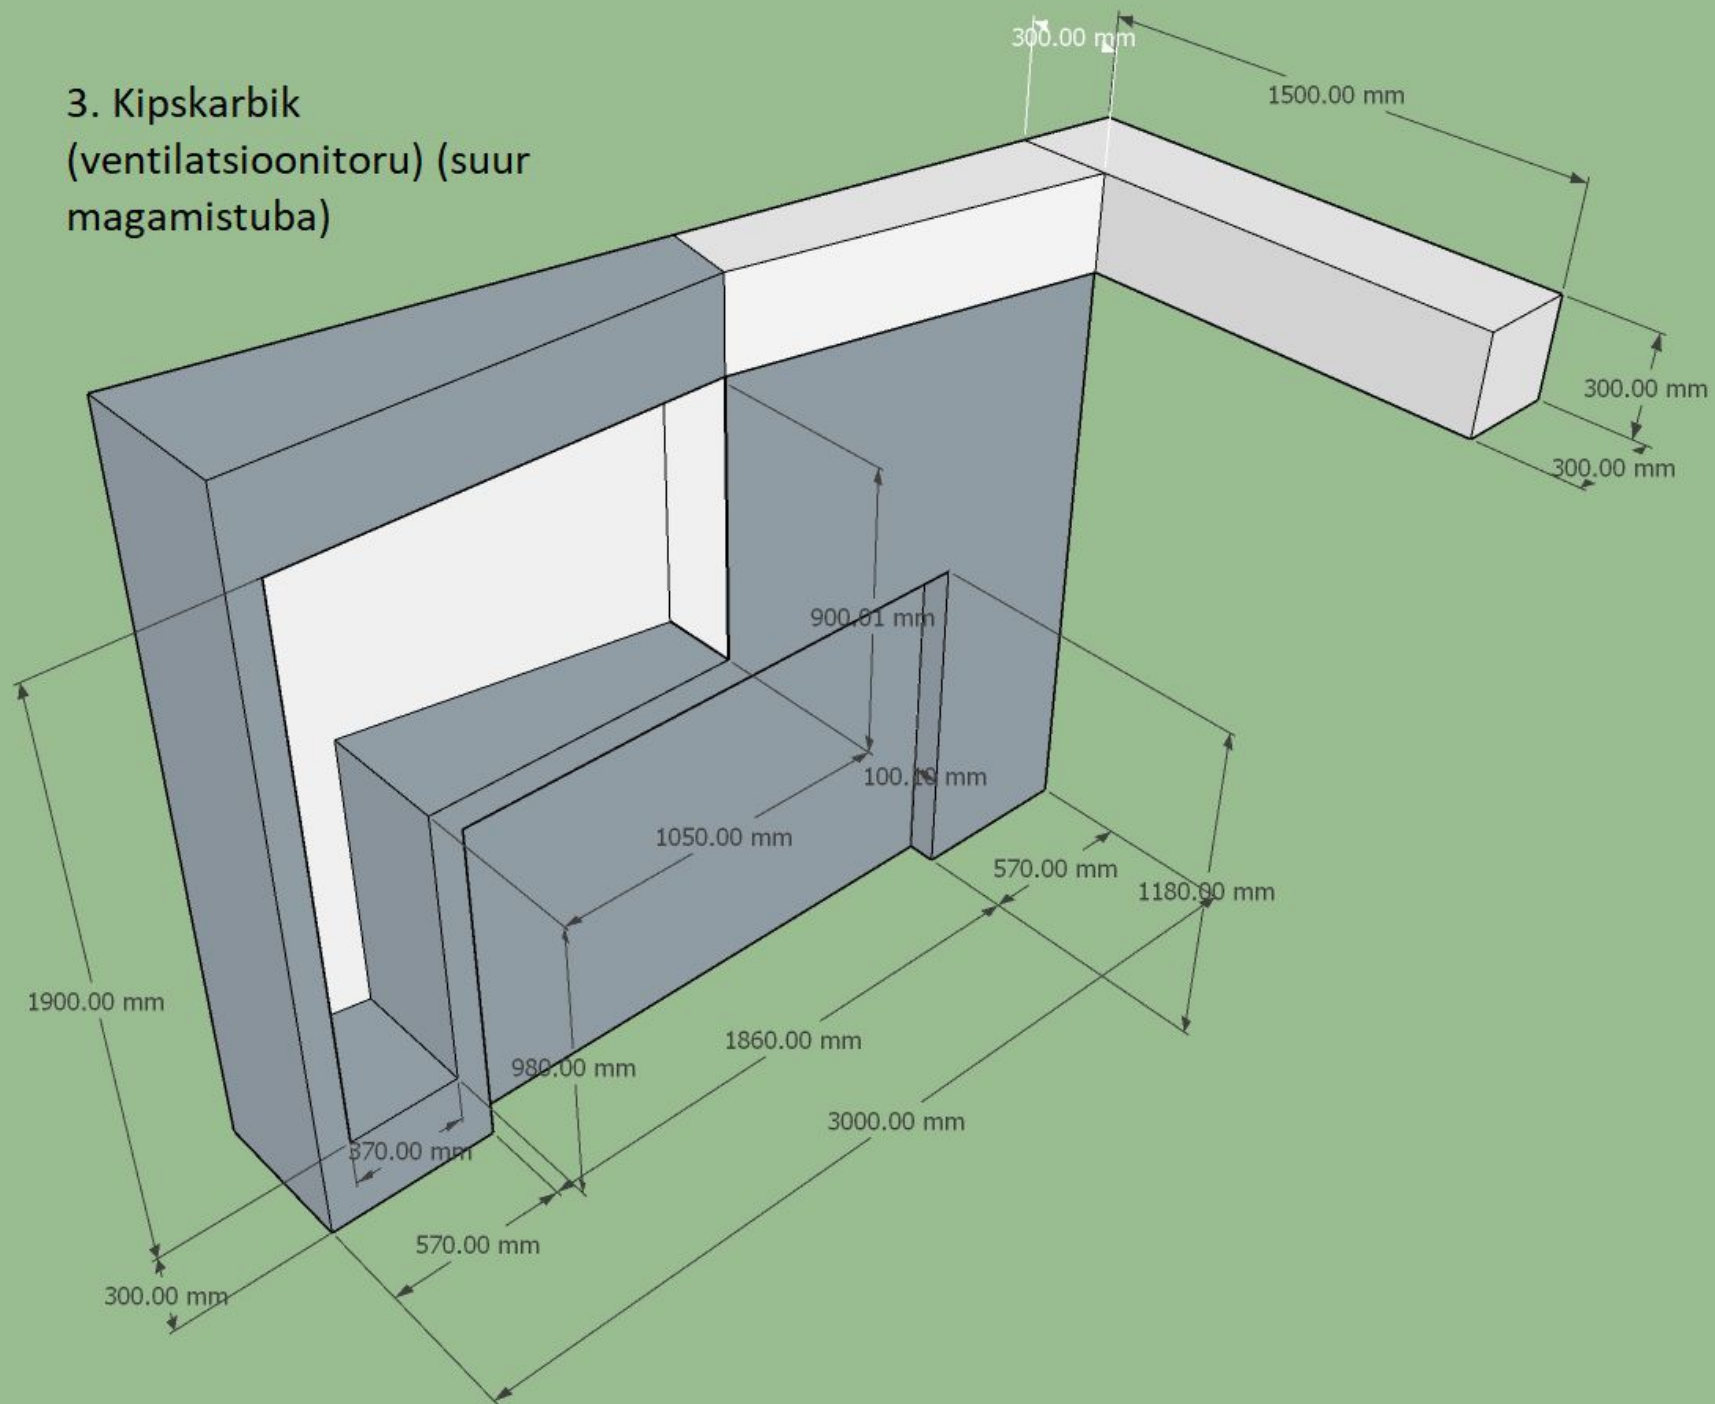

4. Seinanišš (väike magamistuba)

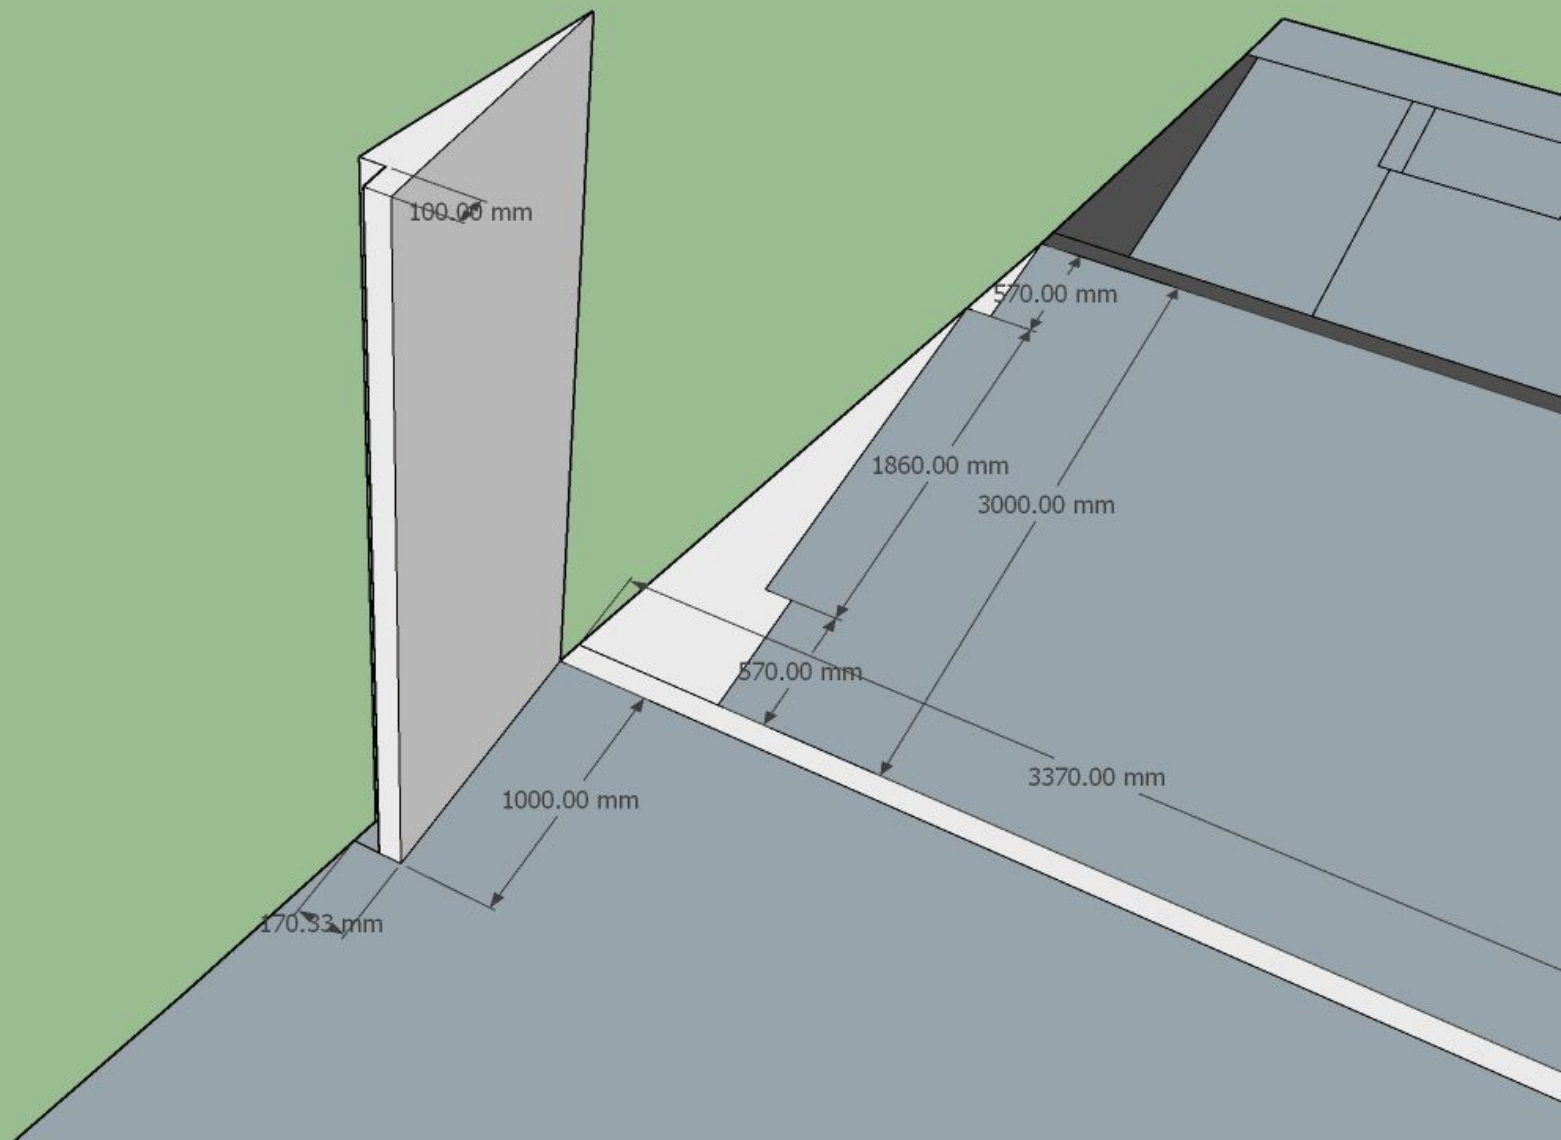

5. Seinariiul (enne kipsi)

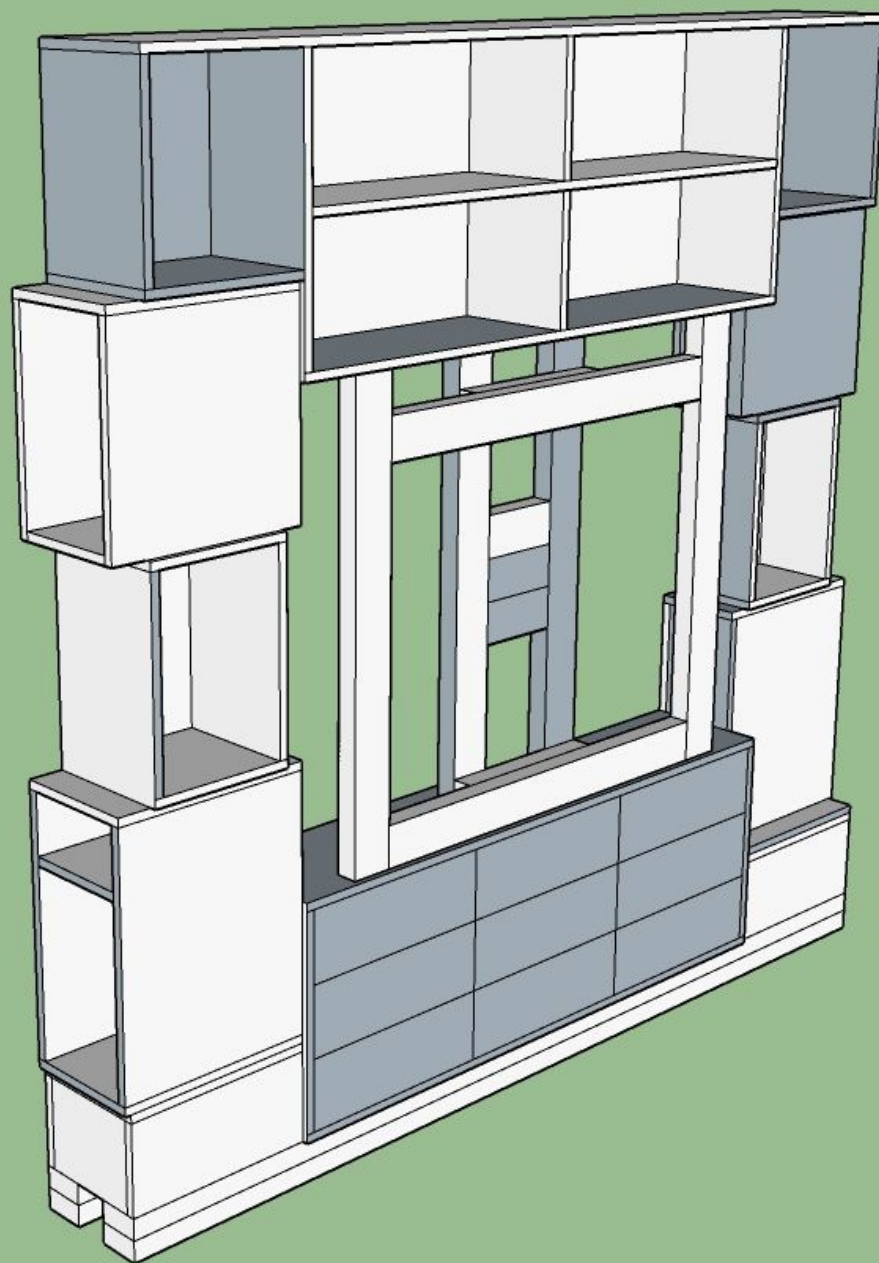

6. Seinariiul (peale kipsi)

