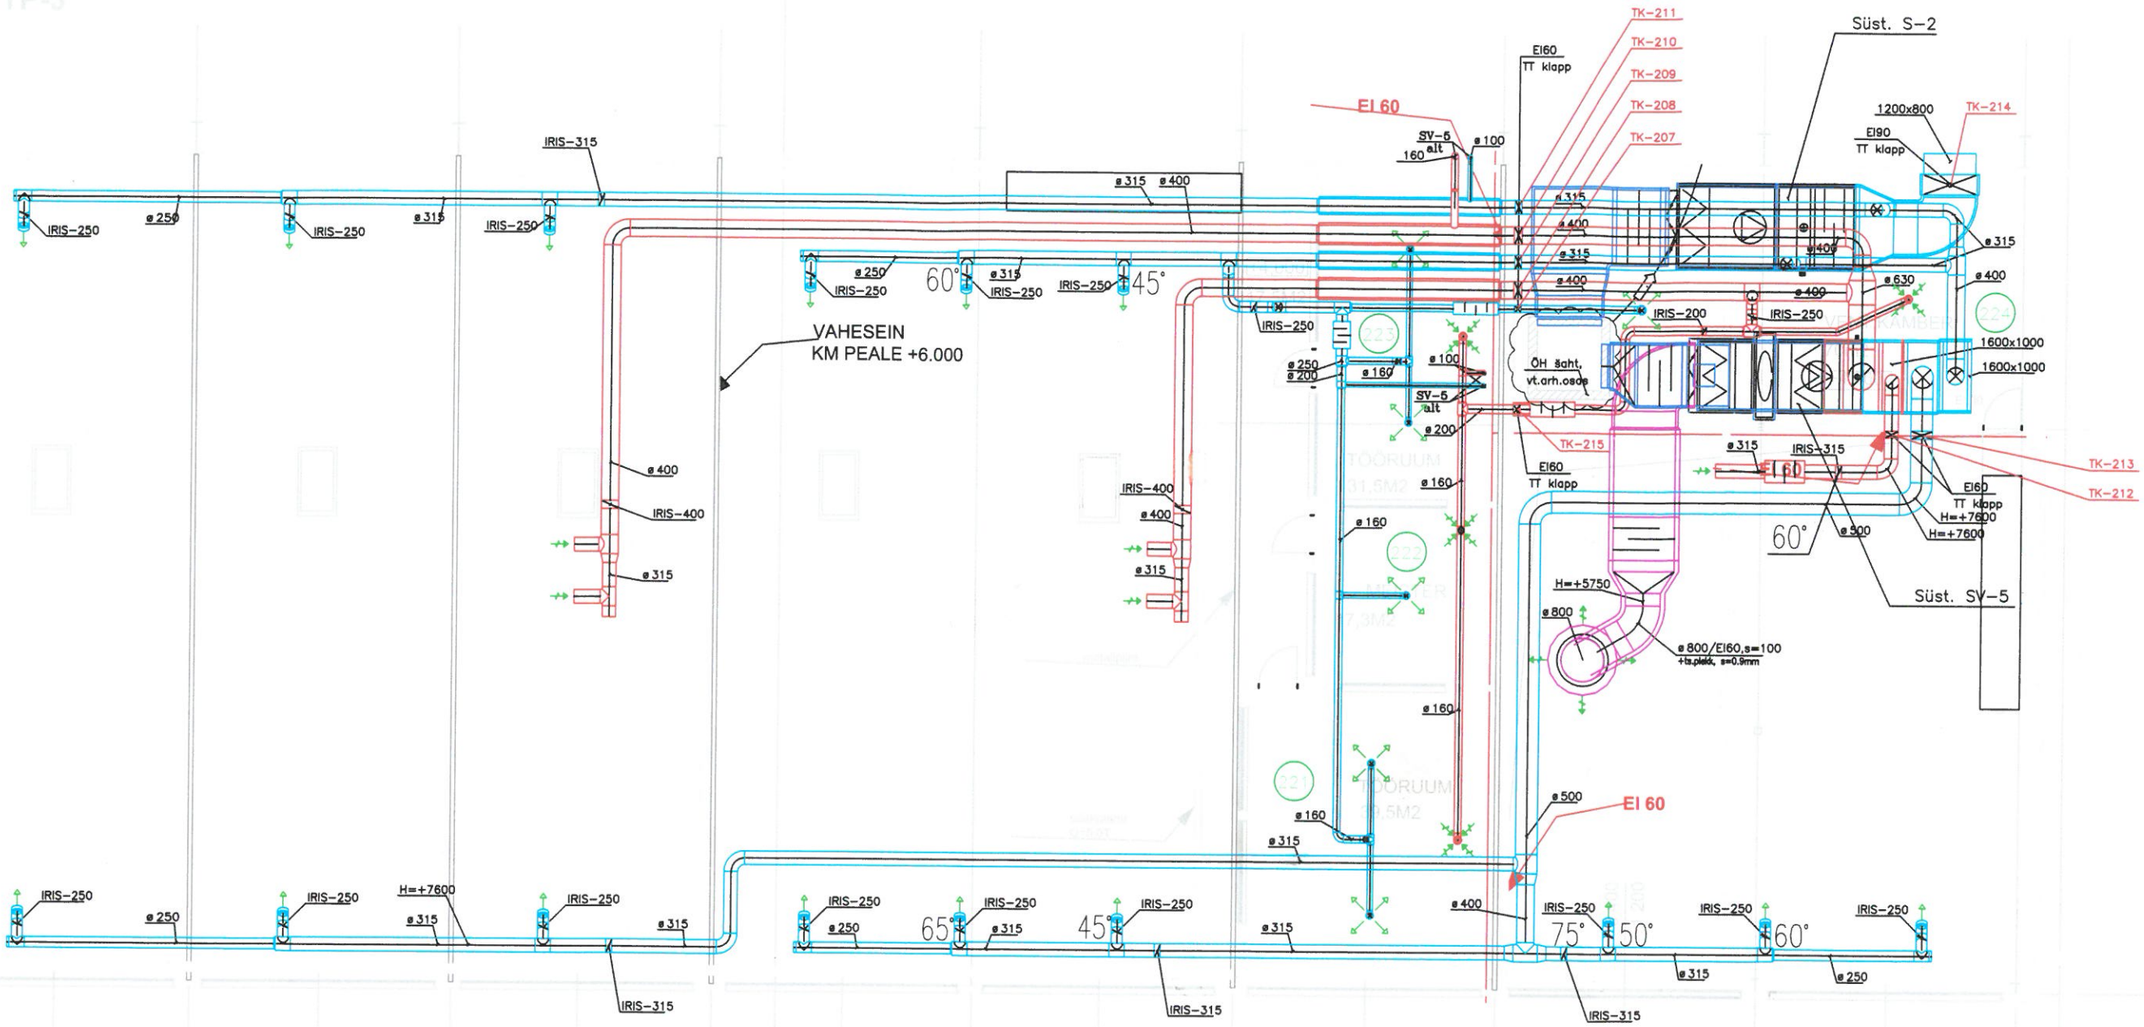

TELLIJA:		TÖÖ NR.8014	
TÖÖ: Tootmiskompleks Maardu, Harjumaa			
JOONIS: II korruse ventilatsiooni teostusjoonis B osa			
KOOSTAS:		LEHT:	5/6
KONTROLLIS:		KUUPÄEV:	28.05.2008