


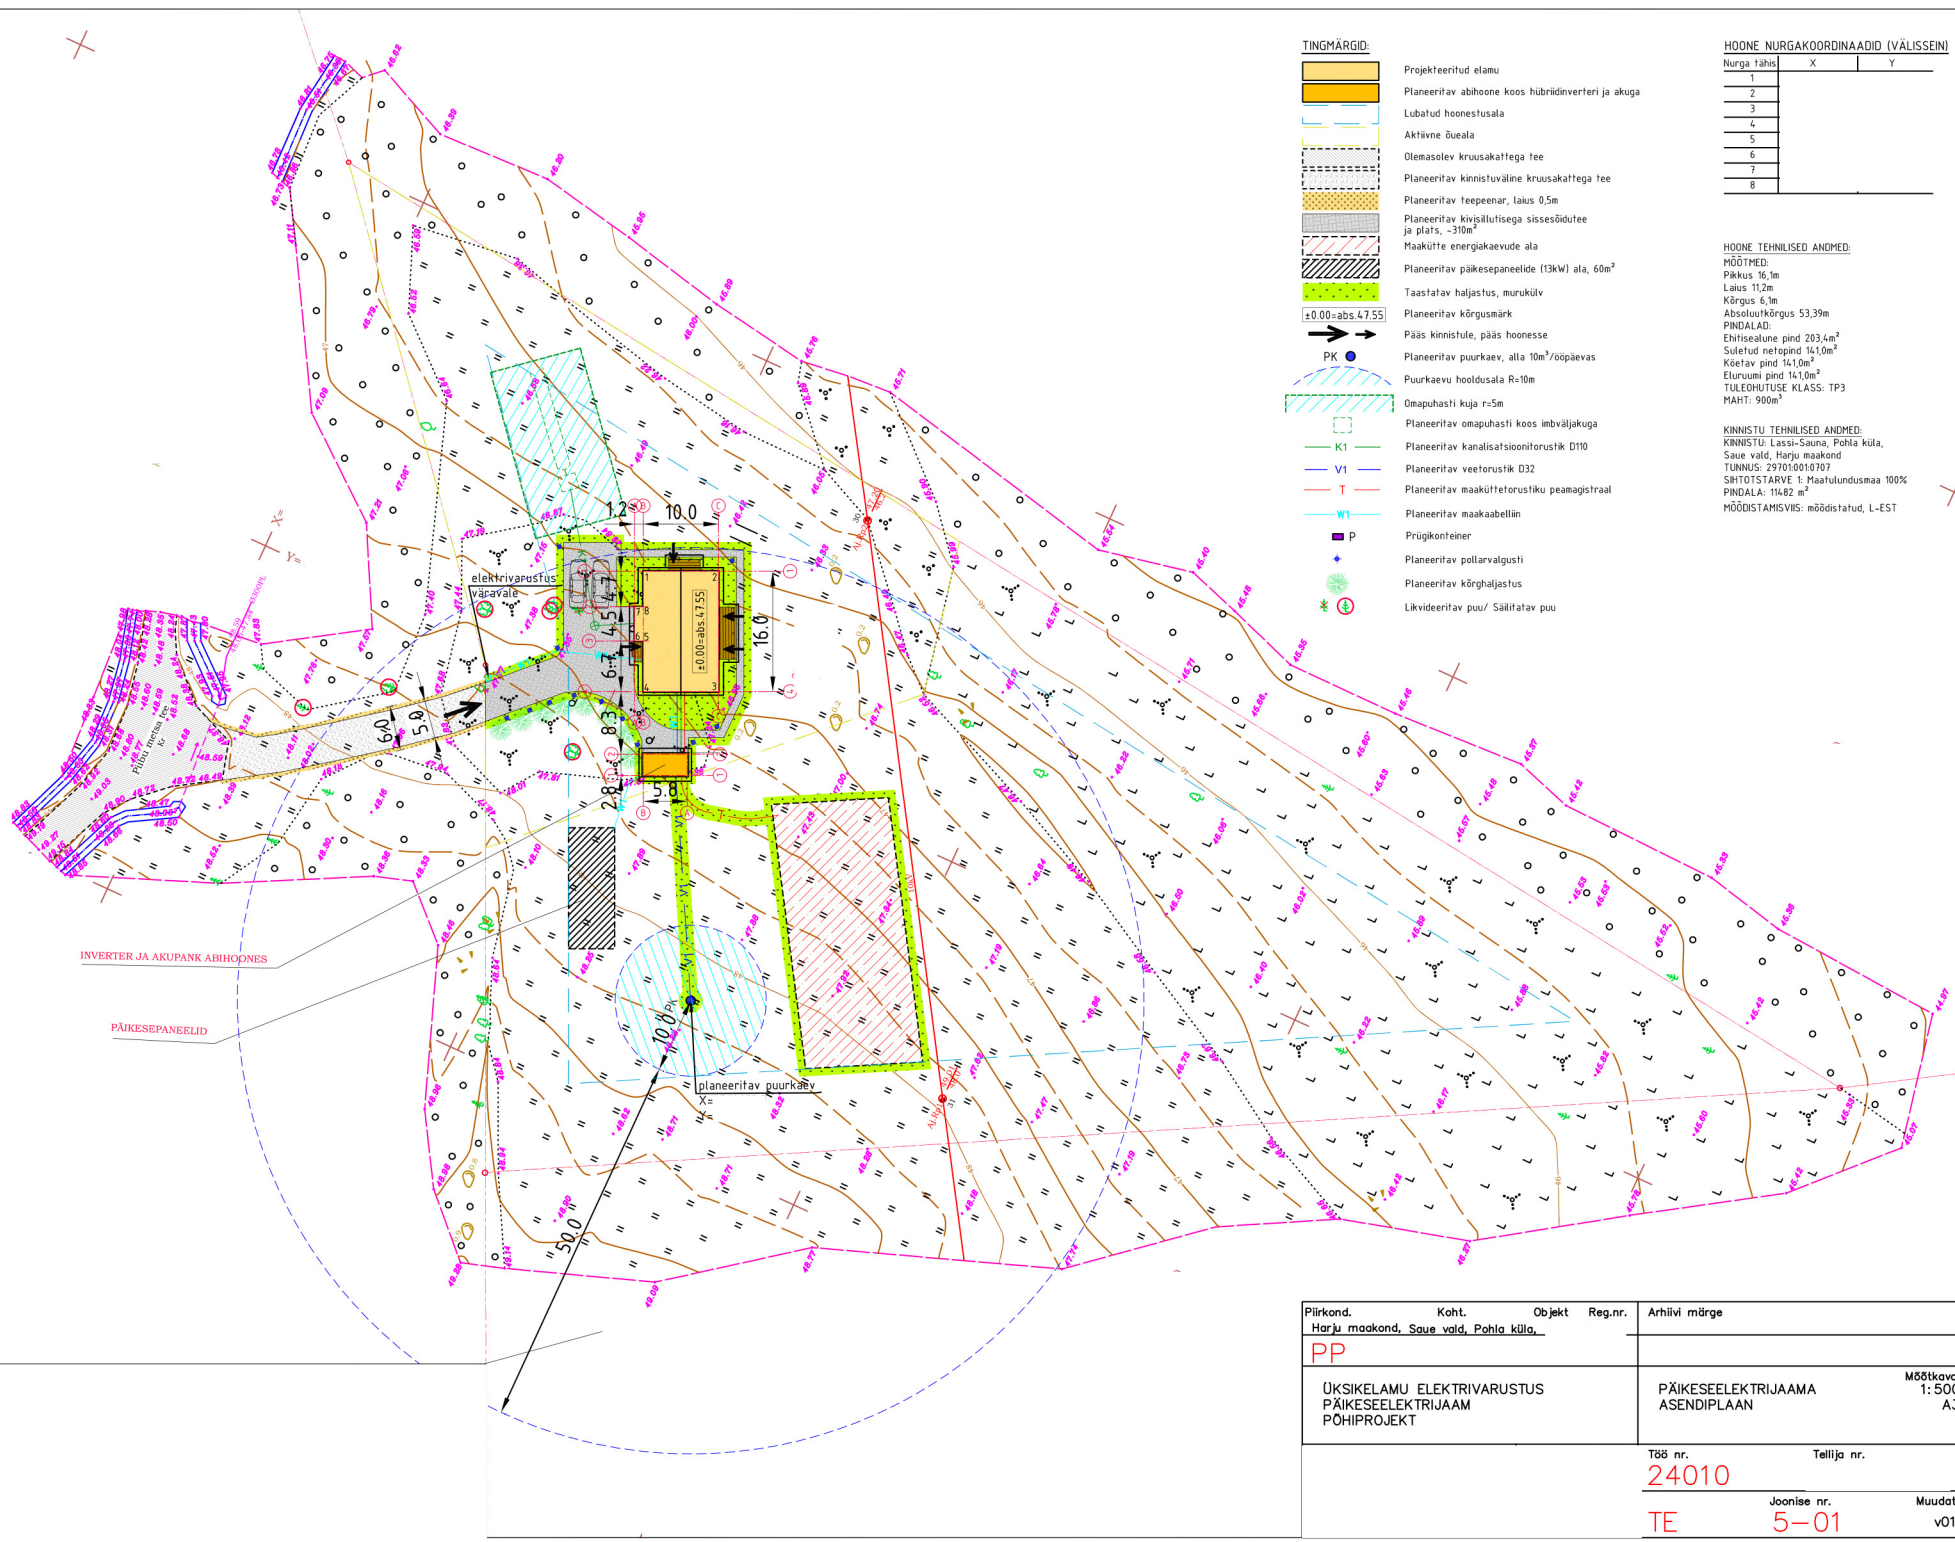

TINGMÄRGID:

- Projekteeritud elamu
- Planeeritav abihoon koos hübridinverteri ja akuga
- Lubatud hoonestusala
- Aktiivne õueala
- Olemasolev kruusakattega tee
- Planeeritav kinnistuväline kruusakattega tee
- Planeeritav teepenaar, laius 0,5m
- Planeeritav kivisäilitisega sissesõidutee ja plats, ~30m²
- Maakütte energiakaevude ala
- Planeeritav päikesepaneelide (13kW) ala, 60m²
- Taastatav haljastus, murukülv
- Planeeritav kõrgusmärk
- Päas kinnistule, pääs hoonesse
- Planeeritav puurkaev, alla 10m³/ööpäevas
- Puurkaevu hooldusala R=10m
- Omapuhasti kuja r=5m
- Planeeritav omapuhasti koos imbväljakuga
- Planeeritav kanalisatsioonitorustik D110
- Planeeritav veetorustik D32
- Planeeritav maaküttetorustiku peamagistraal
- Planeeritav maakabeliliin
- Prügikonteiner
- Planeeritav pollarvalgusti
- Planeeritav kõrghaljastus
- Likvideeritav puu/ Säilitatav puu

HOONE NURGAKOORDINAADID (VÄLISSEIN)

Nurga tähtis	X	Y
1		
2		
3		
4		
5		
6		
7		
8		

HOONE TEHNILISED ANDMED:

MÕÖTMED:
Pikkus 16,1m
Laius 11,2m
Kõrgus 6,1m
Absoluutkõrgus 53,39m
PINDALAD:
Ehitisealune pind 203,4m²
Suletud netopind 141,0m²
Eluruumi pind 141,0m²
TULEOHUTUSE KLAS: TP3
MAHT: 900m³

KINNISTU TEHNILISED ANDMED:

KINNISTU: Lassi-Sauna, Põhla küla,
Saue valla, Harju maakond
TUNNUS: 297010010707
SHTOTSTARVE 1: Maatulundusmaa 100%
PINDALA: 11482 m²
MÕÖDISTAMISVIIS: mõõdistatud, L-EST

Piirkond. Harju maakond, Saue valla, Põhla küla.	Koht.	Objekt	Reg.nr.	Arhivi märged
PP				
ÜKSIKELAMU ELEKTRIVARUSTUS PÄIKESEELEKTRIIJAAM PÕHIPIKTEKT		PÄIKESEELEKTRIIJAAMA ASENDIPLAAN		Mõõtkava: 1:500 A3
	T88 nr. 24010	Tellija nr.		
	TE	Joonise nr. 5-01	Muudatus: v01	